


PLANTA BAIXA

ESCALA 1:100

PREFEITURA MUNICIPAL DE CAPÃO BONITO DO SUL-RS CNPJ: 04.215.971/0001-00 PREFEITO MUNICIPAL	PROJETO:		ESCALA: INDICADA		DATA: MARÇO/2017	<b>A01</b>
	BANHEIRO PÚBLICO		ENDEREÇO: AV. BENJAMIN BOLSONELLO, CENTRO. PRAÇA DA IGREJA. LOCAL: CAPÃO BONITO DO SUL-RS		ÁREA: 52,27 m <sup>2</sup>	


JOÃO ANTONIO BRASI  
 ENG. CIVIL  
 CREA-RS 53353

03

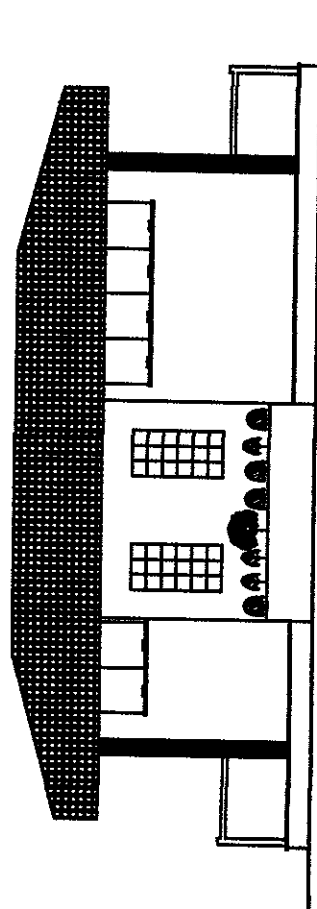

FACHADA

ESCALA 1:100

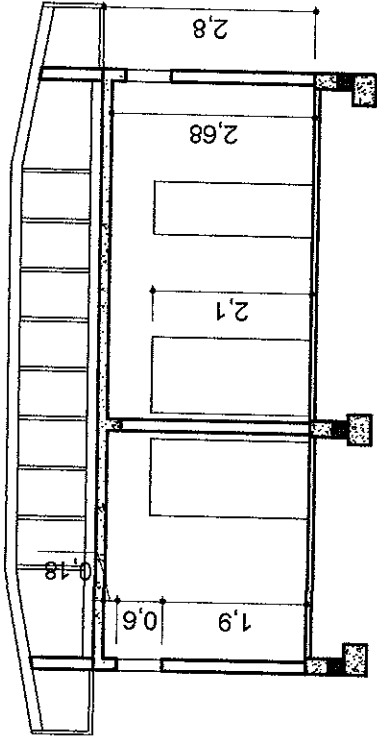

CORTE AB

ESCALA 1:100

PREFEITURA MUNICIPAL DE  
CAPÃO BONITO DO SUL-RS

CNPJ: 04.215.971/0001-00

*[Signature]*  
PREFEITO MUNICIPAL

BANHEIRO PÚBLICO

PROJETO:

*[Signature]*  
JOÃO ANTONIO BIASI  
ENGENHEIRO CIVIL

CREA-RS 53353

ESCALA:  
INDICADA

ÁREA:  
52,27 m²

DATA:  
MARÇO/2017



ENDEREÇO: AV. BENJAMIN BOLSONELLO, CENTRO.  
PRAÇA DA IGREJA.

LOCAL: CAPÃO BONITO DO SUL-RS

A02

99

CONSELHO TUTELAR

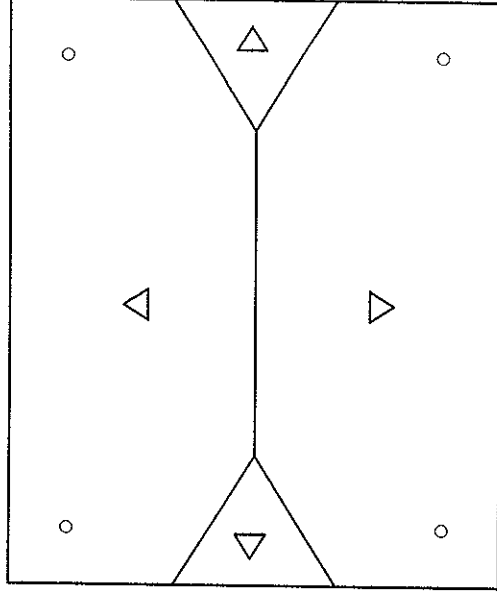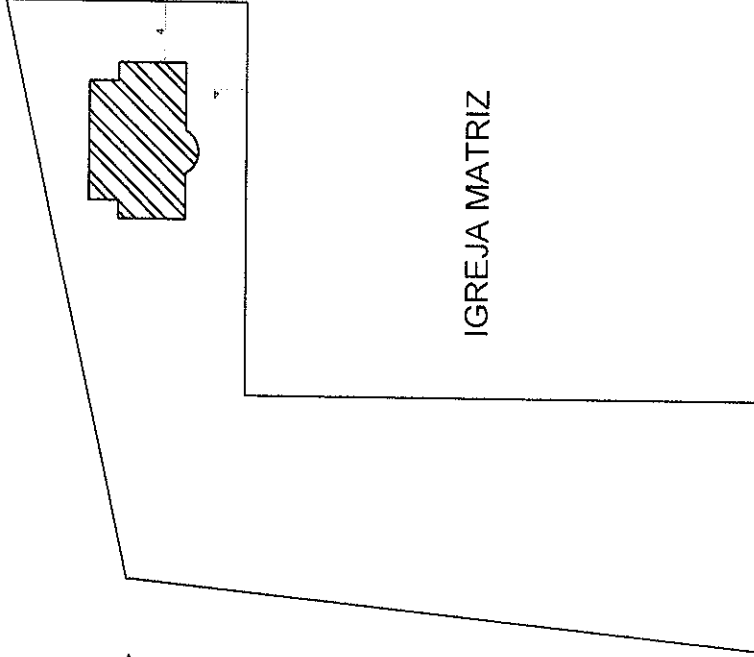

PLANTA DE LOCALIZAÇÃO E SITUAÇÃO

ESCALA 1:500

PREFEITURA MUNICIPAL DE  
CAPÃO BONITO DO SUL-RS  
CNPJ: 04.215.971/0004-99

BANHEIRO PÚBLICO

PROJETO:

  
 JOEL ANTONIO BIASI  
 ENG. CIVIL  
 CREA-RS 53353

ESCALA: INDICADA

AREA: 52,27 m²


DATA: MARÇO/2017

ENDEREÇO: AV. BENJAMIN BOLSONELLO, CENTRO, PRAÇA DA IGREJA.  
LOCAL: CAPÃO BONITO DO SUL-RS

A03

503



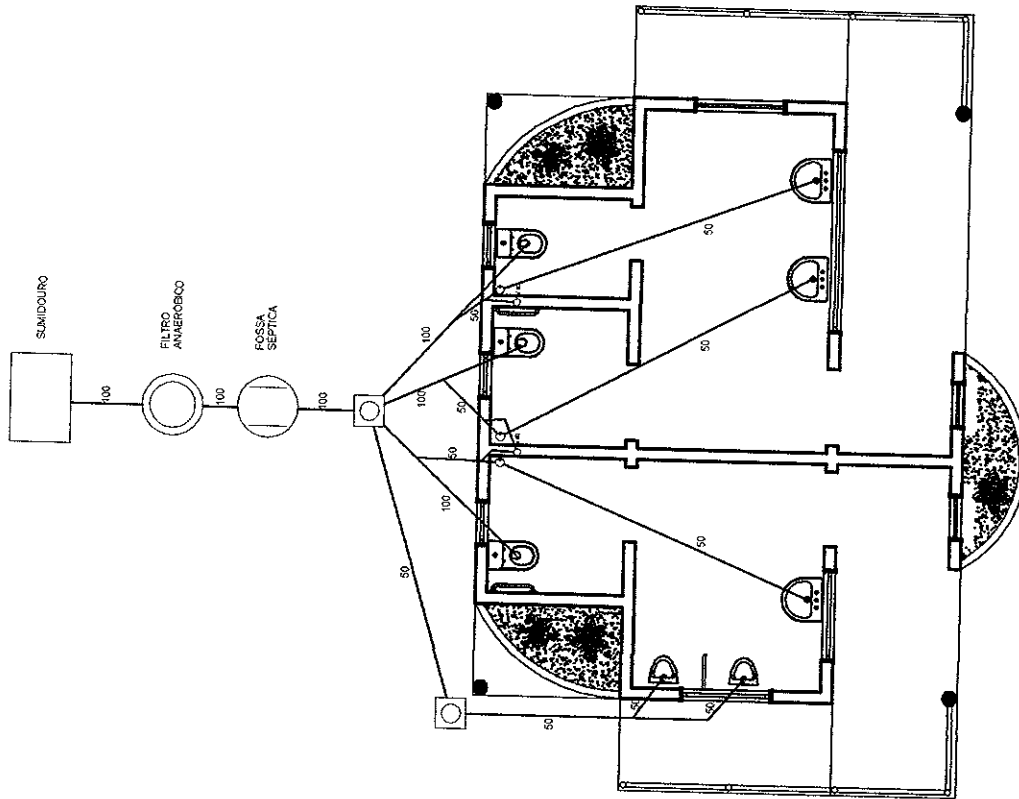


**LEGENDA**

- Ø 100 TUBO DE VENTILAÇÃO DIÂMETRO 50 mm
- CANAL SIFONADA 150 X 150 com grelha
- CANAL DE PASSAGEM DE ALVENARIA
- FOSSA SEPTICA
- FILTRO AEROBICO
- SUMIDOURO

PREFEITURA MUNICIPAL DE CAPÃO BONITO DO SUL-RS CNPJ: 04.215.971/0001-00 PREFEITO MUNICIPAL	<b>BANHEIRO PÚBLICO</b>		ESCALA: INDICADA	ÁREA: 52,27 m²	DATA: MARÇO/2017	<h1>H01</h1>
	PROJETO:		ENDEREÇO: AV. BENJAMIN BOLSONELLO, CENTRO PRAÇA DA IGREJA. LOCAL: CAPÃO BONITO DO SUL-RS			



IOEL ANTONIO BRASI  
 ENG.º CIVIL  
 CREA-RS 53353

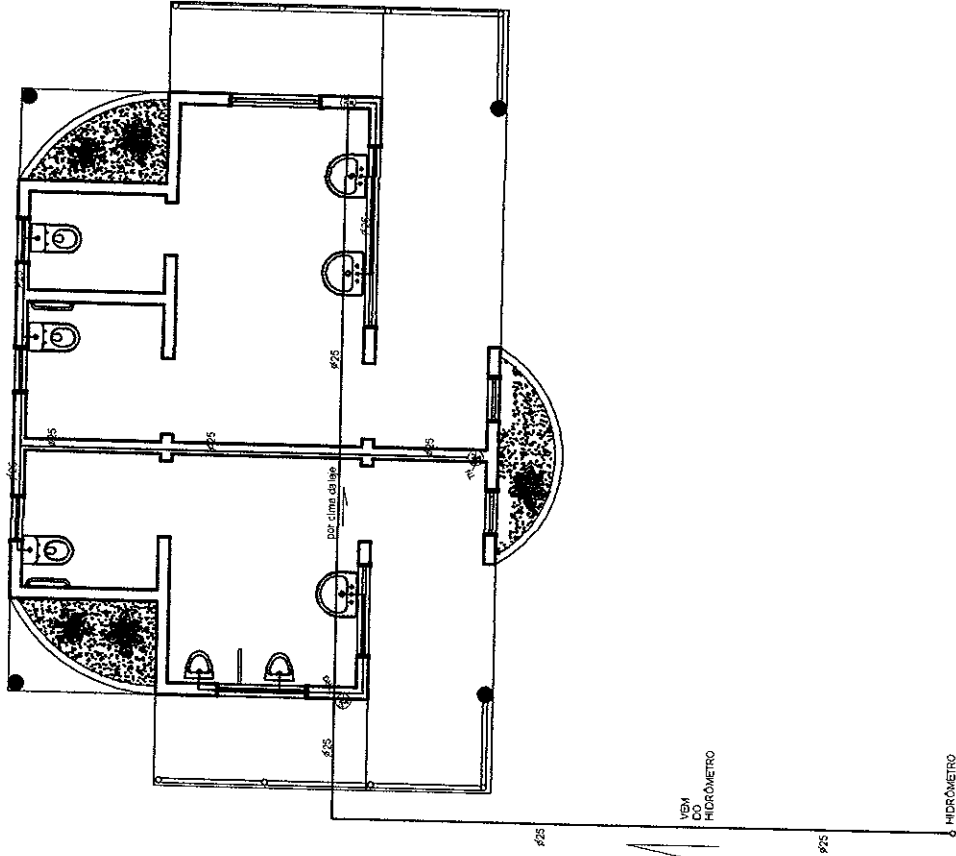507



**LEGENDA**


- Ø25 TUBO HIDRÁULICO DIÂMETRO 25 mm
- ⊕ COLUNA DE ÁGUA FRIA DIÂMETRO 25 mm
- ⊖ REGISTRO TIPO GAIVETA
- ⊖ TUBO DE VENTILAÇÃO DIÂMETRO 50 mm
- ⊖ TORNEIRA

	PREFEITURA MUNICIPAL DE CAPÃO BONITO DO SUL-RS CNPJ: 04.215.971/0001-00	PROJETO:	ESCALA: INDICADA	ÁREA: 52,27 m²	DATA: MARÇO/2017	<b>H02</b>
	ENG.º MUNICIPAL 	<b>BANHEIRO PÚBLICO</b>	ENDEREÇO: AV. BENJAMIN BOLSONELLO, CENTRO. PRAÇA DA IGREJA	LOCAL: CAPÃO BONITO DO SUL-RS		


**JOEL ANTONIO BIASI**  
 ENG.º CIVIL  
 CREA-RS 53353

58


# FUNDAÇÕES

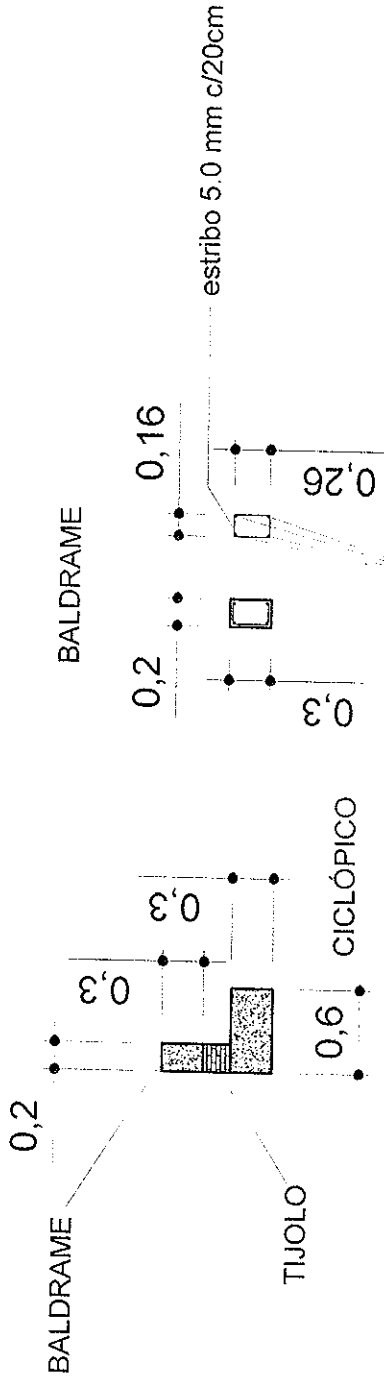


# RESPALDO

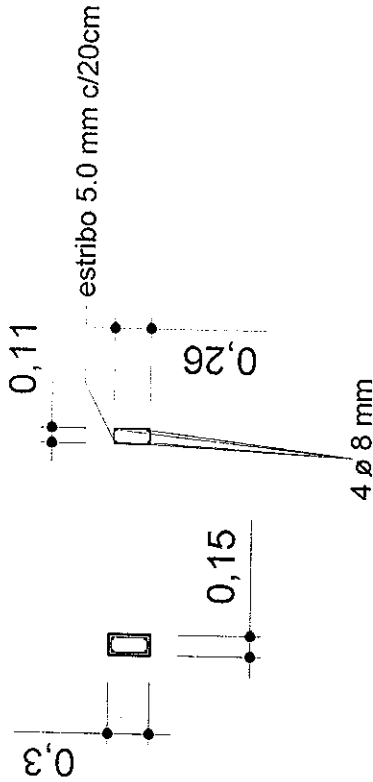


# PILARES

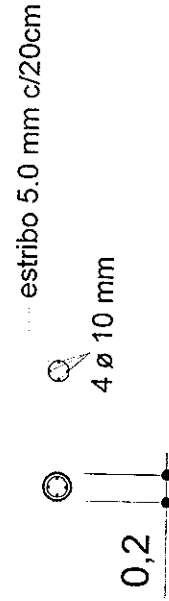

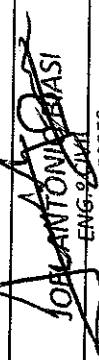PREFEITURA MUNICIPAL DE CAPÃO BONITO DO SUL-RS CNPJ: 04.215.971/0001-00 _____ PREFEITO MUNICIPAL	BANHEIRO PÚBLICO		ESCALA: INDICADA	AREA: 52,27 m²	DATA: MARÇO/2017	Est. 01
	PROJETO:  JOÃO ANTONIO BIASI ENG. 8414 CREA-RS 53353			ENDEREÇO: AV. BENJAMIN BOLSONELLO, CENTRO. PRAÇA DA IGREJA. LOCAL: CAPÃO BONITO DO SUL-RS		

# DETALHE FLOREIRA

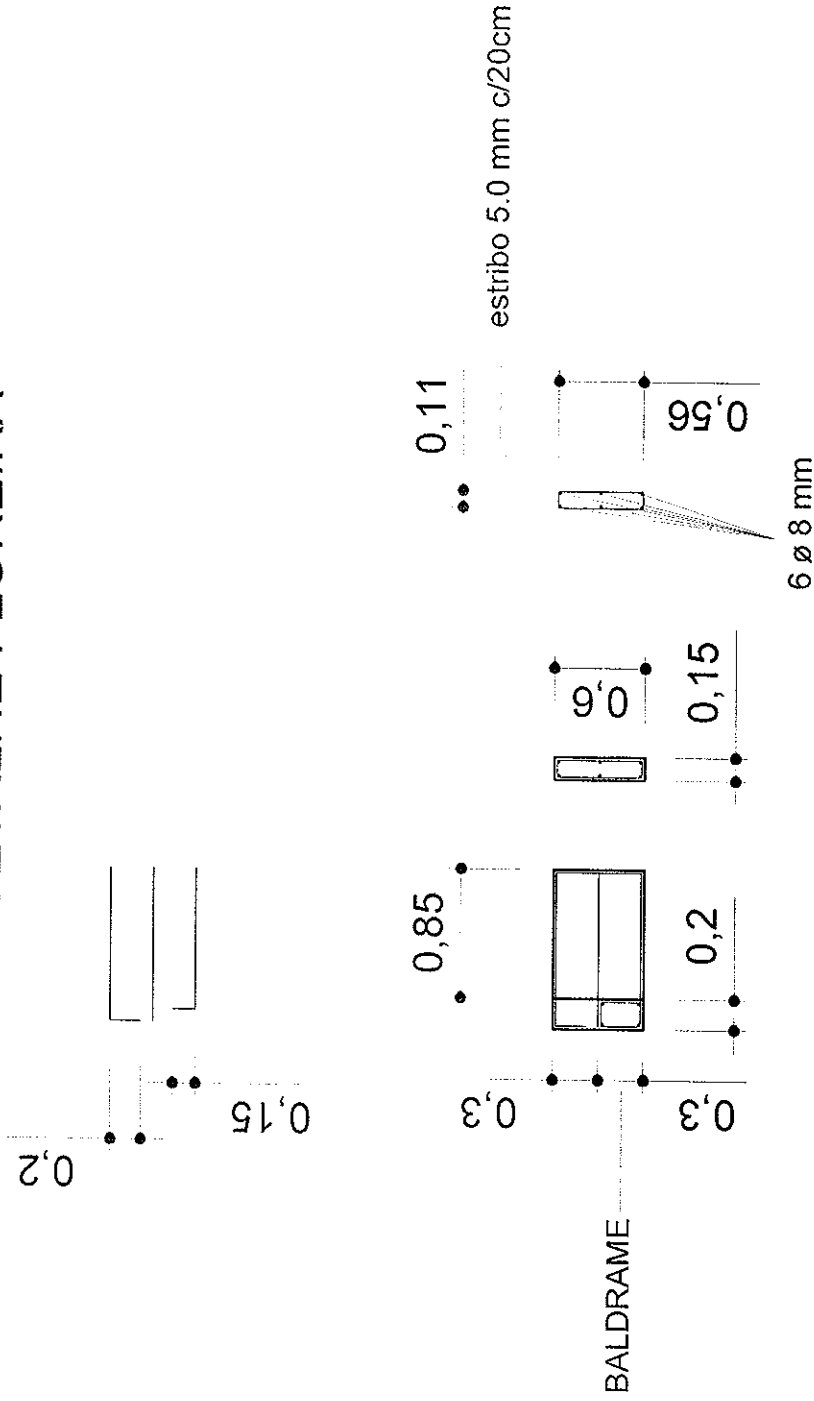

PREFEITURA MUNICIPAL DE CAPÃO BONITO DO SUL-RS CNPJ: 04.215.971/0001-00	ESCALA: INDICADA		ÁREA: 52,27 m <sup>2</sup>	DATA: MARÇO/2017	<b>Est.</b> <b>02</b>
	ENDEREÇO: AV. BENJAMIN BOLSONELLO, CENTRO. PRAÇA DA IGREJA. LOCAL: CAPÃO BONITO DO SUL-RS				
PROJETO:		BANHEIRO PÚBLICO		JOSE ANTONIO DE BIASI ENGENHEIRO CIVIL CREA-RS 53353	
_____ PREFEITO MUNICIPAL					