


PLANTA BAIXA
A = 17,08 m²

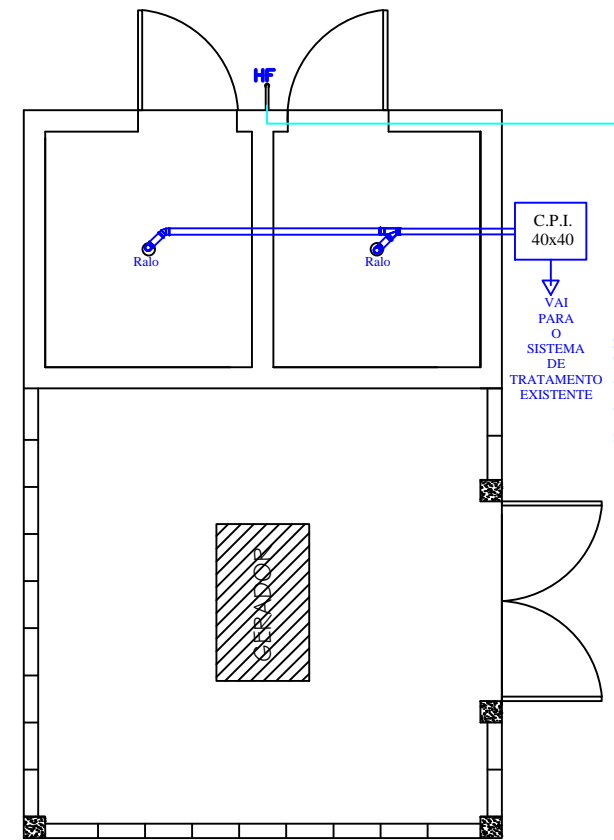

PREFEITURA MUNICIPAL DE CAPÃO BONITO DO SUL Estado do Rio Grande do Sul		
OBRA: Obras de complementação da Unidade Básica de Saúde LOCAL: Rua Assis Lima - Centro - Capão Bonito do Sul/RS	PRANCHA: ARQUITETÔNICO	
PROPONENTE: _____ Felipe Rieth - PREFEITO MUNICIPAL	PROJETO: _____ Engª Civil Katia E. Pomatti - CREA 101.630	NÚMERO: <div style="font-size: 2em; text-align: center;">06</div>
ÁREAS: Indicadas	ESCALA: 1/50	DATA: JULHO 2018