



PREFEITURA MUNICIPAL DE
CAPÃO BONITO DO SUL-RS

CNPJ: 04.215.971/0001-00

PREFEITO MUNICIPAL _____

GARAGEM DE ÔNIBUS DA SECRETARIA DE EDUCAÇÃO

PROJETO:

ESCALA:

1:200

442,25 m²


DATA:

JUN/2019

ENDEREÇO: RUA ALEXANDRE EURICO VIEIRA
CENTRO.

LOCAL: CAPÃO BONITO DO SUL-RS

A01

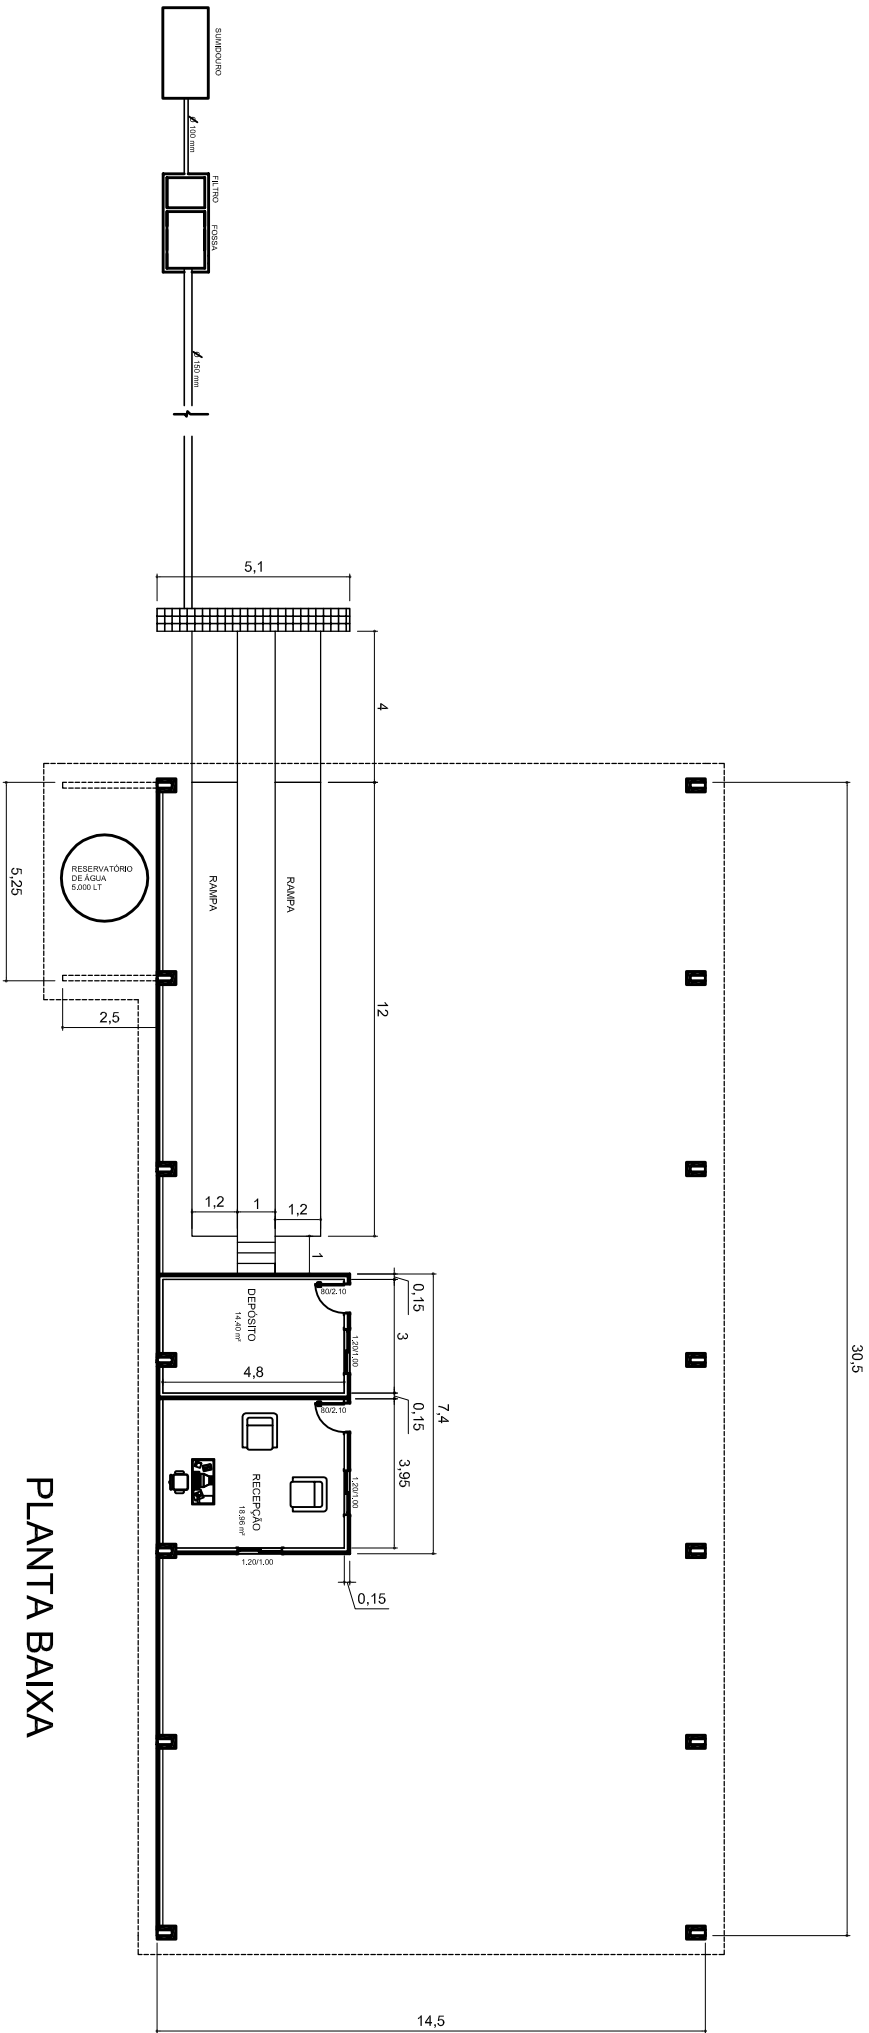

PLANTA BAIXA

RUA ALEXANDRE EURICO VIEIRA

CASA MORTUÁRIA