



TABELA DE ESQUADRIAS

COD	TIPO	LARGURA	ALTURA	PARAPEITO	MATERIAL	QTD	ÁREA (m²)
P1	Porta de correr externa	100	210	-	Alumínio natural	1	2.10
P2	Porta de abrir	90	210	-	Alumínio natural	2	1.89
P3	Porta de abrir 2 folhas	250	250	-	Ferro	2	6.25

1 PLANTA BAIXA
Escala 1:75

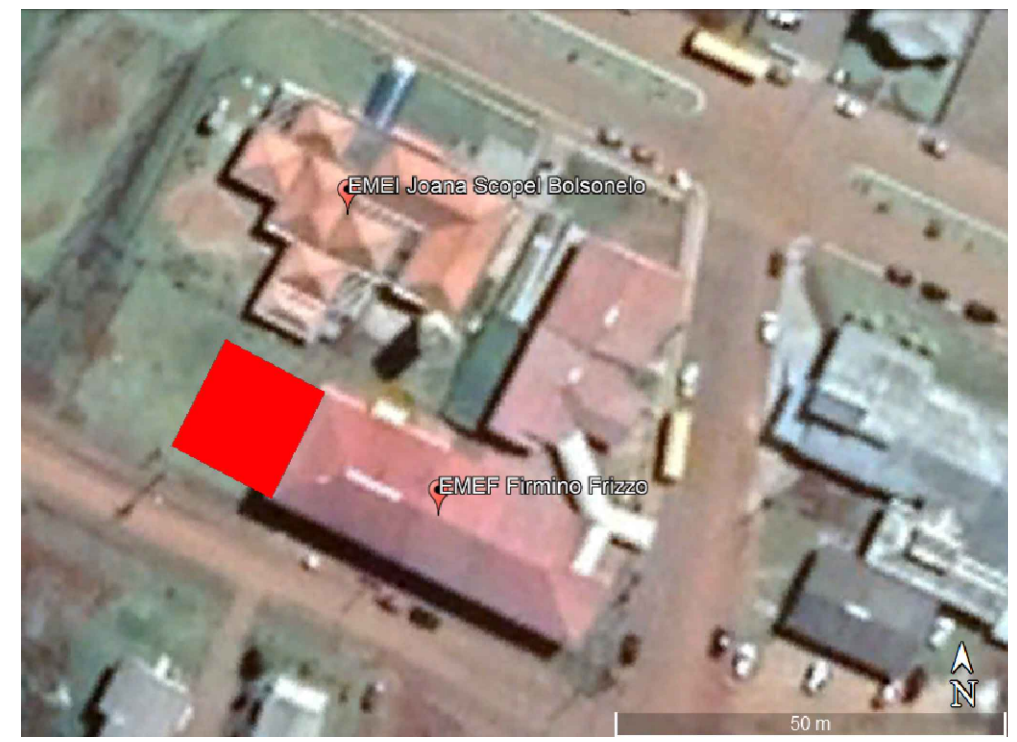

1 LOCALIZAÇÃO
sem escala

 <p>PREFEITURA CAPÃO BONITO DO SUL</p>	OBRA:	PISCINA COM FECHAMENTO
	ENDEREÇO DA OBRA:	ESCOLA MUNICIPAL FIRMINO FRIZZO - CAPÃO BONITO DO SUL/RS
PROPRIETÁRIO:	FELIPPE JUNIOR RIETH PREFEITO MUNICIPAL	RESPONSÁVEL TÉCNICO - PROJETO:
		ANDERSON ALVES ENG. CIVIL - CREA/RS 183.934
DATA:	OUTUBRO/2019	ESCALA:
		INDICADA
DESCRIÇÃO PRANCHA:	PLANTA BAIXA	ÁREA:
		176,96 m²
		PRANCHA:
		ARQ-01