



| LEGENDA | |
|---------|---|
| | MEIO-FIO EM CONCRETO PRÉ-FABRICADO, 100 x 15 x 13 x 30 cm, REJUNTADO COM ARGAMASSA 1:3 |
| | PAVIMENTAÇÃO EM PAVER INTERTRAVADO 16 FACES, ALTURA DE 8 CM, SOBRE COLÇÃO DE 6 CM EM PÓ DE PEDRA, REJUNTADO COM AREIA |

1 PLANTA BAIXA
ESCALA 1:750

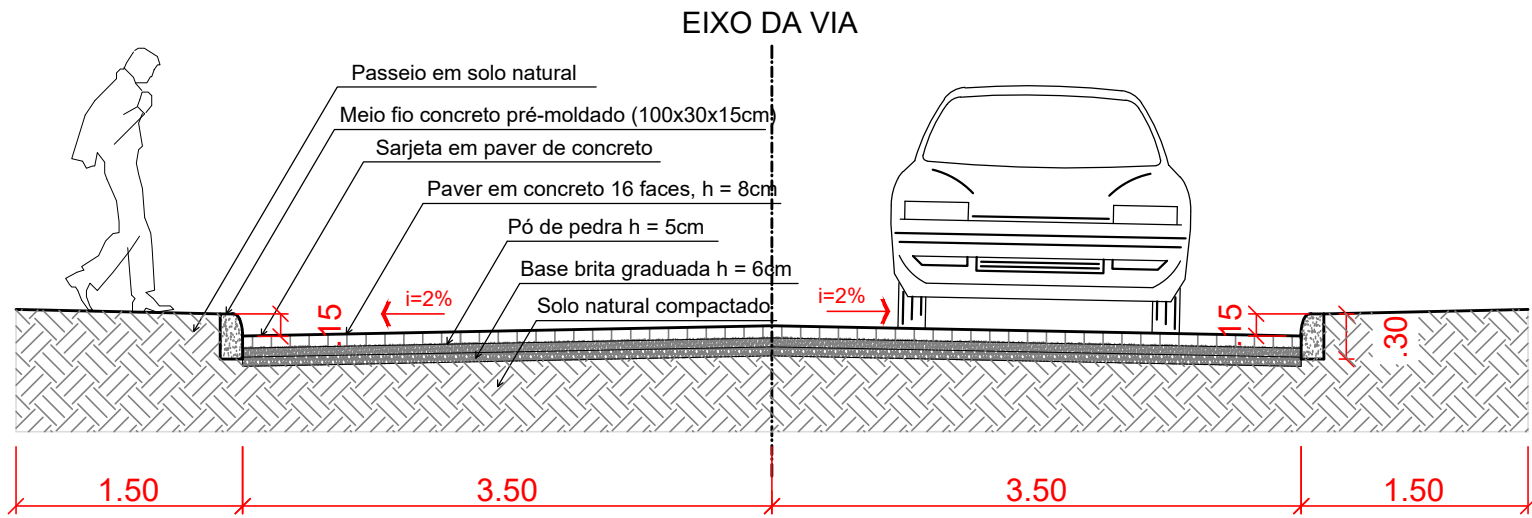

2 SEÇÃO TRANSVERSAL
ESCALA 1:50

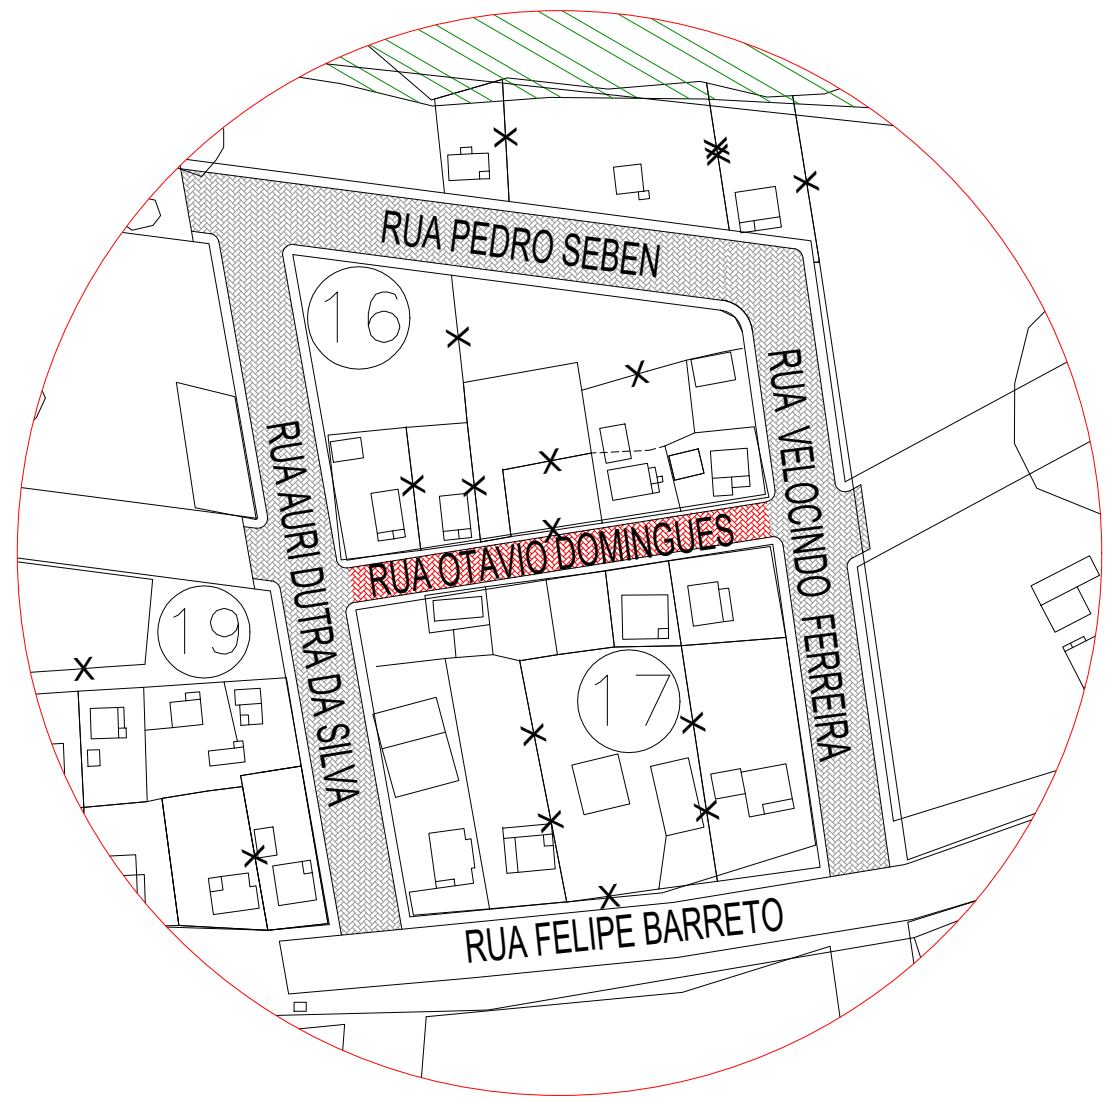

3 PLANTA LOCALIZAÇÃO
1:1500



PREFEITURA
CAPÃO BONITO DO SUL

OBRA: **PAVIMENTAÇÃO VIAS URBANAS**

ENDEREÇO DA OBRA: RUAS BAIRRO NOSSA SENHORA APARECIDA
CAPÃO BONITO DO SUL/RS

PROPRIETÁRIO: FELIPPE JUNIOR RIETH
PREFEITO MUNICIPAL

RESPONSÁVEL TÉCNICO - PROJETO: ANDERSON ALVES
ENG. CIVIL - CREA/RS 183.934

DATA: JANEIRO/2020

ESCALA: INDICADA

ÁREA: 5.269,01 m²

DESCRIÇÃO PRANCHA: LOCALIZAÇÃO/PLANTA BAIXA/DETALHES

PRANCHA: **ARQ-02**