




SEÇÃO TRANSVERSAL - ACESSO AO POSTO

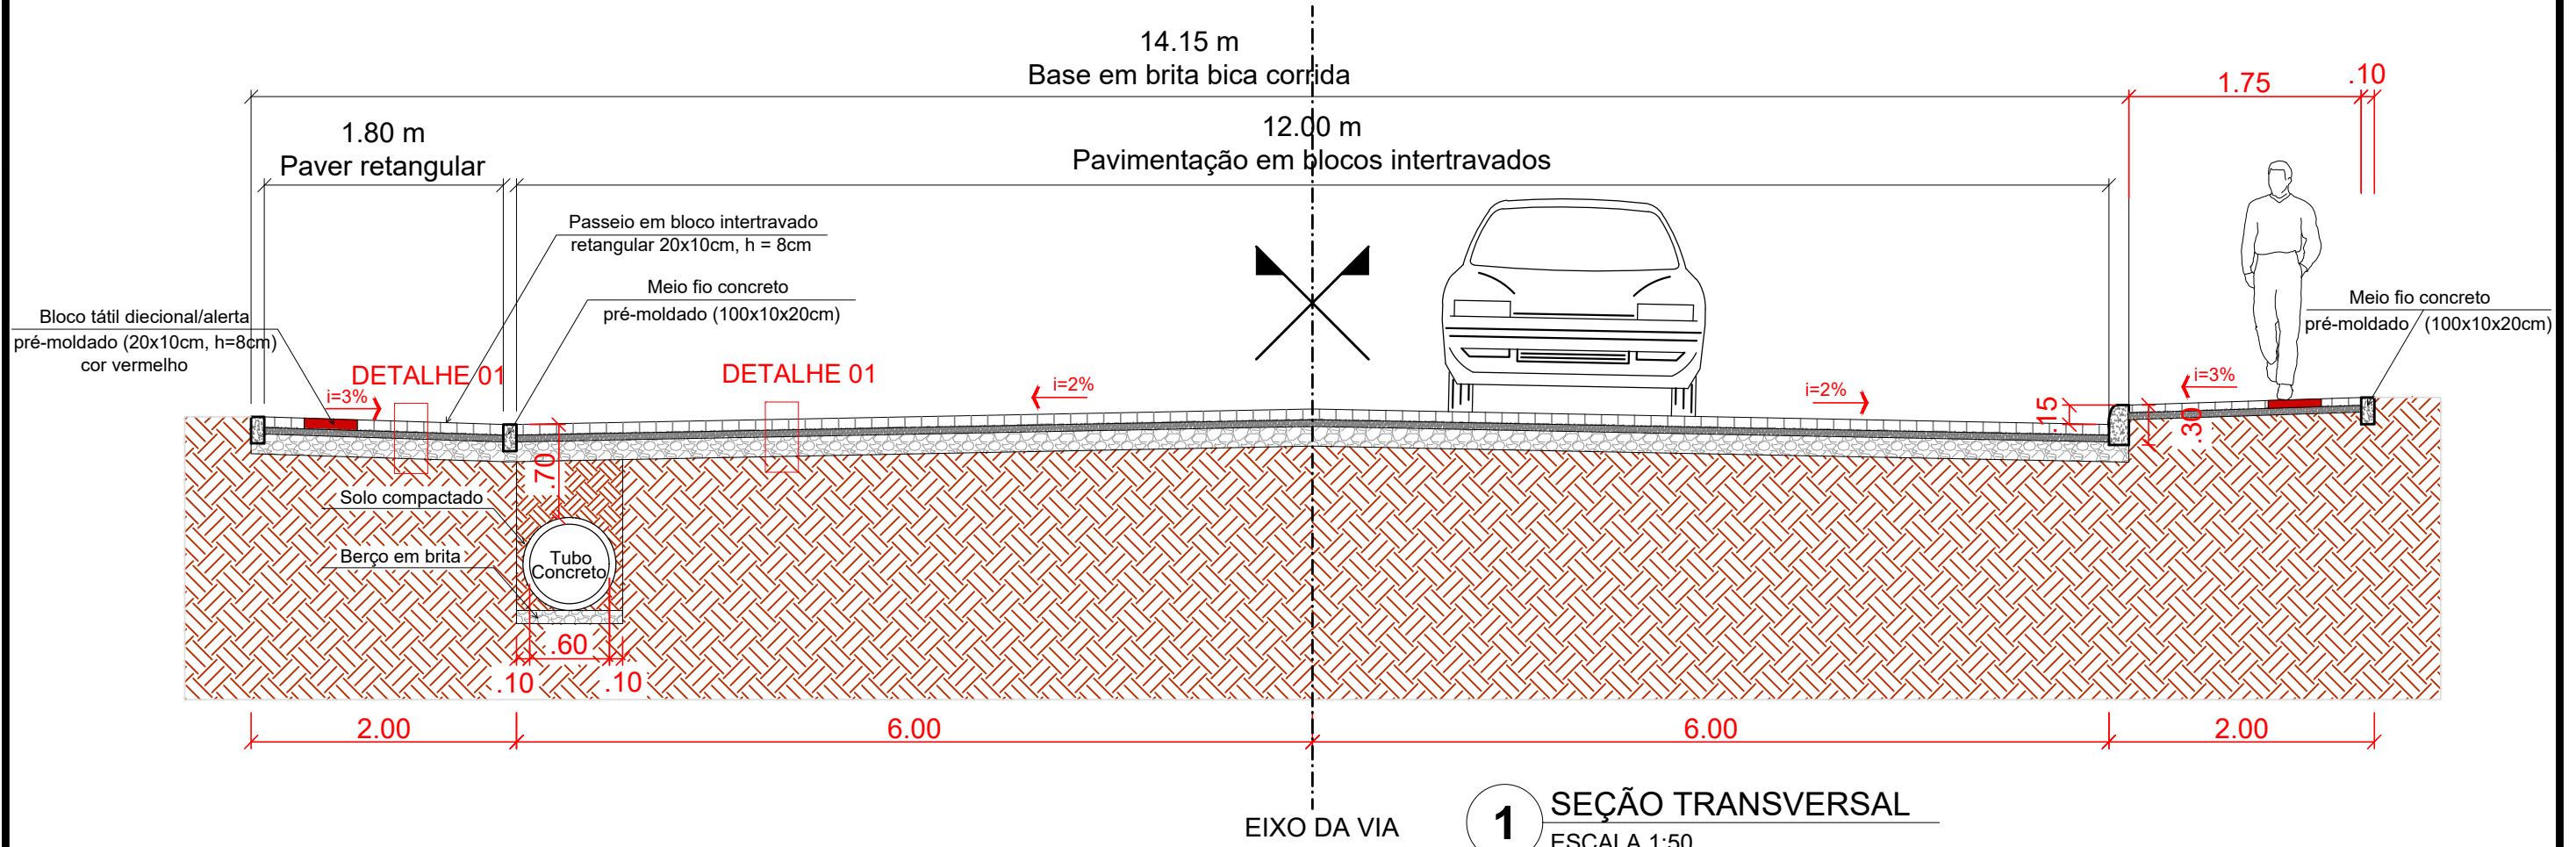

1 SEÇÃO TRANSVERSAL
ESCALA 1:50

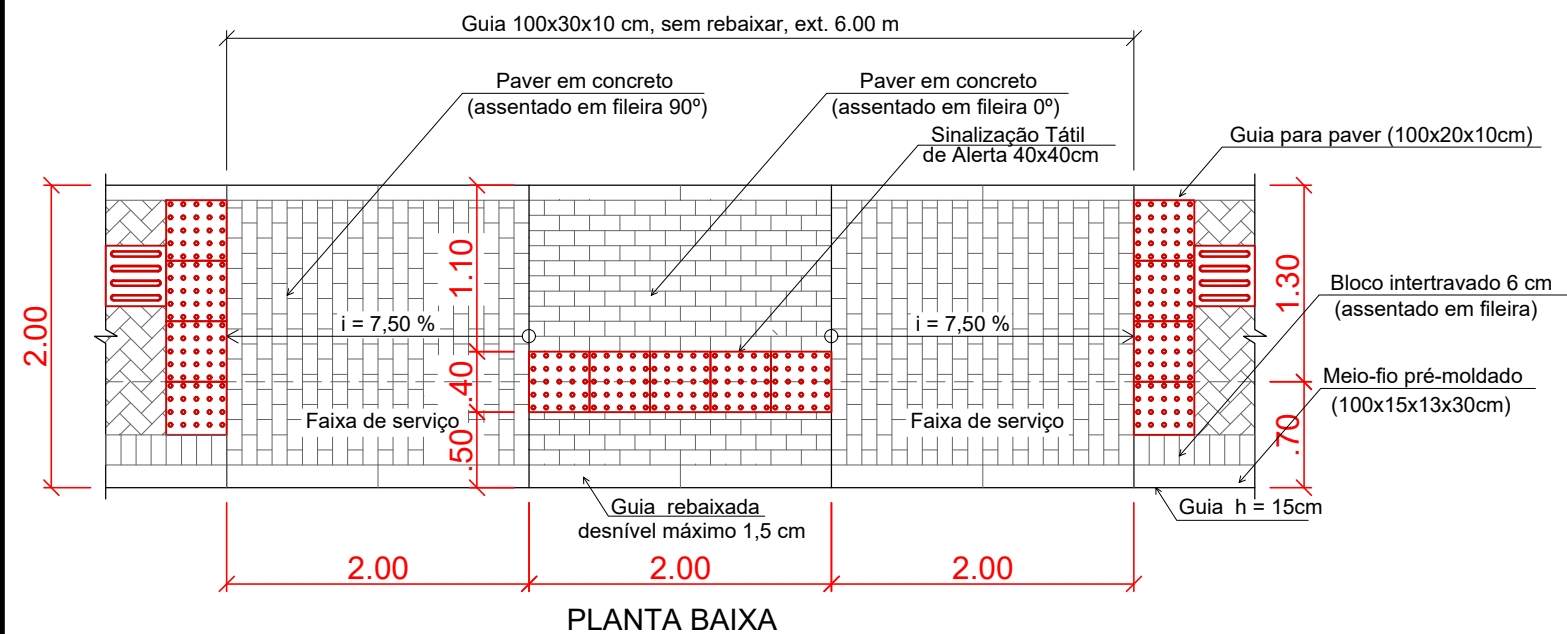


PLANTA BAIXA

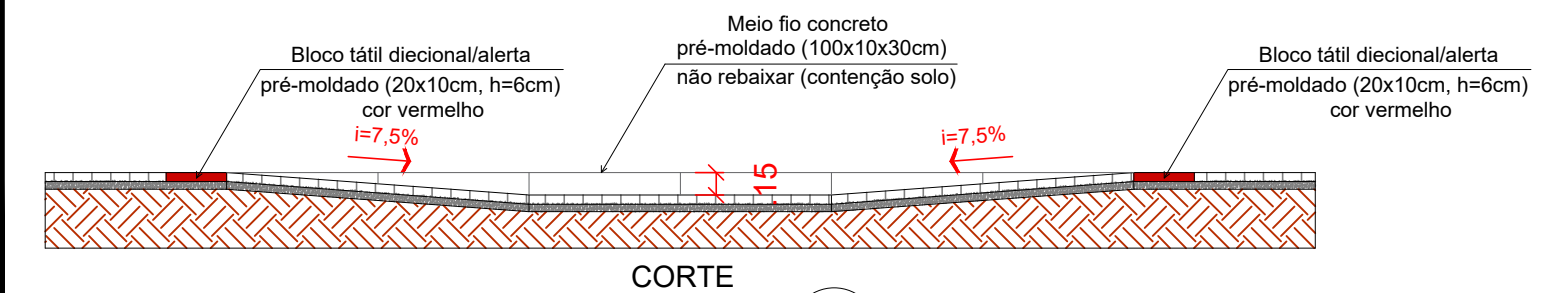


CORTE

2 DETALHE - RAMPA ACESSIBILIDADE
ESCALA 1:50

DETALHE 01

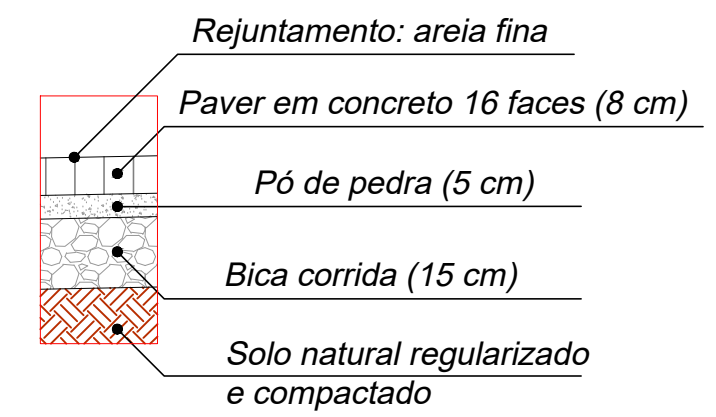

 <p>PREFEITURA CAPÃO BONITO DO SUL</p>	OBRA:	PAVIMENTAÇÃO E DRENAGEM URBANA
	ENDEREÇO DA OBRA:	RUA MARIA SEBEN BOFF CAPÃO BONITO DO SUL/RS
PROPRIETÁRIO:	FELIPPE JUNIOR RIETH PREFEITO MUNICIPAL	RESPONSÁVEL TÉCNICO - PROJETO:
DATA:	ABRIL/2020	ANDERSON ALVES ENG. CIVIL - CREA/RS 183.934
ESCALA:	INDICADA	ÁREA:
DESCRIÇÃO PRANCHA:	SEÇÃO TRANSVERSAL E DETALHES	2.462,41 m ²
		PRANCHA:
		07/09