



Cobertura: telha metálica trapezoidal TP-40, espessura 0,5 mm. Utilizar uma telha translúcida em fibra de vidro a cada 3 telhas metálicas (observar paginação existente)

Telhas sobressaem 10 cm  
Beirais de 60 cm

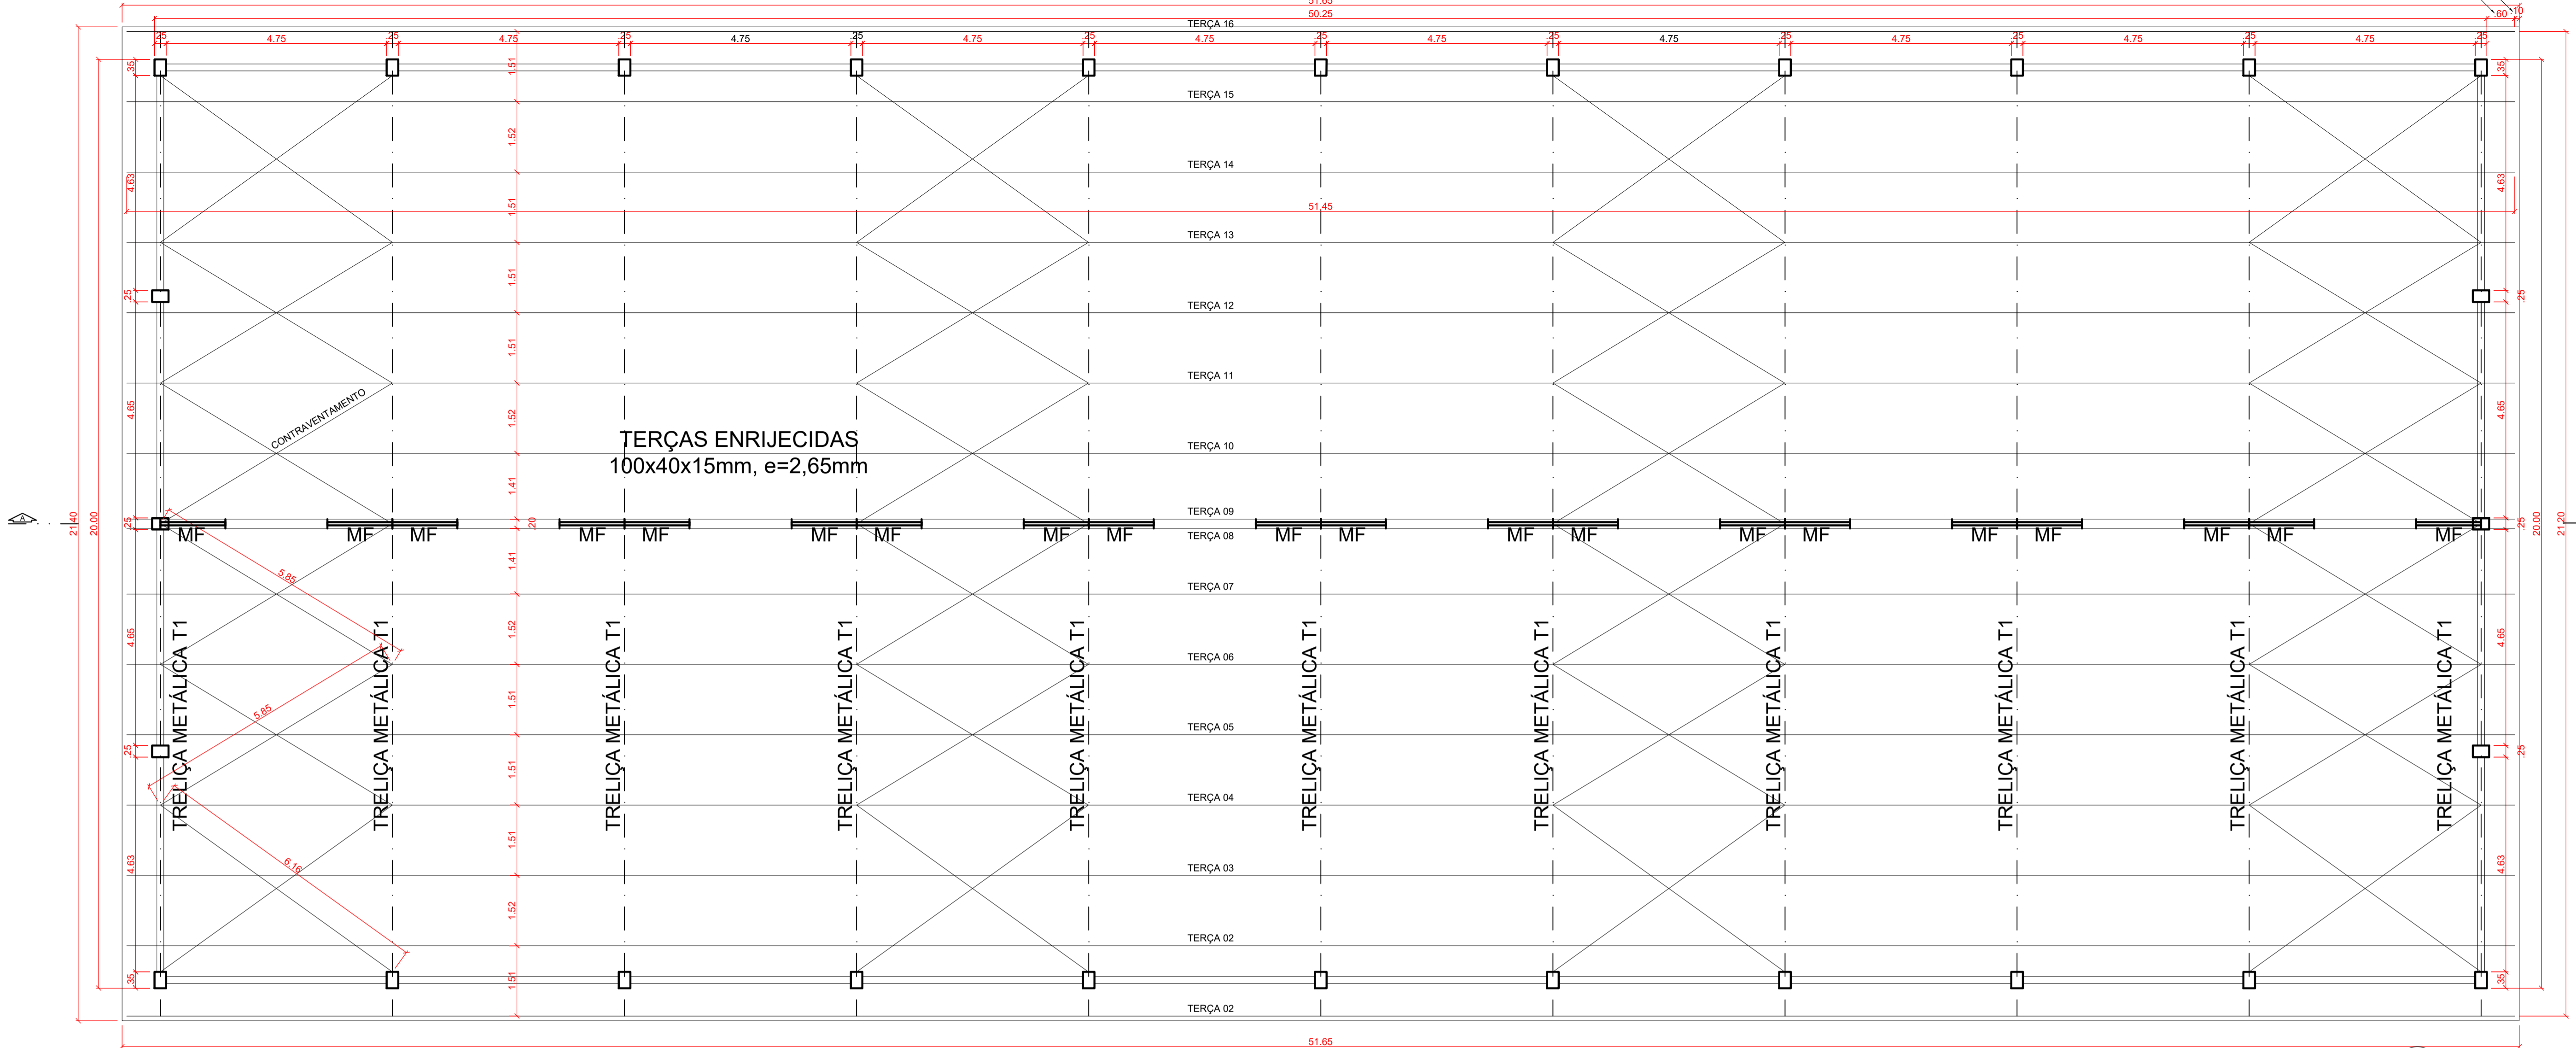


1 COBERTURA  
ESCALA 1:75

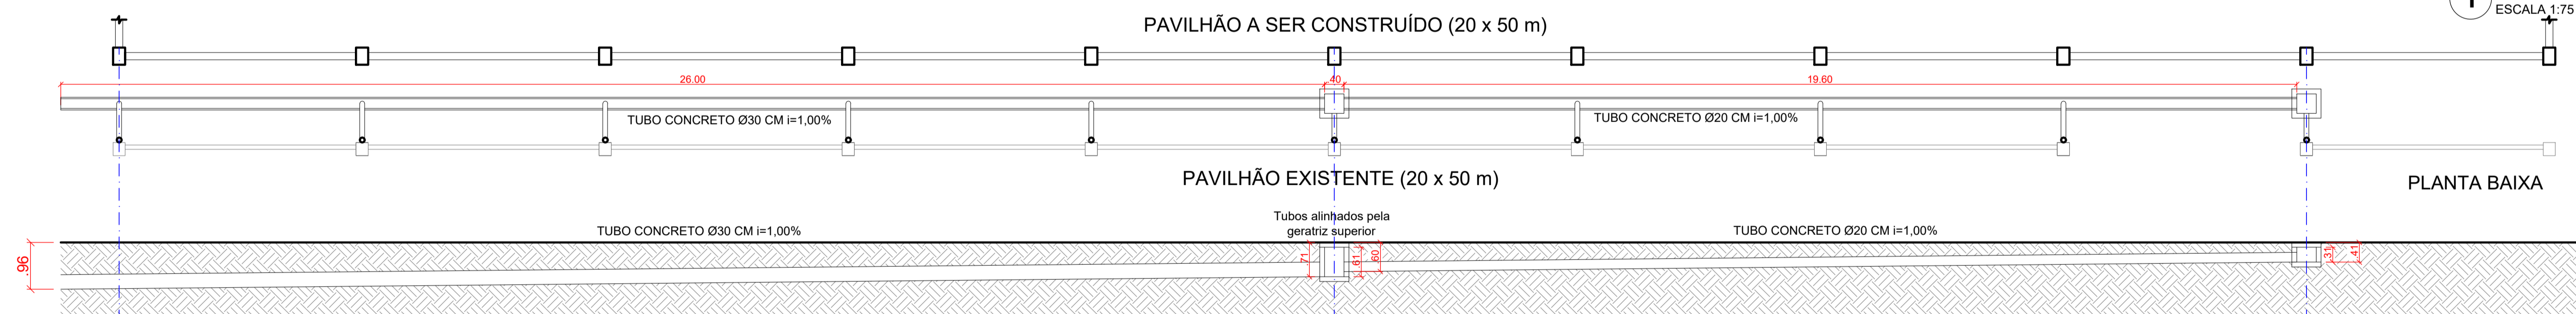


PLANTA BAIXA

CORTE


2 CONDUTORES HORIZONTAIS  
ESCALA 1:75

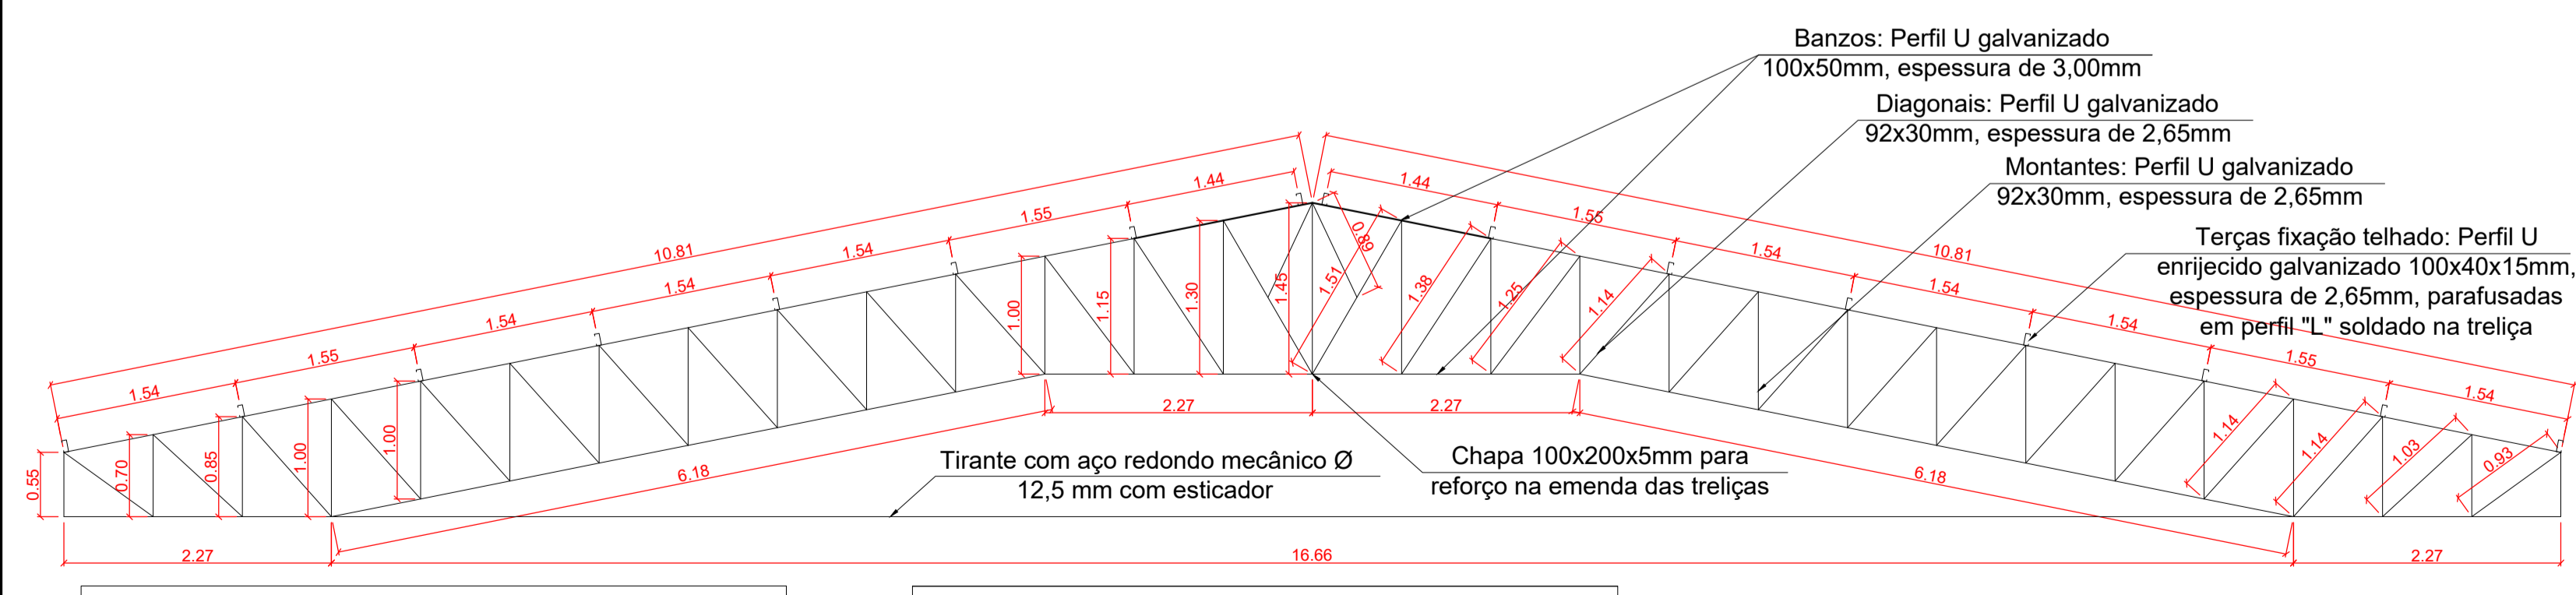


3 DETALHES - TRELÇA T1  
ESCALA 1:50

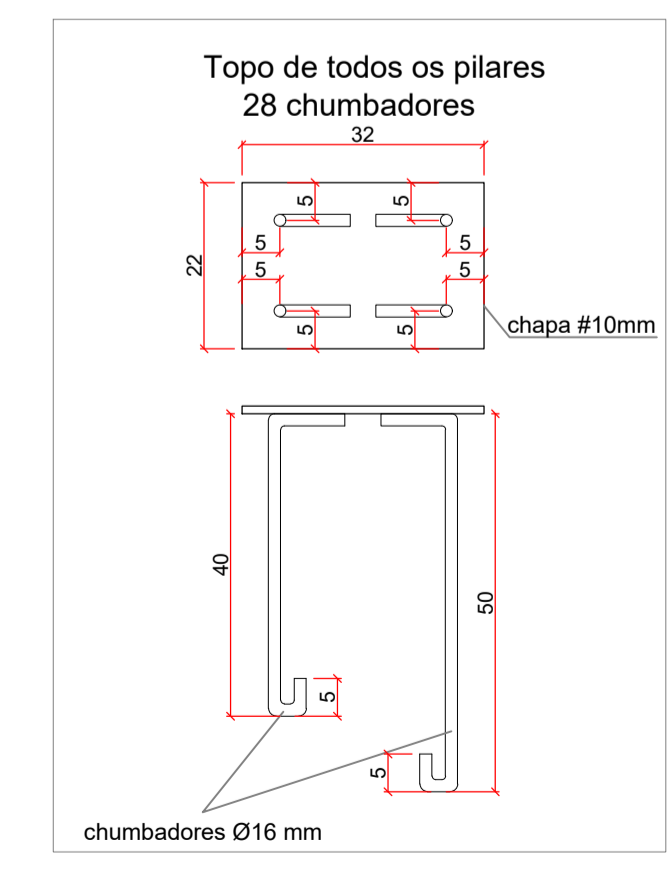


4 DETALHES - CHUMBADOR  
ESCALA 1:10

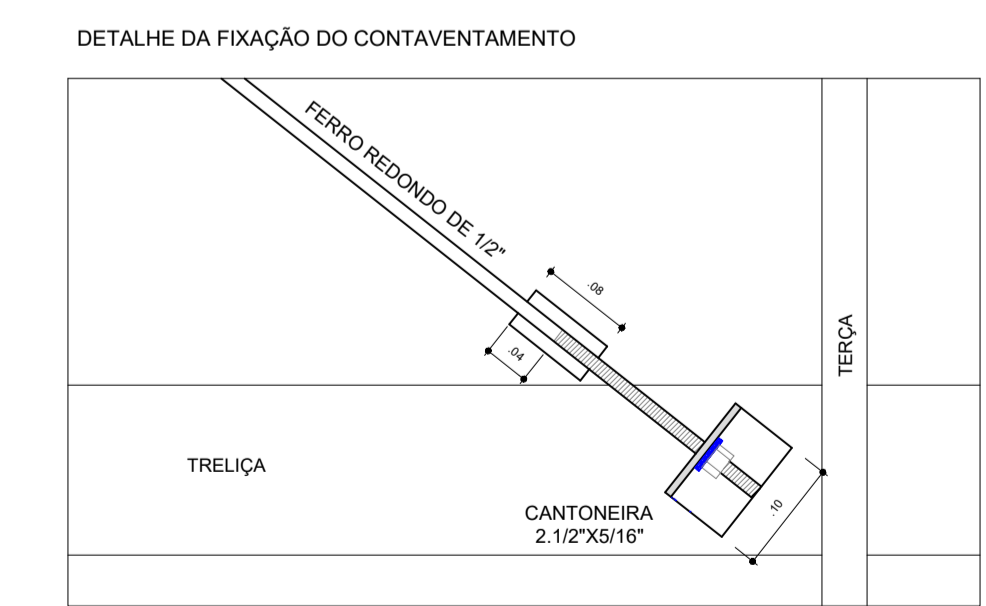

5 CONTRAVENTAMENTO  
SEM ESCALA

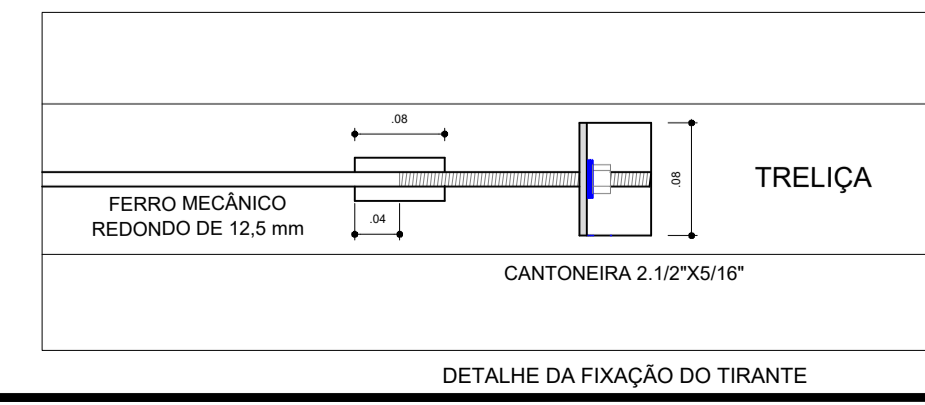

DETALHE DA FIXAÇÃO DO TIRANTE

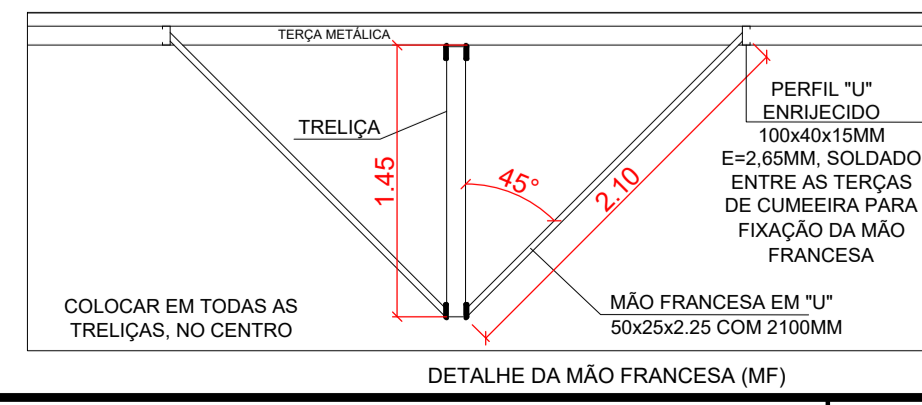

DETALHE DA MÃO FRANCESA (MF)

<p>OPERAÇÃO: <b>CONSTRUÇÃO DE PAVILHÃO</b></p> <p>PREFEITURA <b>CAPÃO BONITO DO SUL</b></p>	
<p>ENDEREÇO DA OBRA: PARQUE MUNICIPAL DE EVENTOS JOÃO LINDOLFO BOLSONELO - CAPÃO BONITO DO SUL/RS</p>	
<p>PROPRIETÁRIO: FELIPPE JUNIOR RIETH PREFEITO MUNICIPAL</p>	<p>RESPONSÁVEL TÉCNICO - PROJETO: ANDERSON ALVES ENG. CIVIL - CREA/RS 183.934</p>
<p>DATA: JANEIRO/2021</p>	<p>ESCALA: INDICADA</p>
<p>DESCRIÇÃO PRANCHA: ESTRUTURA, PLUVIAL</p>	<p>ÁREA: 1.000,00 m<sup>2</sup></p> <p>PRANCHA: 03/04</p>