

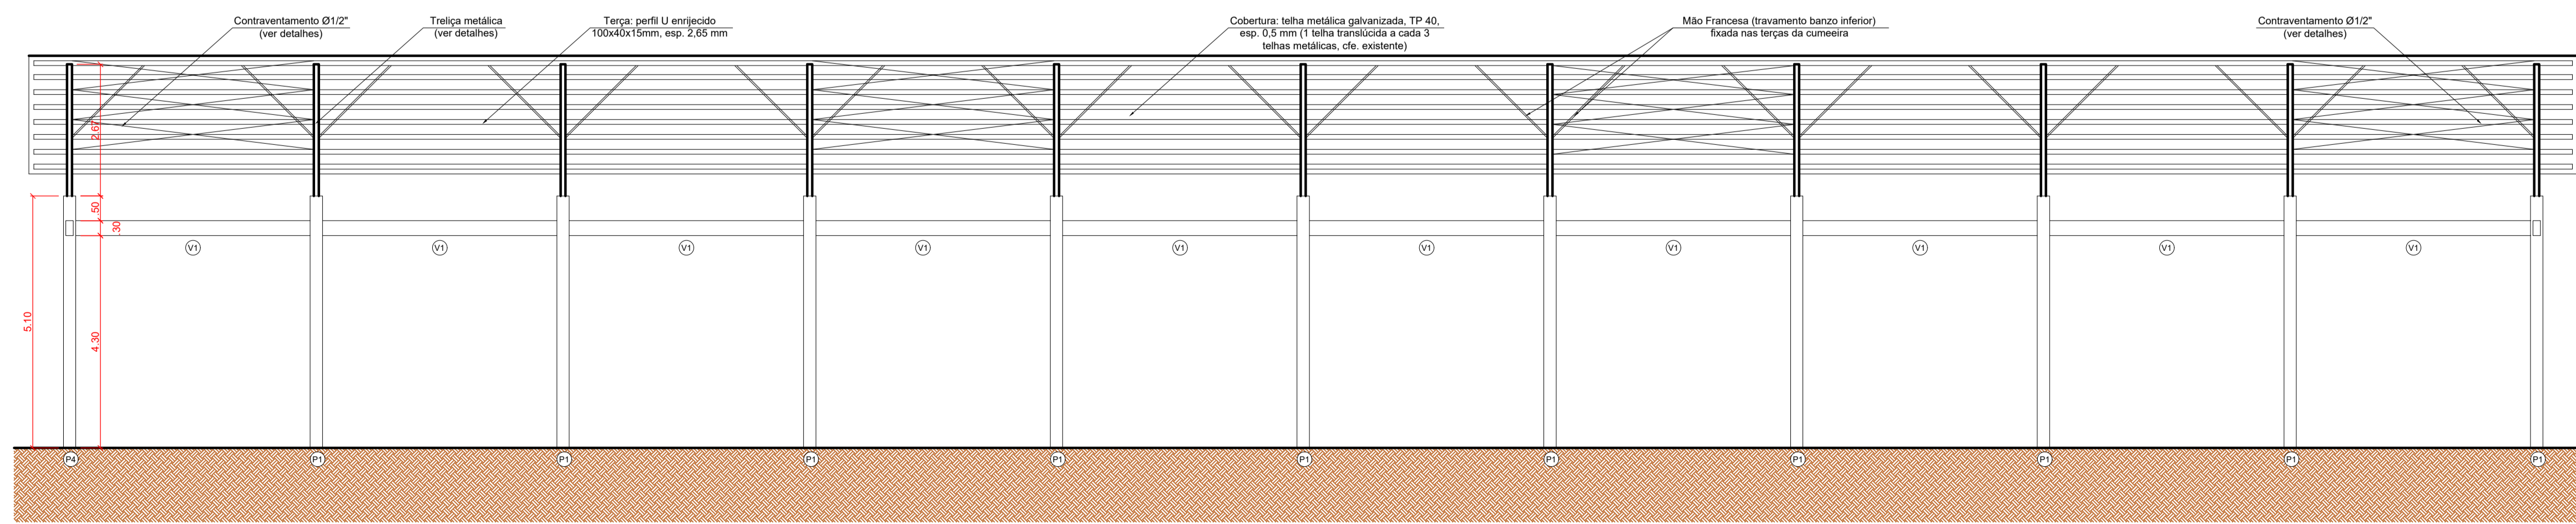
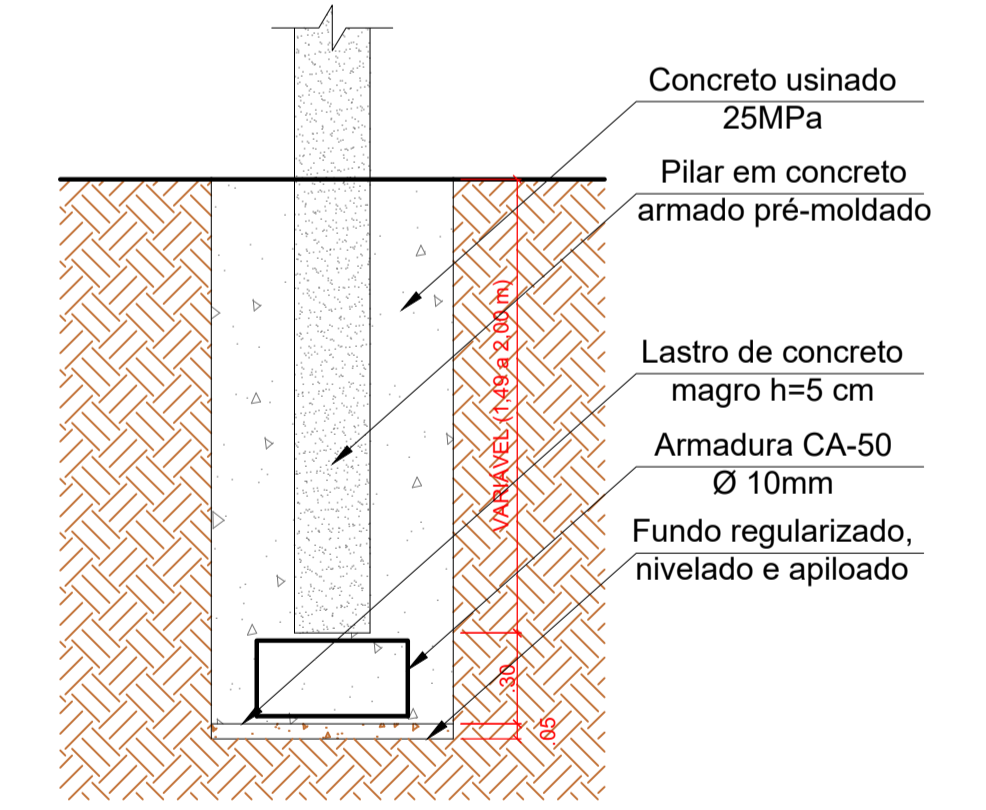
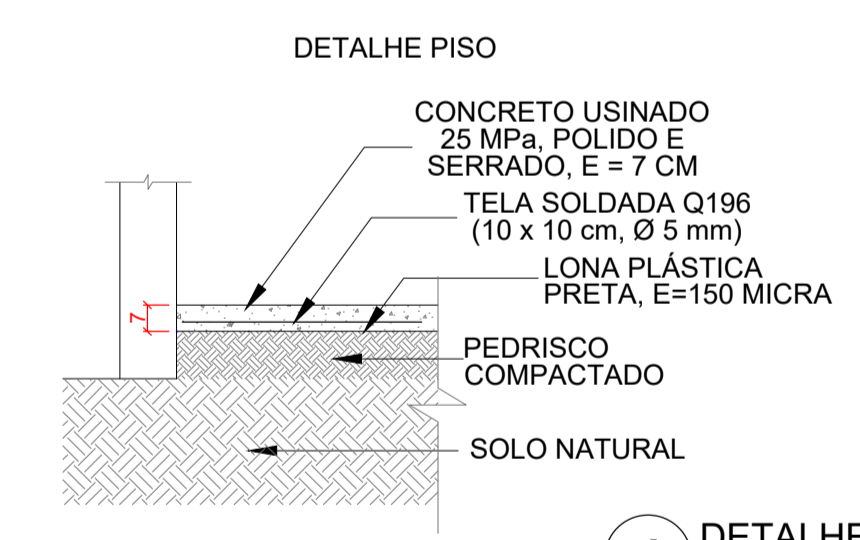
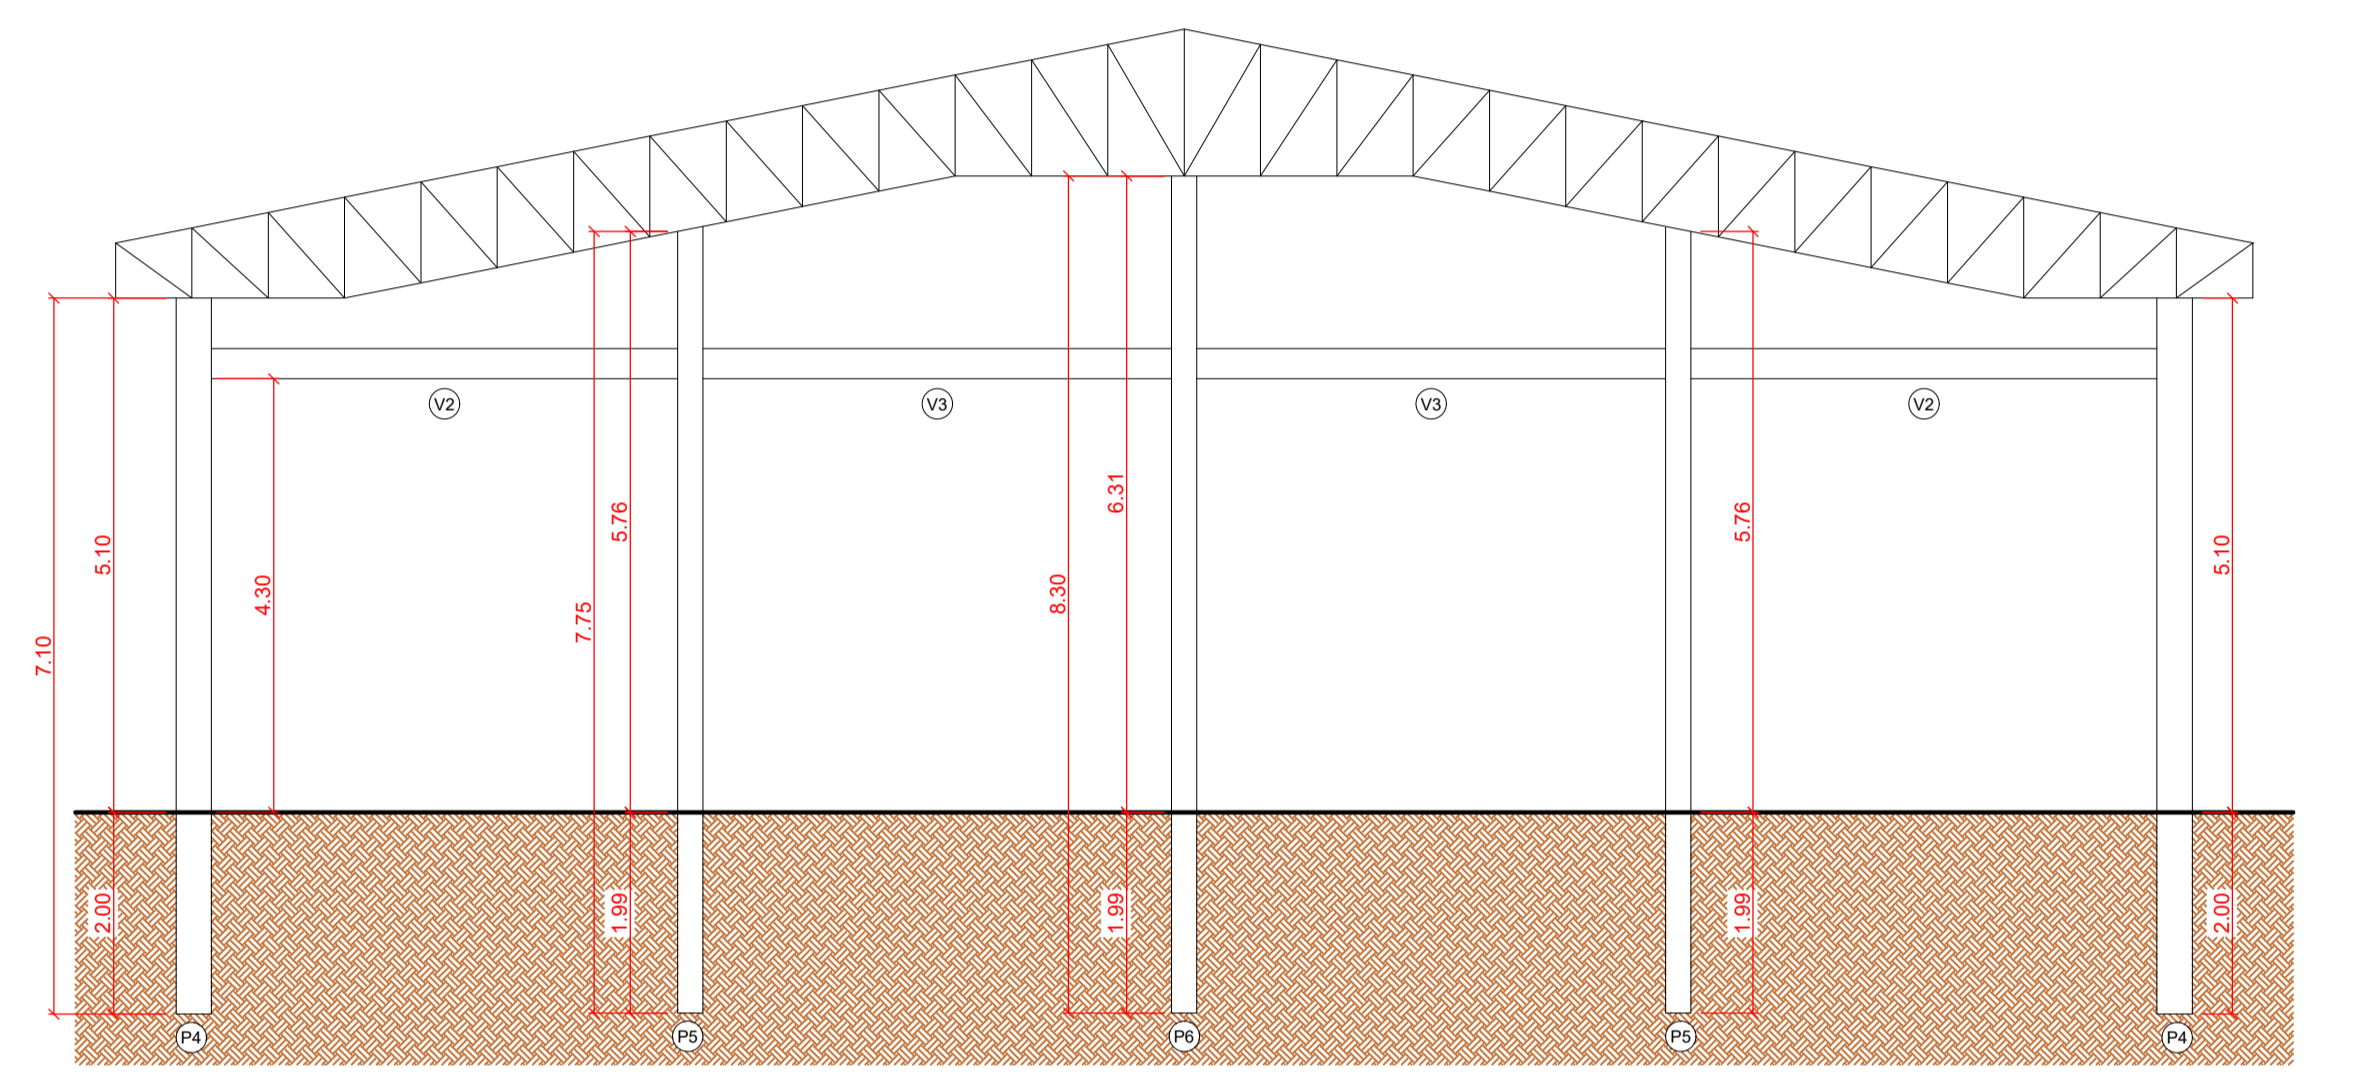


1 PLANTA BAIXA - EXISTENTE/NOVO
ESCALA 1:150

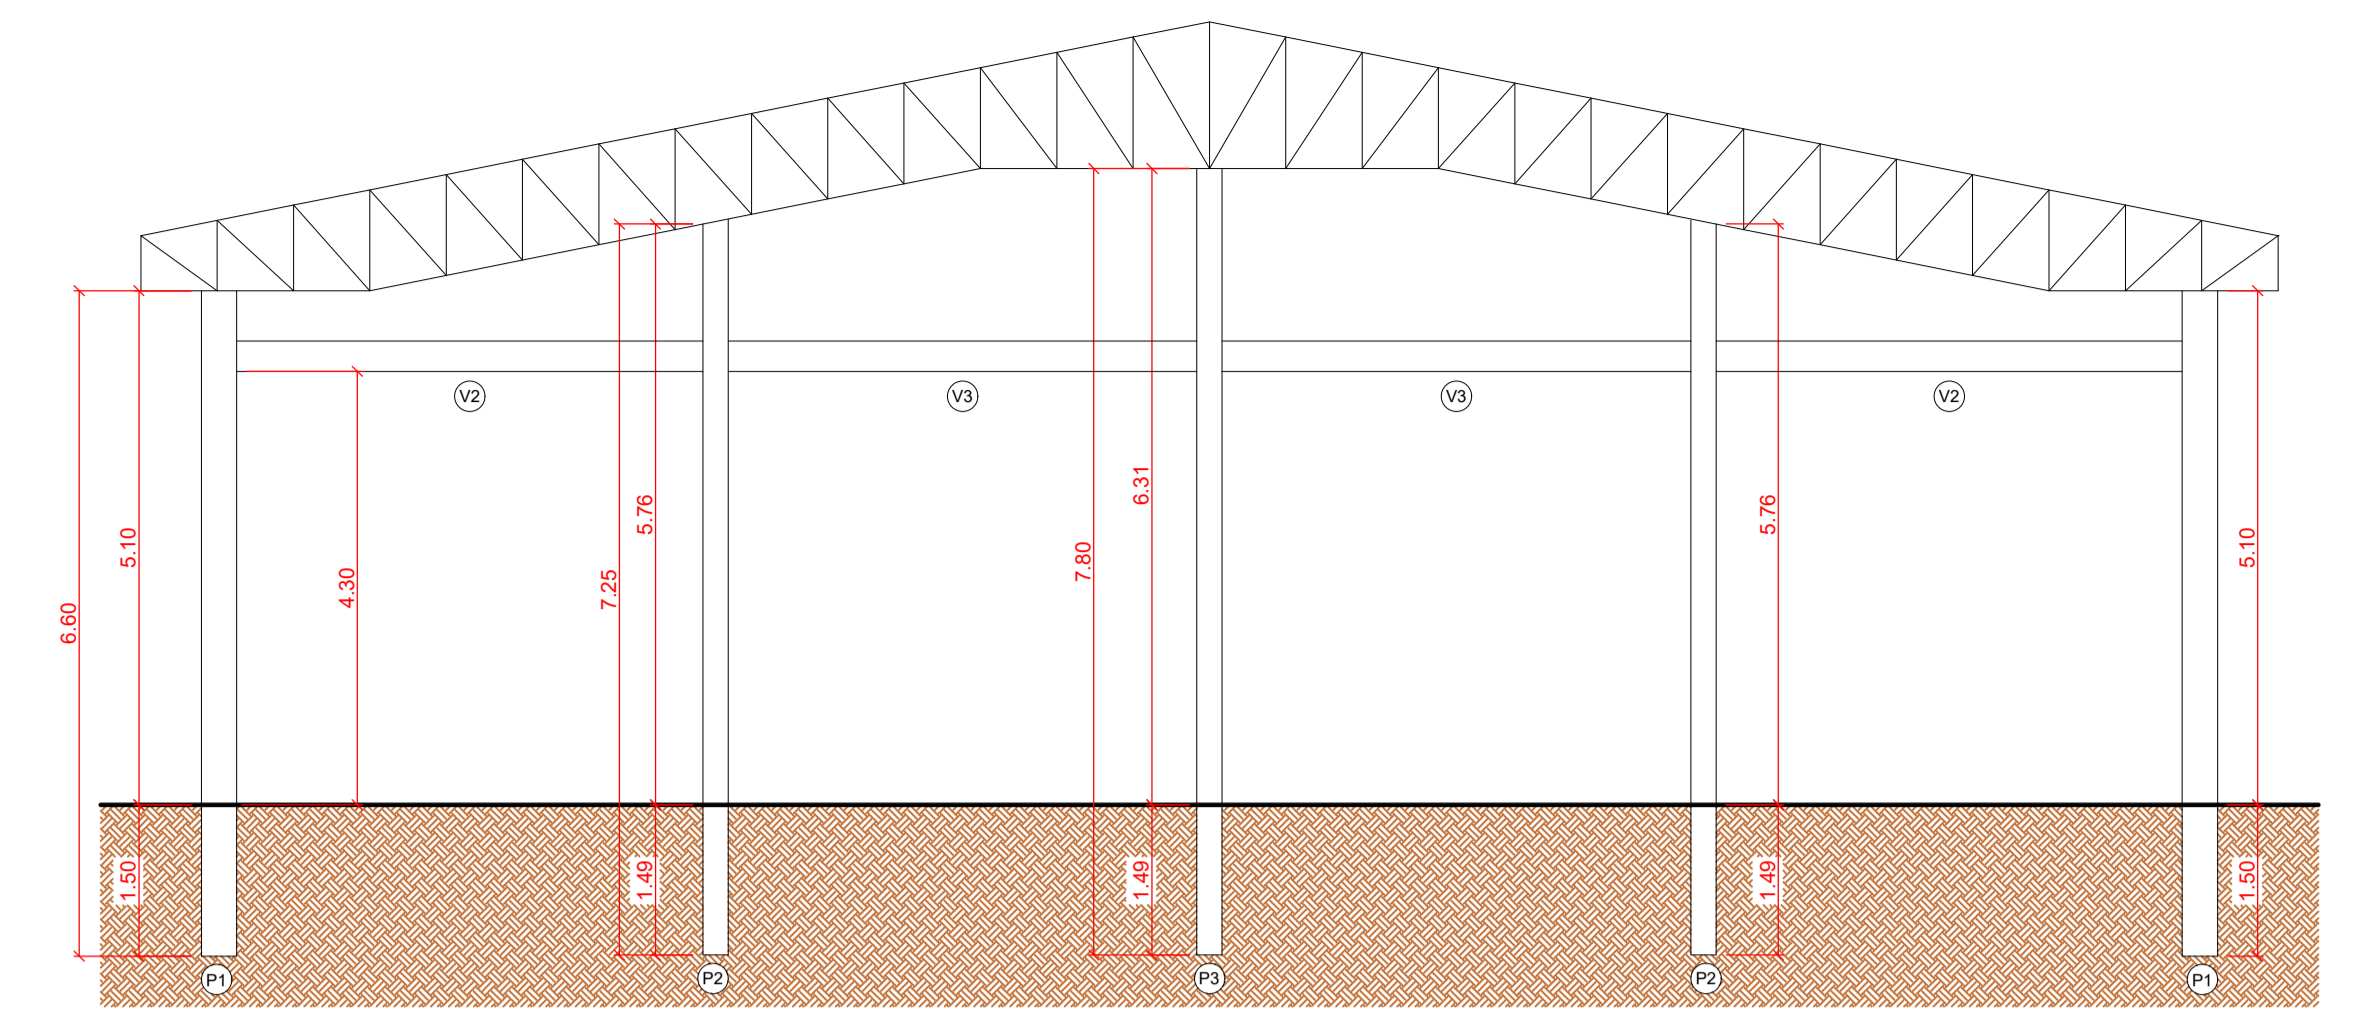

OBS.: Conferir as medidas existentes na obra. Compatibilizar a altura dos pavilhões e a distância entre o existente e o novo.

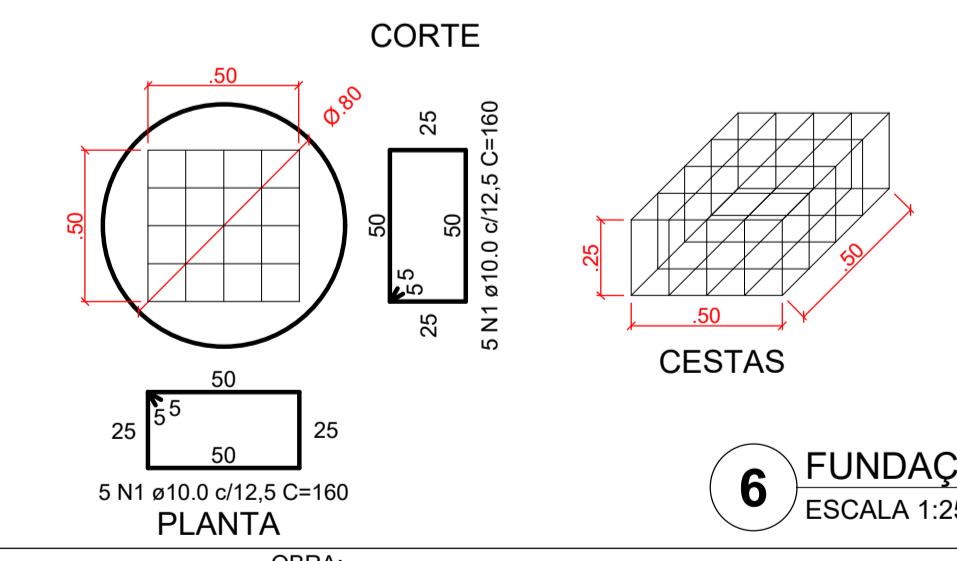

PREFEITURA CAPÃO BONITO DO SUL

CONSTRUÇÃO DE PAVILHÃO

ENDEREÇO DA OBRA: PARQUE MUNICIPAL DE EVENTOS JOÃO LINDOLFO BOLSONELO - CAPÃO BONITO DO SUL/RS

PROPRIETÁRIO: _____ RESPONSÁVEL TÉCNICO - PROJETO: _____

FELIPPE JUNIOR RIETH PREFEITO MUNICIPAL ANDERSON ALVES ENG. CIVIL - CREA/RS 183.934

DATA: MAIO2021 ESCALA: INDICADA ÁREA: 1.000,00 m²

DESCRIÇÃO PRANCHA: ARQUITETÔNICO, FUNDAÇÃO PRANCHA: 02/04