



Cobertura: telha metálica trapezoidal TP-40, espessura 0,5 mm. Utilizar uma telha translúcida em fibra de vidro a cada 3 telhas metálicas (observar paginação existente)

Telhas sobressaem 10 cm
Beirais de 60 cm

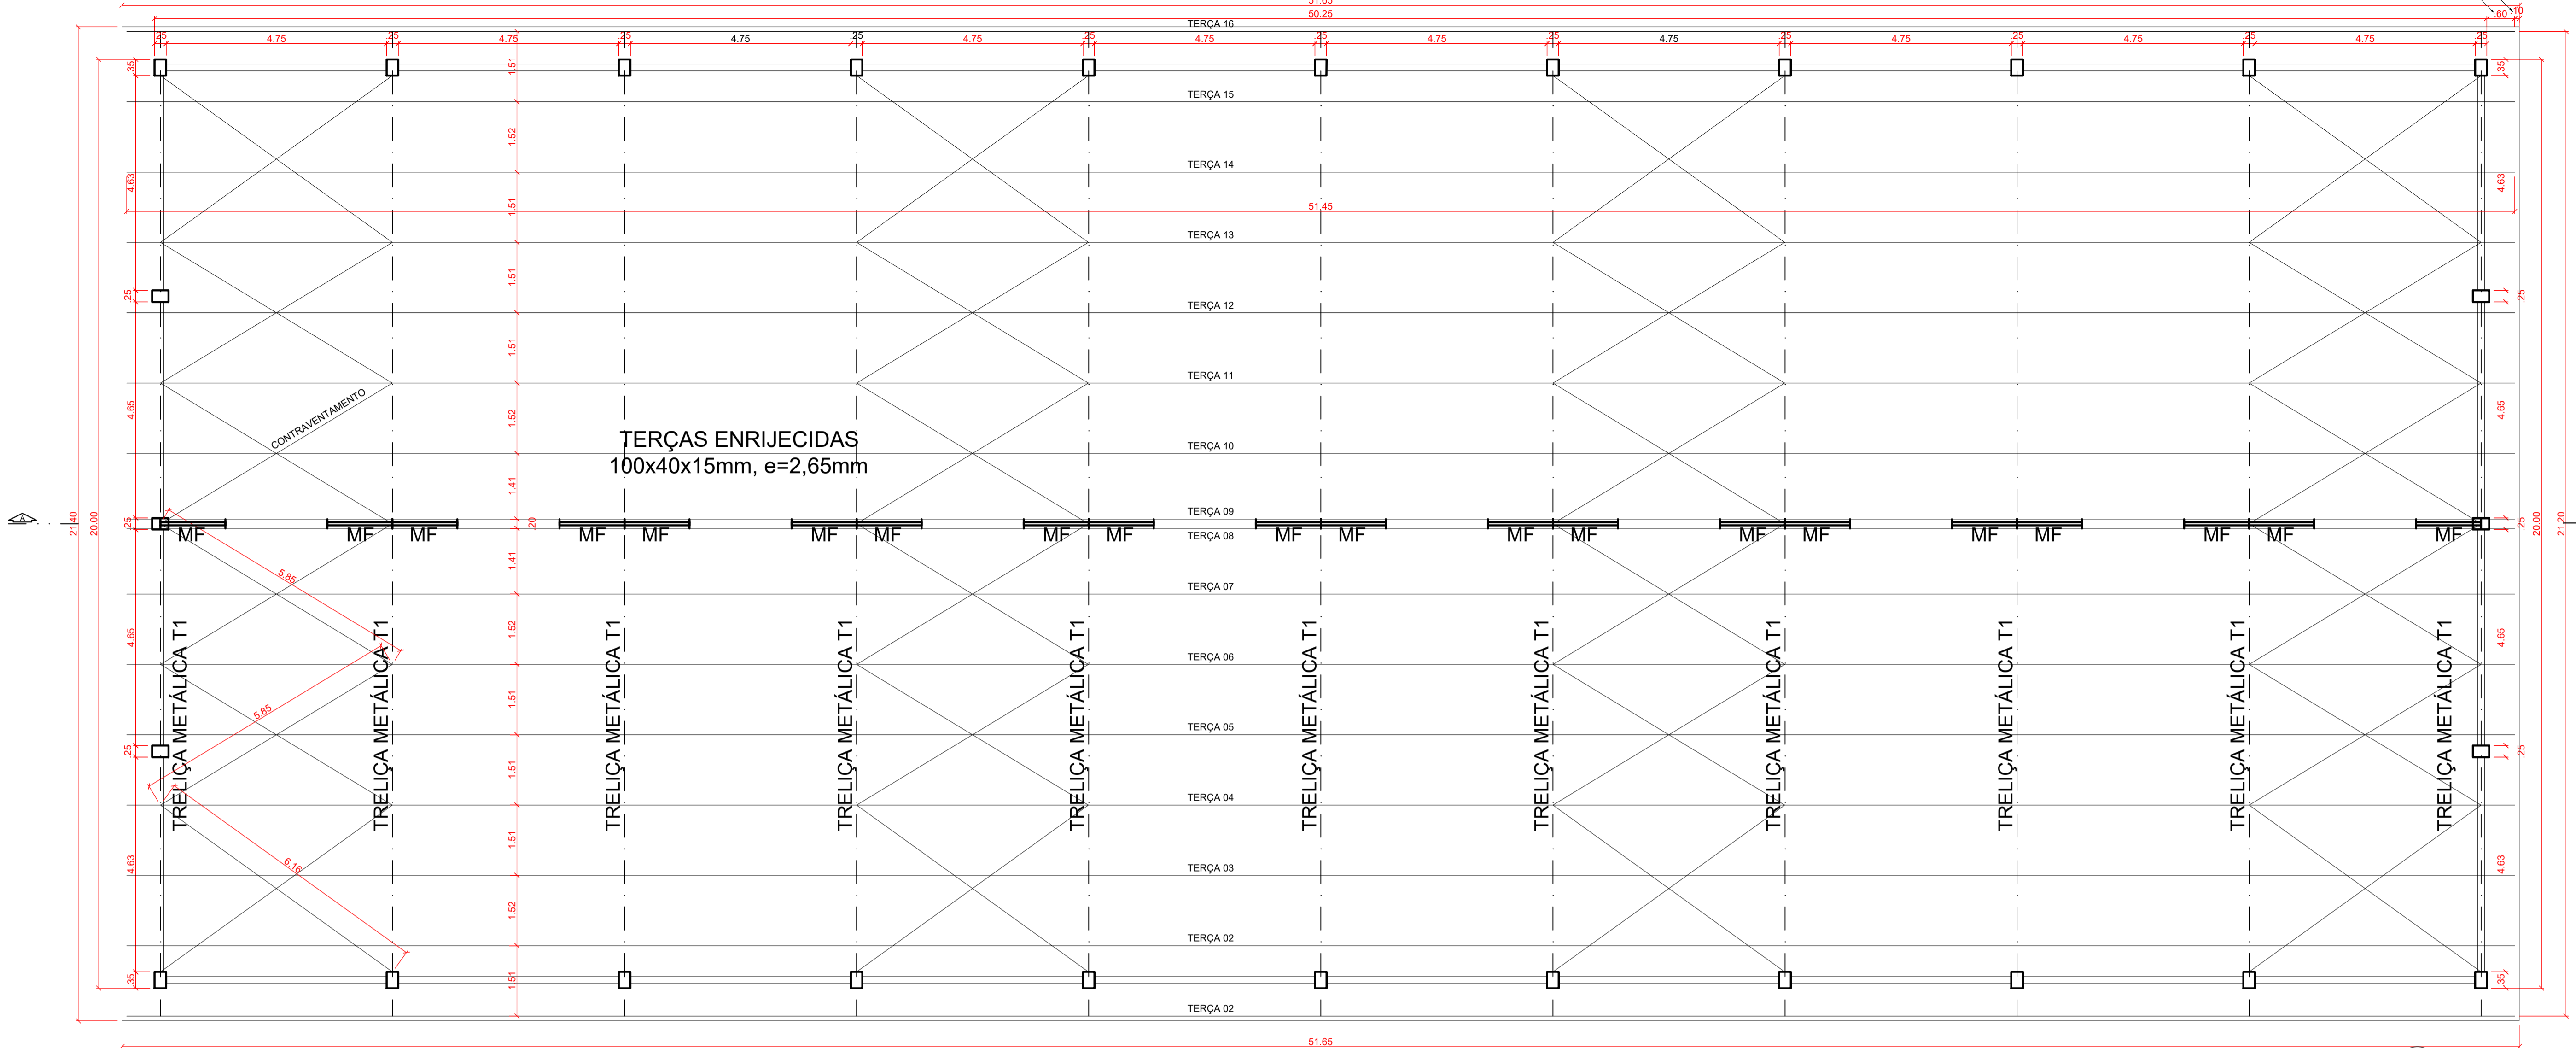


TERÇAS ENRIJECIDAS
100x40x15mm, e=2,65mm

1 COBERTURA
ESCALA 1:75

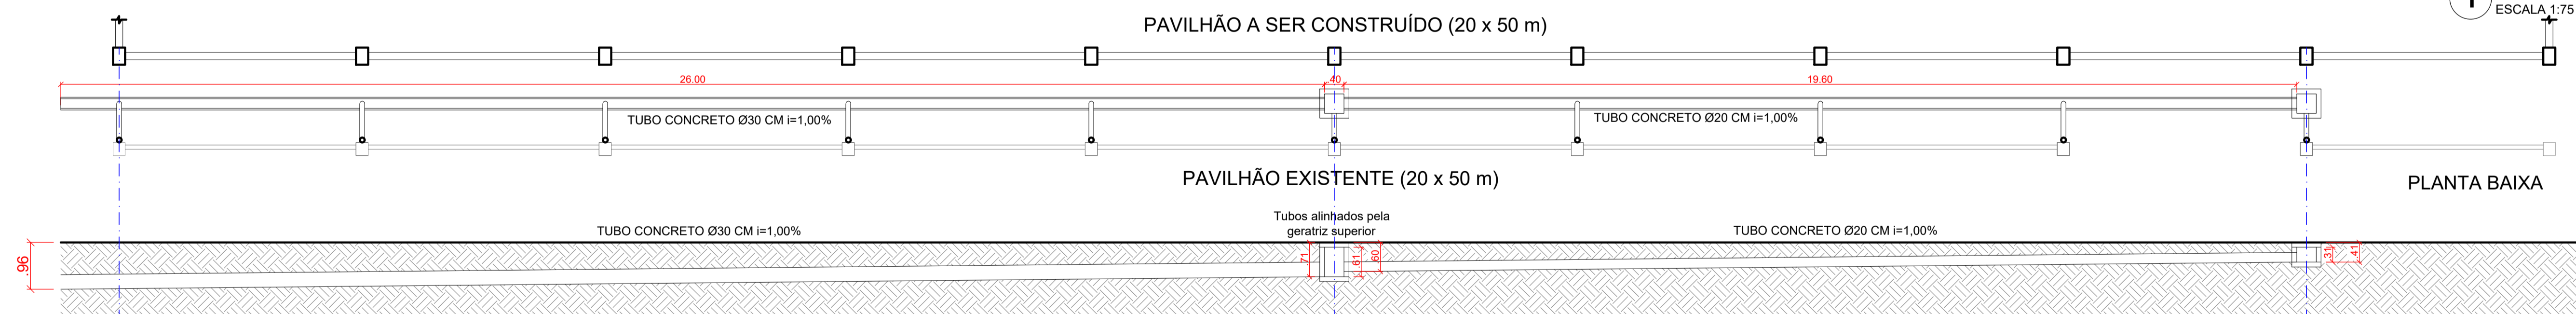


PLANTA BAIXA


2 CONDUTORES HORIZONTAIS
ESCALA 1:75

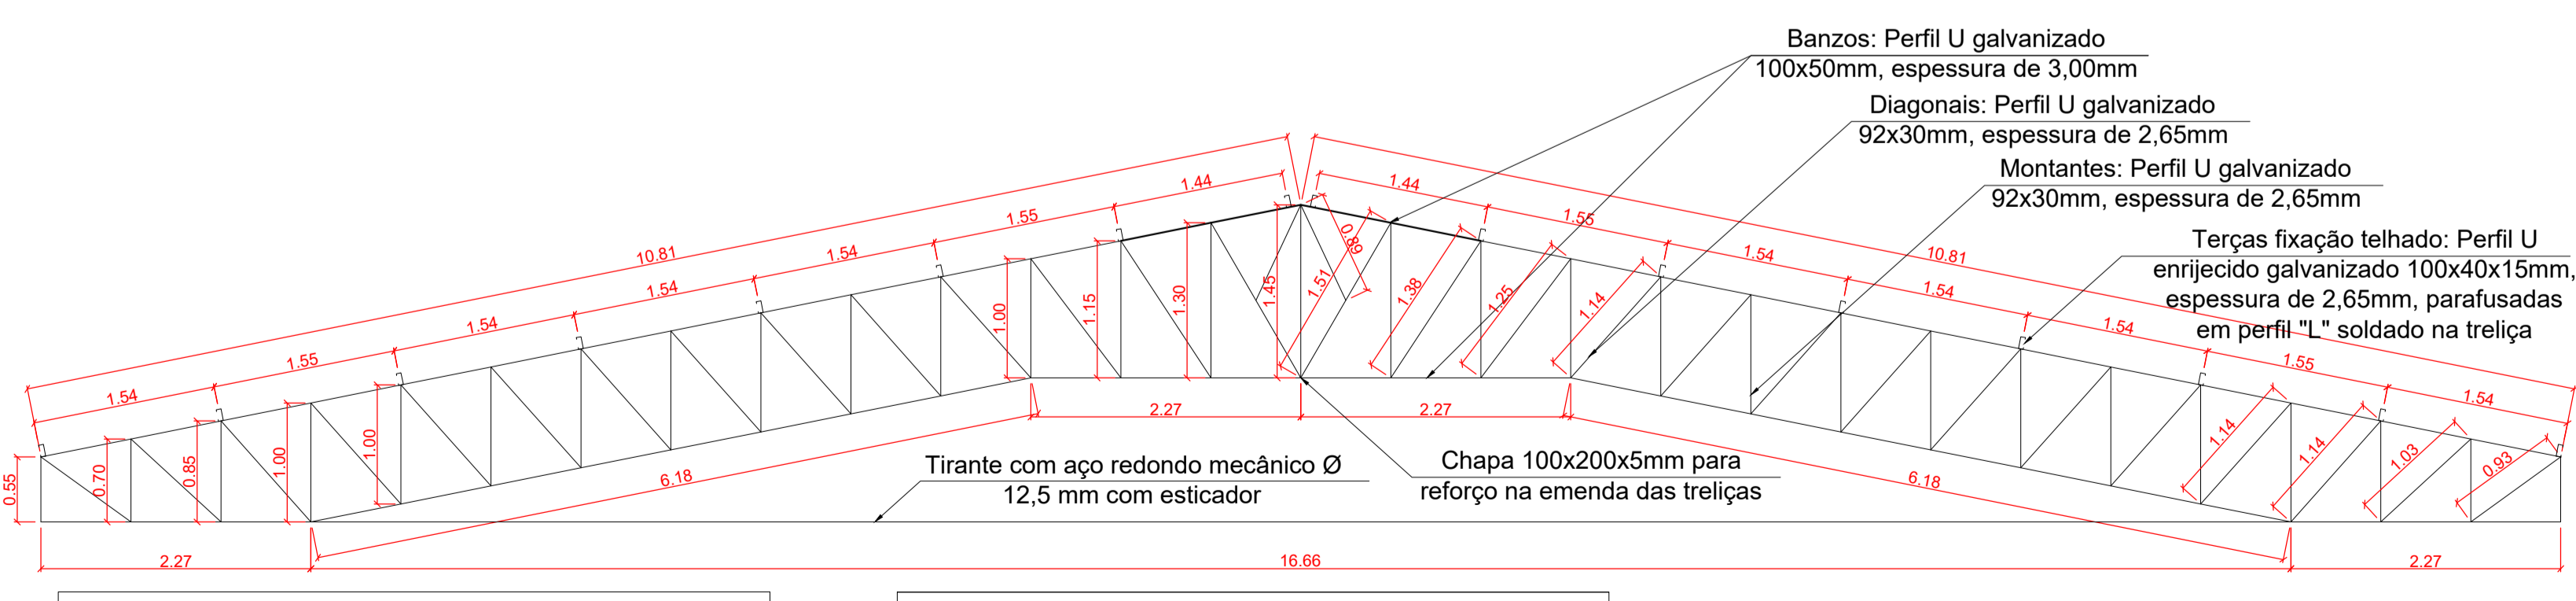


3 DETALHES - TRELIÇA T1
ESCALA 1:50

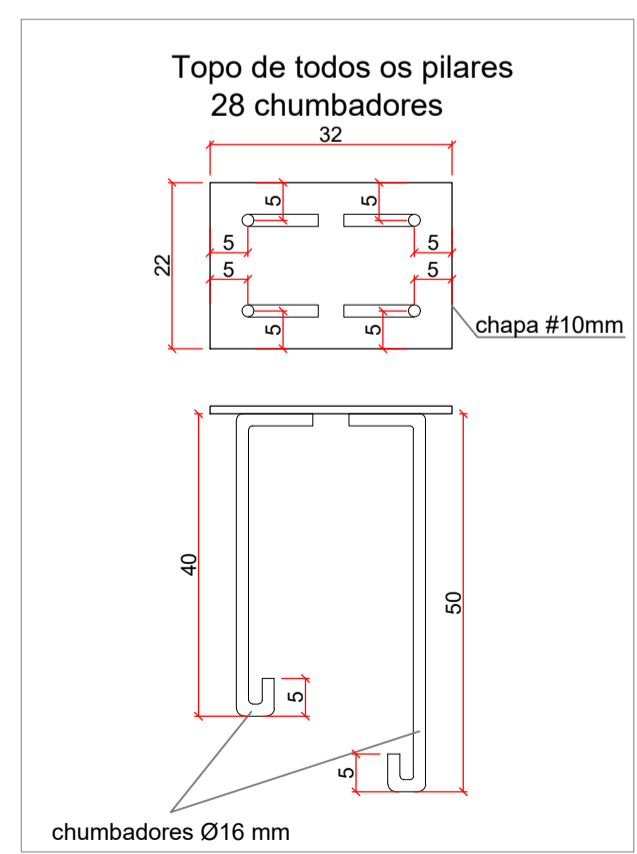


4 DETALHES - CHUMBADOR
ESCALA 1:10

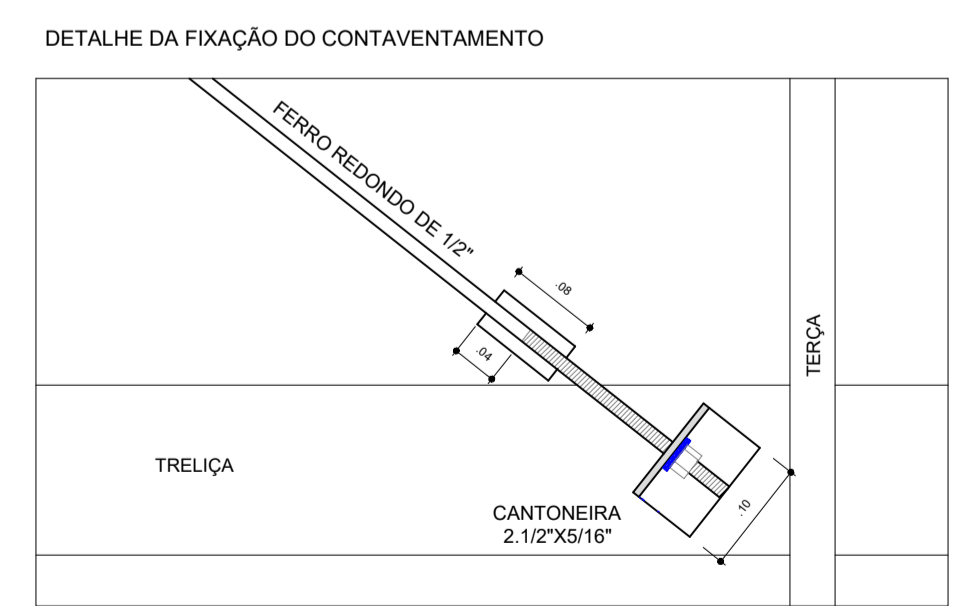

5 CONTRAVENTAMENTO
SEM ESCALA

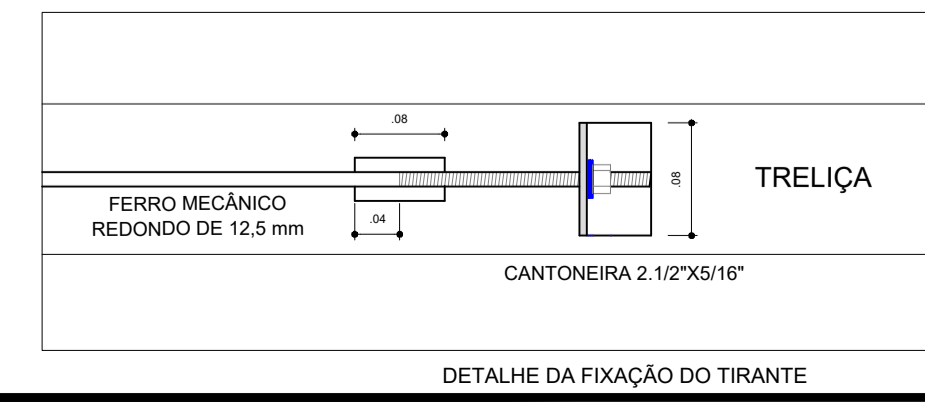

DETALHE DA FIXAÇÃO DO TIRANTE

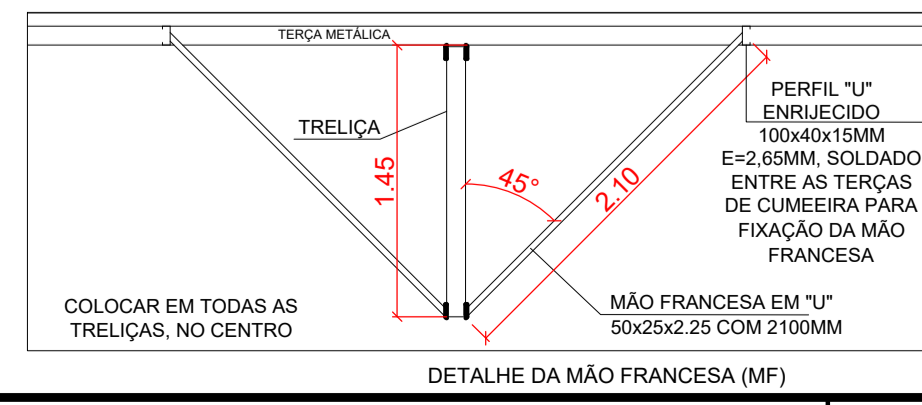

DETALHE DA MÃO FRANCESA (MF)

<p>OPERAÇÃO: CONSTRUÇÃO DE PAVILHÃO</p> <p>PREFEITURA CAPÃO BONITO DO SUL</p>	
<p>ENDEREÇO DA OBRA: PARQUE MUNICIPAL DE EVENTOS JOÃO LINDOLFO BOLSONELO - CAPÃO BONITO DO SUL/RS</p>	
<p>PROPRIETÁRIO: FELIPE JUNIOR RIETH PREFEITO MUNICIPAL</p>	<p>RESPONSÁVEL TÉCNICO - PROJETO: ANDERSON ALVES ENG. CIVIL - CREA/RS 183.934</p>
<p>DATA: MAIO/2021</p>	<p>ESCALA: INDICADA</p>
<p>DESCRIÇÃO PRANCHA: ESTRUTURA, PLUVIAL</p>	<p>ÁREA: 1.000,00 m² PRANCHA: 03/04</p>