




ASSOALHO: EUCALIPTO VERMELHO
FORRO: PVC 10 mm

LEGENDA PAREDES:
 ALVENARIA  MADEIRA

1 PLANTA BAIXA
ESCALA 1:50

 <p>PREFEITURA CAPÃO BONITO DO SUL</p>	OBRA: HABITAÇÃO POPULAR
	ENDEREÇO DA OBRA: DIVERSAS LOCALIDADES DO MUNICÍPIO DE CAPÃO BONITO DO SUL/RS
PROPRIETÁRIO: FELIPPE JUNIOR RIETH PREFEITO MUNICIPAL	RESPONSÁVEL TÉCNICO - PROJETO: ANDERSON ALVES ENG. CIVIL - CREA/RS 183.934
DATA: MARÇO/2021	ESCALA: INDICADA
ÁREA: 43,40 m²	
DESCRIÇÃO PRANCHA: PLANTA BAIXA	PRANCHA: ARQ-01

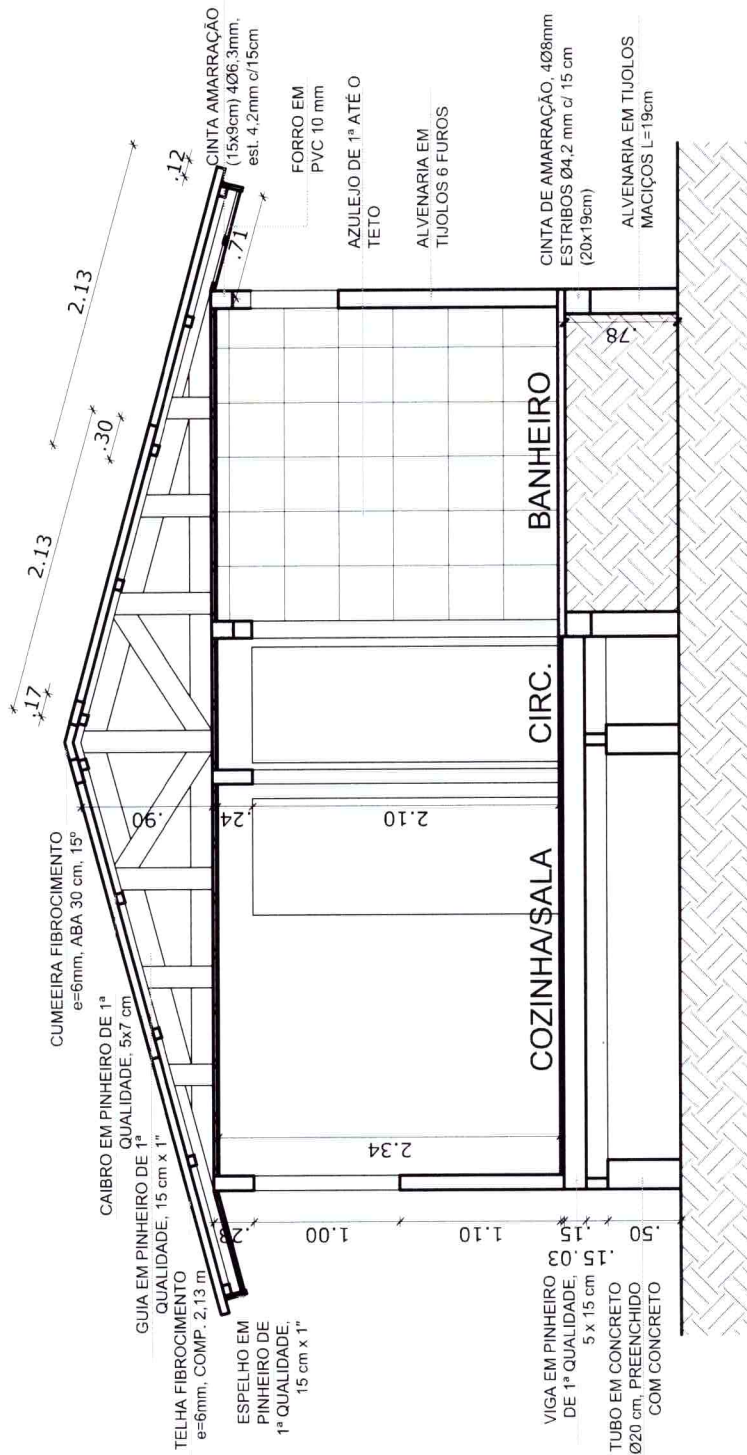


TABELA DE ESQUADRIAS

COD	TIPO	LARGURA	ALTURA	PARAPEITO	MATERIAL	QTD	ÁREA (m ²)
J1	Janela de correr 2 folhas	120	100	110	Madeira	1	1.20
J2	Janela pantográfica	120	100	110	Madeira	2	1.20
J3	Janela basculante	80	60	150	Ferro e Vidro	1	0.48
J4	Janela basculante	100	100	100	Ferro e Vidro	1	1.00
P1	Porta de abrir	80	210	-	Madeira	3	1.68
P2	Porta de abrir	80	210	-	Madeira	2	1.68

1 CORTE AA
ESCALA 1:50



PREFEITURA
CAPÃO BONITO DO SUL

OBRA: **HABITAÇÃO POPULAR**

ENDEREÇO DA OBRA: **DIVERSAS LOCALIDADES DO MUNICÍPIO DE CAPÃO BONITO DO SUL/RS**

PROPRIETÁRIO: **FELIPPE JUNIOR RIETH
PREFEITO MUNICIPAL**

RESPONSÁVEL TÉCNICO - PROJETO: **ANDERSON ALVES
ENG. CIVIL - CREA/RS 183.934**


DATA: **MARÇO/2021**

ESCALA: **INDICADA**

ÁREA: **43,40 m²**

DESCRIÇÃO PRANCHA: **CORTE AA**

PRANCHA: **ARQ-02**

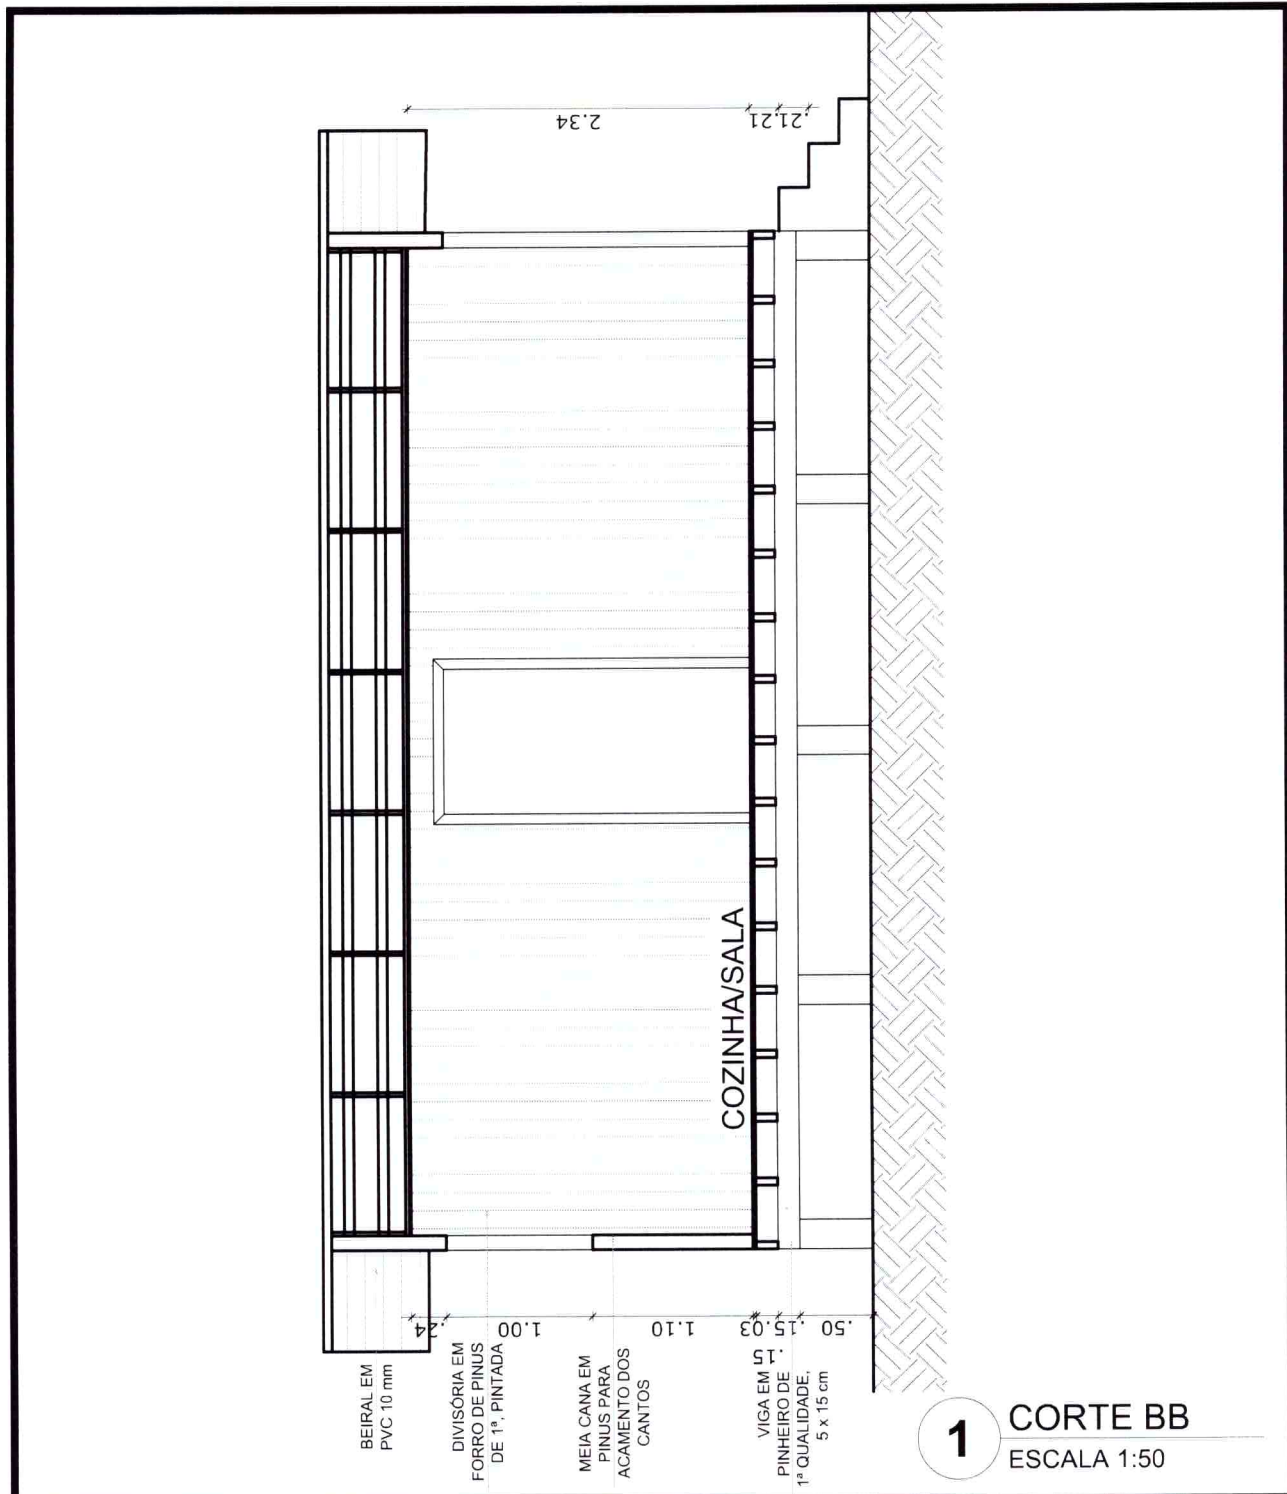

1 CORTE BB
ESCALA 1:50



PREFEITURA
CAPÃO BONITO DO SUL

OBRA: **HABITAÇÃO POPULAR**

ENDEREÇO DA OBRA: **DIVERSAS LOCALIDADES DO MUNICÍPIO DE CAPÃO BONITO DO SUL/RS**

PROPRIETÁRIO: **FELIPPE JUNIOR RIETH
PREFEITO MUNICIPAL**

RESPONSÁVEL TÉCNICO - PROJETO: **ANDERSON ALVES
ENG. CIVIL - CREA/RS 183.934**

DATA: **MARÇO/2021**

ESCALA: **INDICADA**

ÁREA: **43,40 m²**

DESCRIÇÃO PRANCHA: **PLANTA BAIXA**

PRANCHA: **ARQ-03**



1 FACHADA
ESCALA 1:50



PREFEITURA
CAPÃO BONITO DO SUL

OBRA: **HABITAÇÃO POPULAR**

ENDEREÇO DA OBRA: **DIVERSAS LOCALIDADES DO MUNICÍPIO DE CAPÃO BONITO DO SUL/RS**

PROPRIETÁRIO: **FELIPPE JUNIOR RIETH
PREFEITO MUNICIPAL**

RESPONSÁVEL TÉCNICO - PROJETO: **ANDERSON ALVES
ENG. CIVIL - CREA/RS 183.934**


DATA: **MARÇO/2021**

ESCALA: **INDICADA**

ÁREA: **43,40 m²**

DESCRIÇÃO PRANCHA: **FACHADA**

PRANCHA: **ARQ-04**

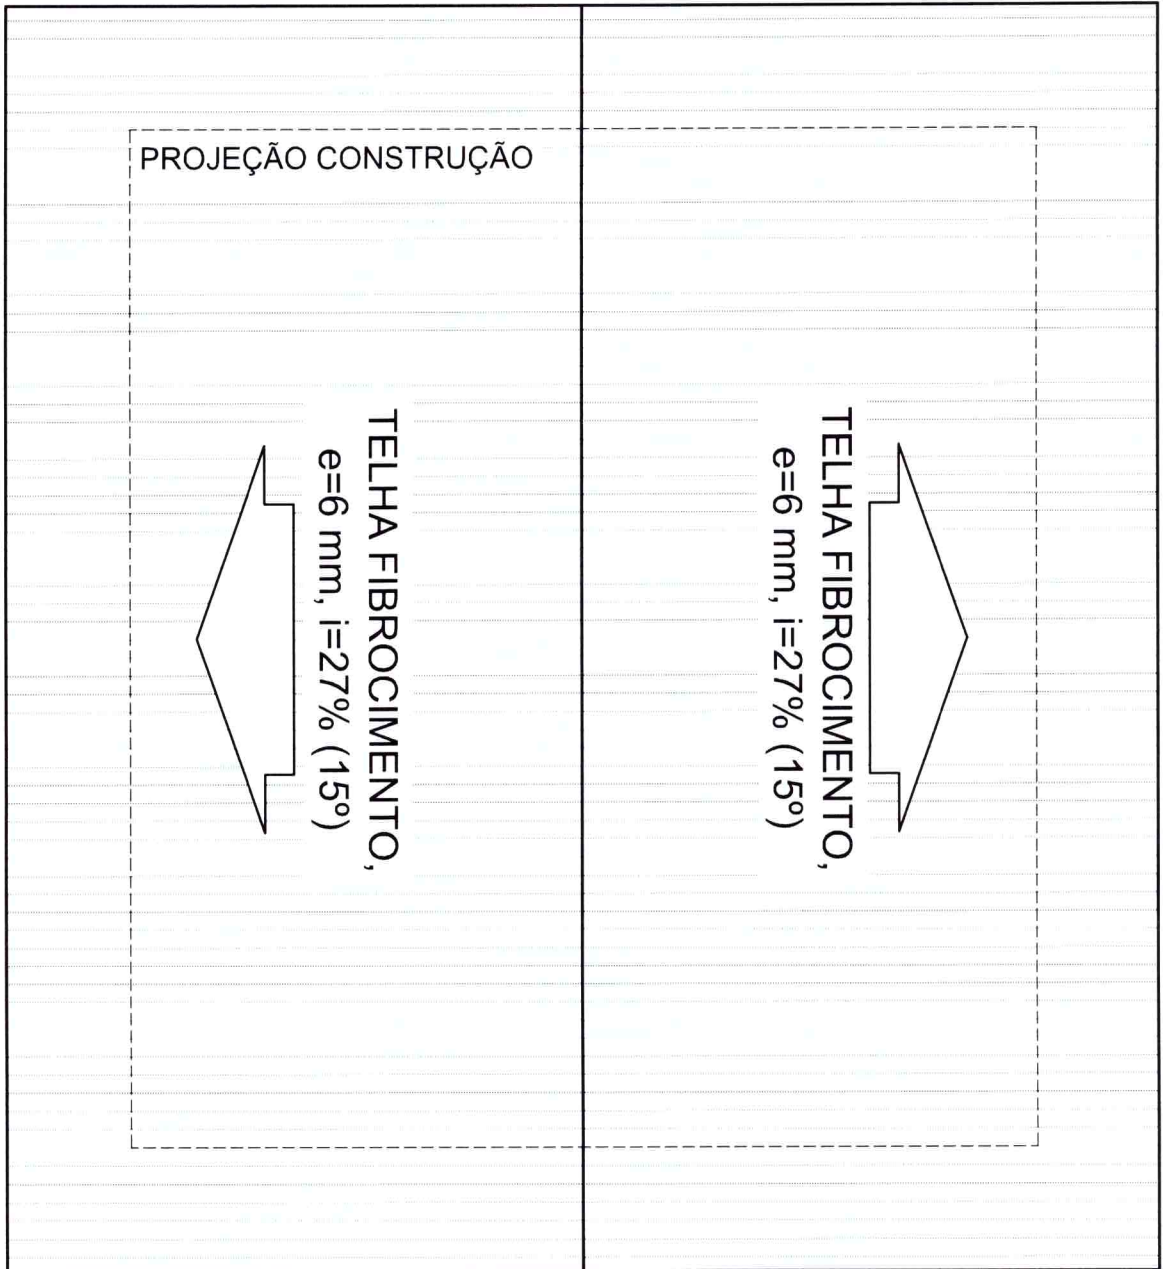

1 COBERTURA
ESCALA 1:50



PREFEITURA
CAPÃO BONITO DO SUL

OBRA: **HABITAÇÃO POPULAR**

ENDEREÇO DA OBRA: **DIVERSAS LOCALIDADES DO MUNICÍPIO DE CAPÃO BONITO DO SUL/RS**

PROPRIETÁRIO: **FELIPPE JUNIOR RIETH
PREFEITO MUNICIPAL**

RESPONSÁVEL TÉCNICO - PROJETO: **ANDERSON ALVES
ENG. CIVIL - CREA/RS 183.934**


DATA: **MARÇO/2021**

ESCALA: **INDICADA**

ÁREA: **43,40 m²**

DESCRIÇÃO PRANCHA: **COBERTURA**

PRANCHA: **ARQ-05**

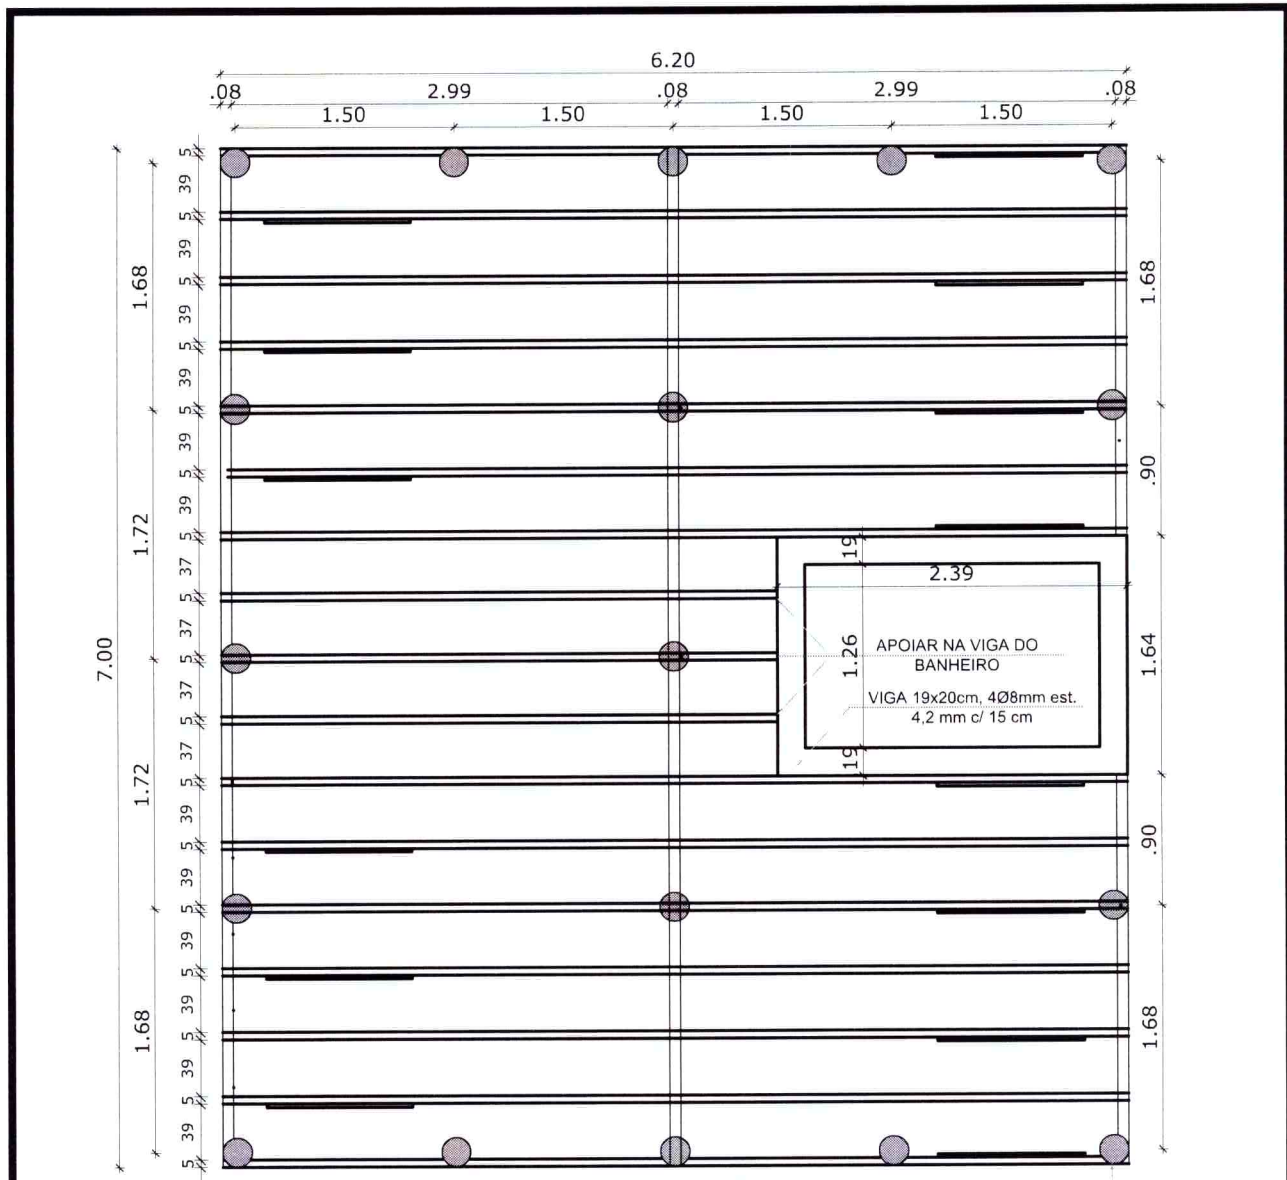

VIGAS PRINCIPAIS: PINHEIRO DE 1ª, 7,5 x 15 cm x 5,40 m (4 unidades)
 BARROTES: PINHEIRO DE 1ª, 5 x 15 cm x 5,40 m (20 unidades)
 ASSOALHO: EUCALIPTO VERMELHO DE 1ª, 2,5 x 10 cm (42,00 m²)
 TUBOS: CONCRETO DIÂMETRO 20 cm, COMP. 1,00 m (18 unidades)
 ESPERAS FIXAÇÃO VIGAS: 2 BARRAS Ø 4,20 mm L=0,65m (1 barra)
 VIGA FUNDAÇÃO: 4Ø8mm, est. Ø 4,20 mm c/ 15 cm
 EMENDAS: GUIAS PINHEIRO, L=1,00m (3 unidades de 5,40m)

TUBO DE CONCRETO Ø20 cm x 1,00 m,
 PREENCHIDO COM CONCRETO
 ESPERAS: 2 BARRAS Ø4,2 mm L=0,65m (45 cm embutidos no concreto)

DETALHE EMENDA

1 FUNDAÇÃO
 ESCALA 1:50



PREFEITURA
CAPÃO BONITO DO SUL

OBRA: **HABITAÇÃO POPULAR**

ENDEREÇO DA OBRA: **DIVERSAS LOCALIDADES DO MUNICÍPIO DE CAPÃO BONITO DO SUL/RS**

PROPRIETÁRIO:

FELIPPE JUNIOR RIETH
 PREFEITO MUNICIPAL

RESPONSÁVEL TÉCNICO - PROJETO:

ANDERSON ALVES
 ENG. CIVIL - CREA/RS 183.934


DATA:
MARÇO/2021

ESCALA:
INDICADA

ÁREA:
43,40 m²

DESCRIÇÃO PRANCHA:
FUNDAÇÃO

PRANCHA:
ARQ-06

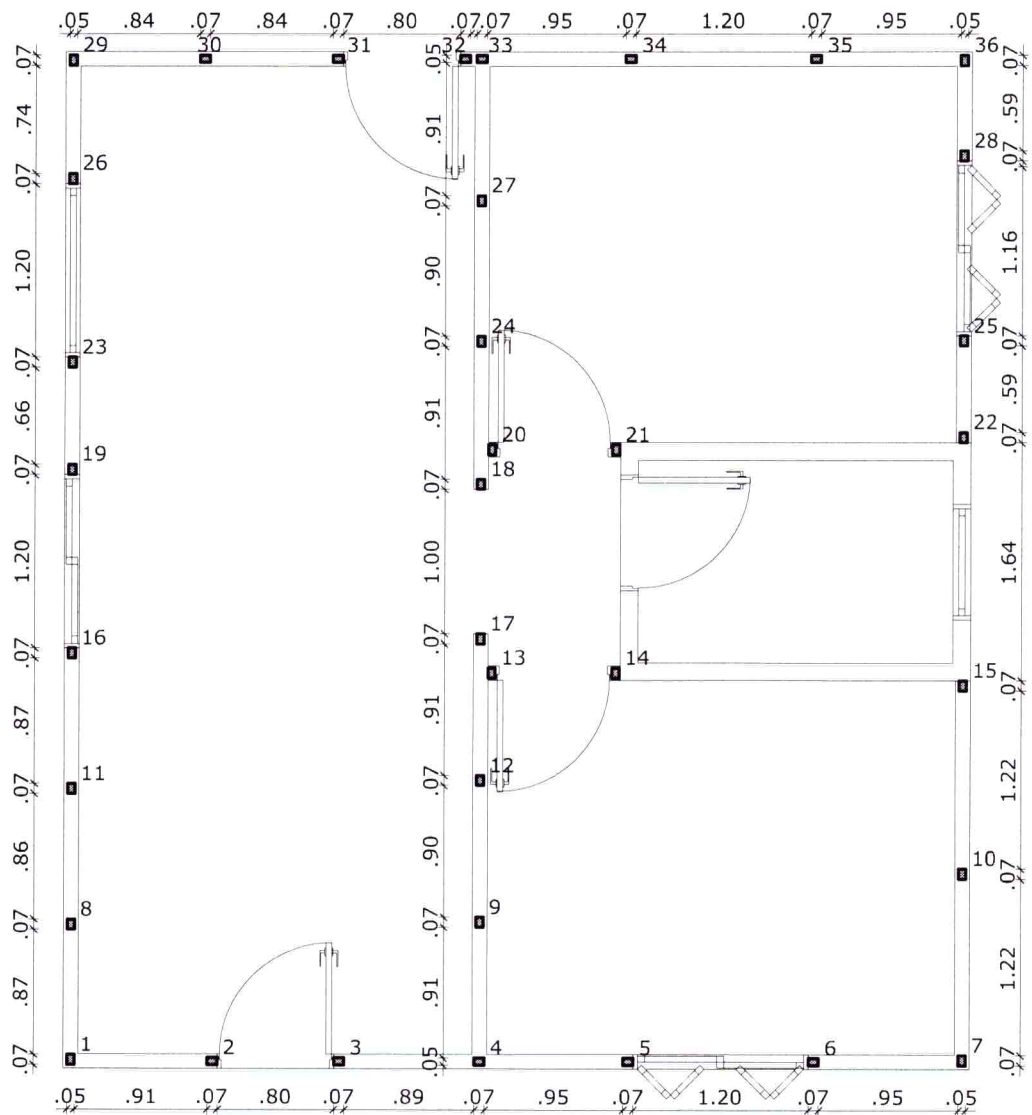

MONTANTES: PINHEIRO DE 1ª, 5 x 7 x 270 cm (36 unidades)
 TRANSVERSAIS: PINHEIRO DE 1ª, 5 x 7 x 540 cm (20 unidades)
 TRANSVERSAIS: ASSOALHO, MEIA ALTURA E FORRO

1 ESTRUTURA
 ESCALA 1:50



PREFEITURA
CAPÃO BONITO DO SUL

OBRA: **HABITAÇÃO POPULAR**

ENDEREÇO DA OBRA: **DIVERSAS LOCALIDADES DO MUNICÍPIO DE CAPÃO BONITO DO SUL/RS**

PROPRIETÁRIO: **FELIPPE JUNIOR RIETH
 PREFEITO MUNICIPAL**

RESPONSÁVEL TÉCNICO - PROJETO: **ANDERSON ALVES
 ENG. CIVIL - CREA/RS 183.934**


DATA: **MARÇO/2021**

ESCALA: **INDICADA**

ÁREA: **43,40 m²**

DESCRIÇÃO PRANCHA: **ESTRUTURA**

PRANCHA: **ARQ-07**

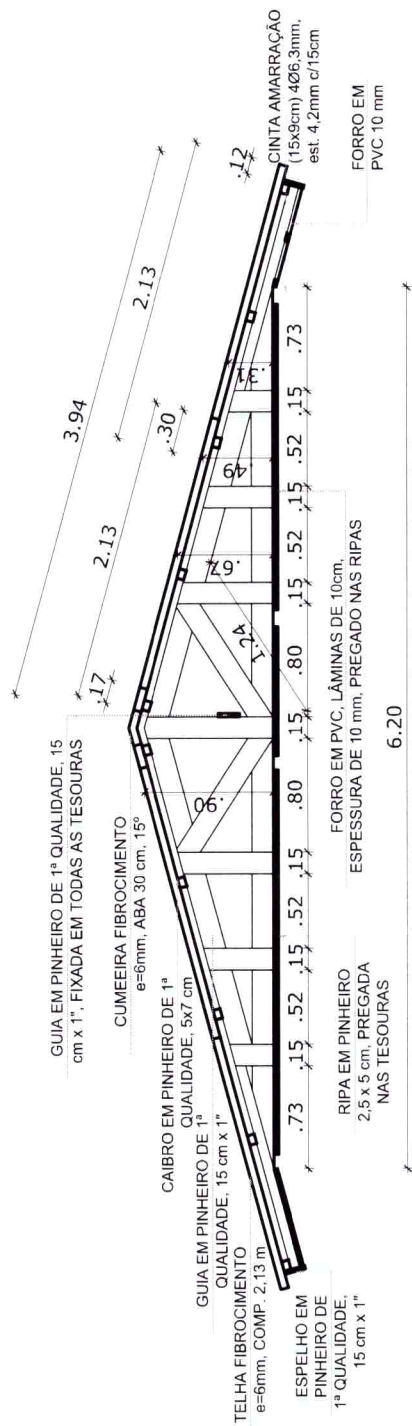

TESOURAS (8 unidades): PINHEIRO DE 1ª, 2,5 x 15 x 5,40 m (32 unidades)
TERÇAS: PINHEIRO DE 1ª, 5 x 7 cm 5,40 m (17 unidades)
TELHAS: FIBROCIMENTO L= 1,100mm, C=2,130mm, e=6mm (34 unidades)
ESPELHOS: PINHEIRO DE 1ª, 2,5 x 15 x 5,40 cm (7 unidades)

ESPECIFICAÇÕES
FORRO
 - FORRO EM PVC; REGUAS COM ESPESSURA DE 10mm, FRISADO BRANCO
 - RIPAS DE PINHO FRESCAS; ESCORREGUEIRAS DE 15 CM DE ALTURA, COM ACABAMENTO EM PVC ALABAMENTO PREMIUM, COR BRANCO
 - RIPAS DE PINHO FRESCAS NAS TESOURAS COM A UTILIZAÇÃO DE PREGOS
 - AS REGUAS DEVEM SER INTEIRAS, NÃO SERÁ PERMITIDO ENXENDAS NO FORRO
 - RODAFORRO EM PVC ALABAMENTO PREMIUM, COR BRANCO
 - ACABAMENTOS: RODAFORRO, CANTOS INTERNOS, EXTERNOS, UNIÃO PREMIUM DE ENCAIXE BRANCO

COBERTURA
 - TESOURAS EM MADEIRA DE PINHO DE 15cm x 1", ESPAÇAMENTO MÁXIMO DE 1,00 m
 - TERÇAS DE PINHO MÍNIMO 5x7cm, ESPAÇAMENTO MÁXIMO DE 1,00 m
 - COBERTURA COM TELHAS ONDULADAS DE FIBROCIMENTO DE 10mm

BEIRAS
 - REGUAS EM PVC; BRANCO, ESPESSURA DE 10MM E LARGURA DE 10 CM, FRISADO
 - ESPELHOS: TABEIRA EM MADEIRA DE PINHO DE 1ª QUALIDADE, ESPESSURA DE 2,5 CM E ALTURA DE 15 CM, COM FRISO PARA ENCAIXE DAS REGUAS, PINTADOS COM TINTA ESMALTE
 - ESTRUTURA DE FIXAÇÃO EM MADEIRA DE PINHO
 - CANTOS E UNIÃO DE ENCAIXE
 - ACABAMENTO EM PVC ALABAMENTO PREMIUM ENCONTRO COM AS PAREDES EM PVC BRANCO, NOBRE COM CANTOS E UNIÃO DE ENCAIXE

1 TELHADO
 ESCALA 1:50



PREFEITURA
CAPÃO BONITO DO SUL

OBRA:
HABITAÇÃO POPULAR
ENDEREÇO DA OBRA:
 DIVERSAS LOCALIDADES DO MUNICÍPIO DE CAPÃO BONITO DO SUL/RS

PROPRIETÁRIO:
 FELIPPE JUNIOR RIETH
 PREFEITO MUNICIPAL

RESPONSÁVEL TÉCNICO - PROJETO:
 ANDERSON ALVES
 ENG. CIVIL - CREA/RS 183.934


DATA:
 MARÇO/2021

ESCALA:
 INDICADA

ÁREA:
 43,40 m²

DESCRIÇÃO PRANCHA:
 TELHADO

PRANCHA:
ARQ-09

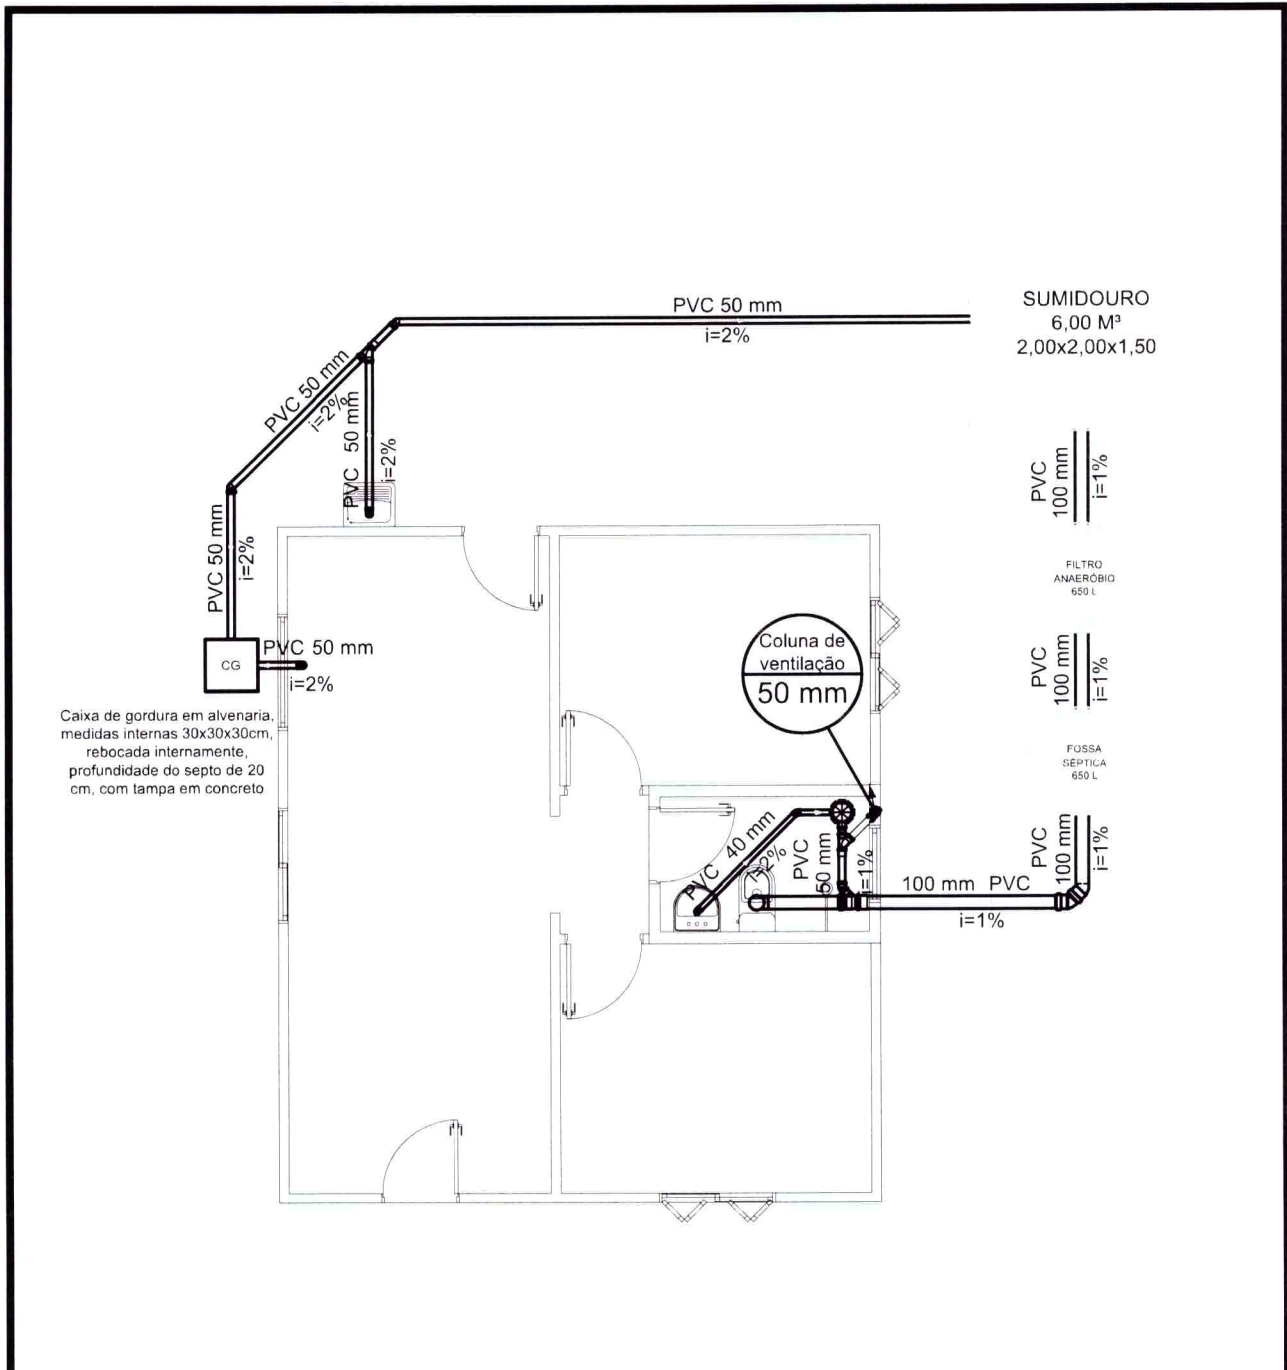

1 PLANTA BAIXA
ESCALA 1:75



PREFEITURA
CAPÃO BONITO DO SUL

OBRA: **HABITAÇÃO POPULAR**

ENDEREÇO DA OBRA: **DIVERSAS LOCALIDADES DO MUNICÍPIO DE CAPÃO BONITO DO SUL/RS**

PROPRIETÁRIO: **FELIPPE JUNIOR RIETH
PREFEITO MUNICIPAL**

RESPONSÁVEL TÉCNICO - PROJETO: **ANDERSON ALVES
ENG. CIVIL - CREA/RS 183.934**


DATA: **MARÇO/2021**

ESCALA: **INDICADA**


ÁREA: **43,40 m²**

DESCRIÇÃO PRANCHA: **ESGOTO**

PRANCHA: **HID-01**

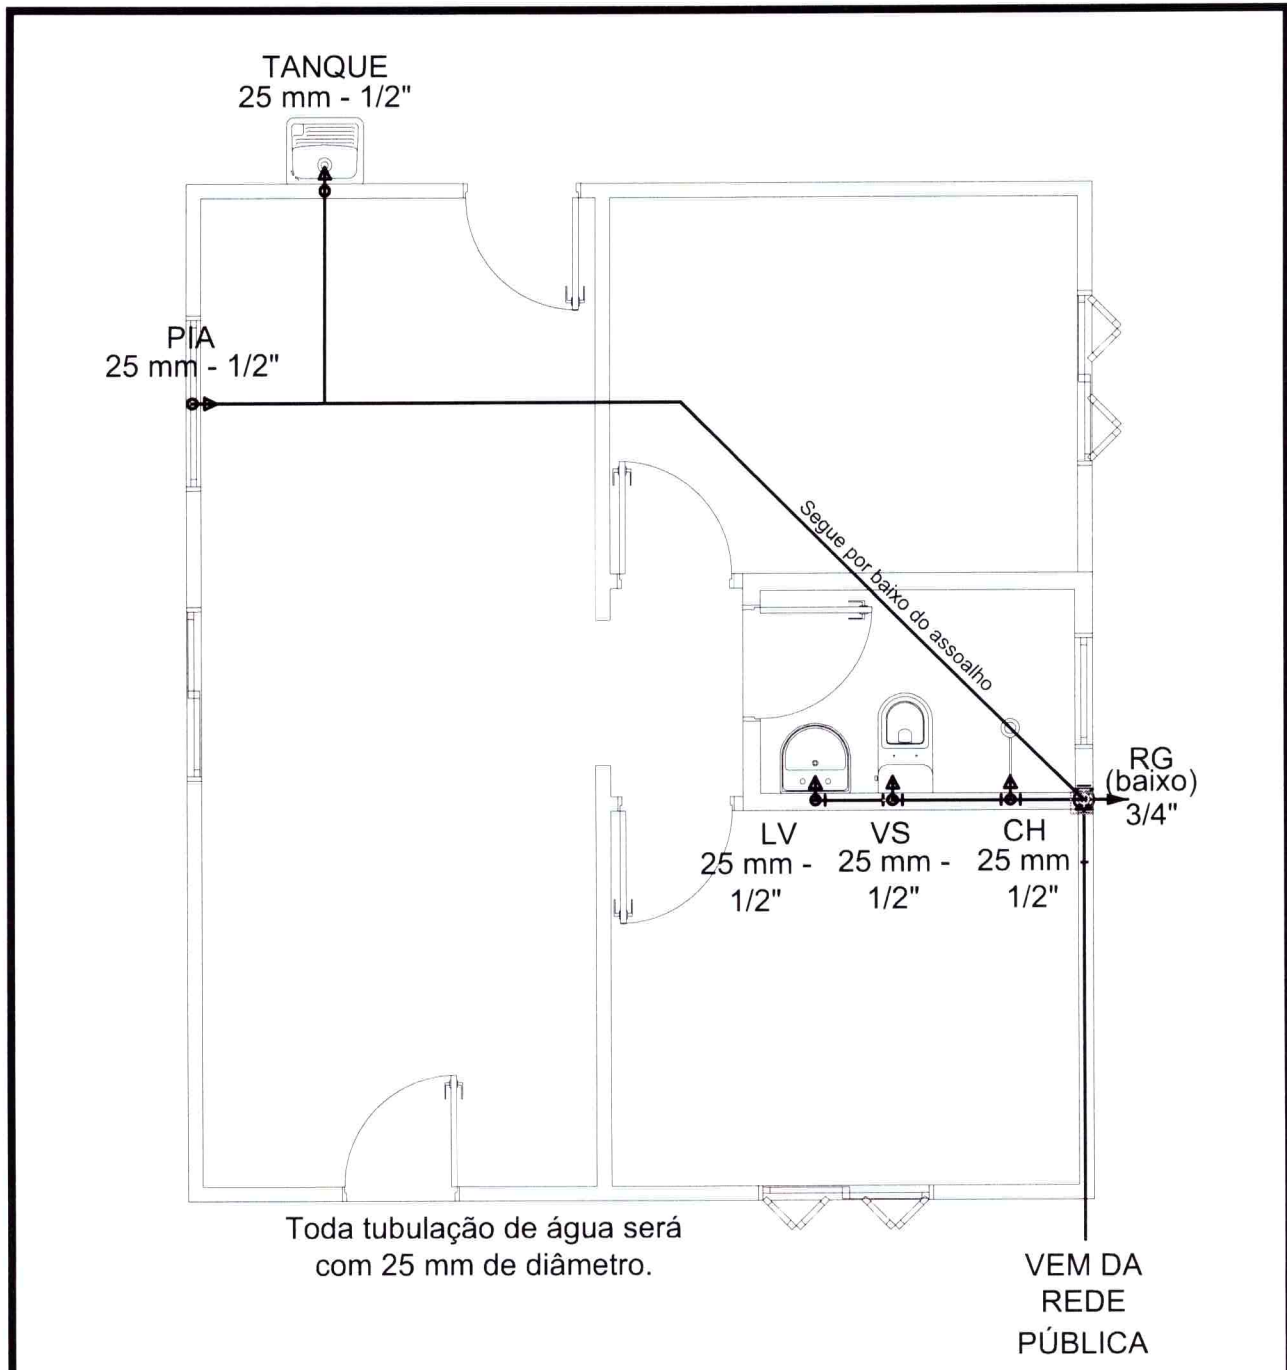

1 PLANTA BAIXA
ESCALA 1:50

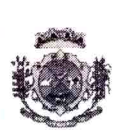

PREFEITURA
CAPÃO BONITO DO SUL

OBRA: **HABITAÇÃO POPULAR**

ENDEREÇO DA OBRA: **DIVERSAS LOCALIDADES DO MUNICÍPIO DE CAPÃO BONITO DO SUL/RS**

PROPRIETÁRIO:
**FELIPPE JUNIOR RIETH
PREFEITO MUNICIPAL**

RESPONSÁVEL TÉCNICO - PROJETO:
**ANDERSON ALVES
ENG. CIVIL - CREA/RS 183.934**


DATA:
MARÇO/2021

ESCALA:
INDICADA

ÁREA:
43,40 m²

DESCRIÇÃO PRANCHA:
ÁGUA FRIA

PRANCHA:
HID-02

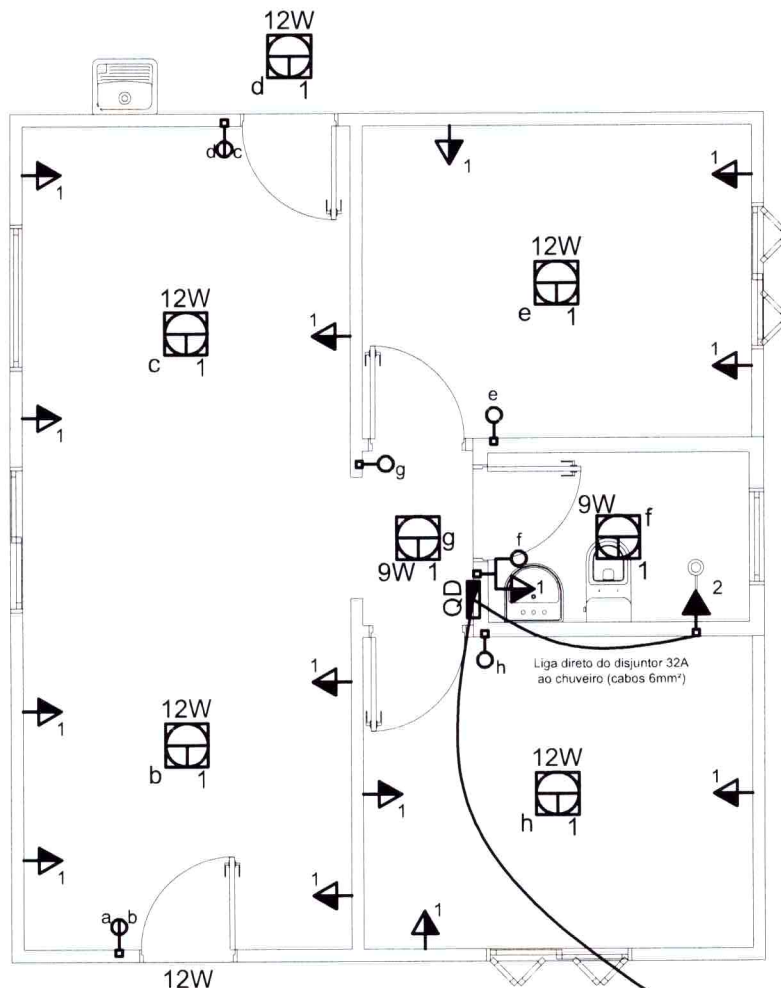

DISJUNTORES:
 GERAL: 40A, dispositivo DR 63A
 CHUVEIRO: 32A, cabos de 6 mm²
 TOMADAS E LÂMPADAS: 20 A, cabos de 2.5 mm²
 ALIMENTAÇÃO GERAL: 10 mm²
 REDE PRINCIPAL: 6 mm²
 Toda instalação deve ser embutida em eletrodutos de PVC 1/2"
 Tomadas ligadas individual e diretamente à rede principal

Vem do padrão de entrada (cabos 10 mm²)

Legenda	
	Conjunto 1 tecla simples e tomada a 1,20m do piso
	Interruptor simples 1 tecla a 1,20m do piso
	Interruptor duplo (2 tecla) a 1,20m do piso
	Lâmpada Led em plafon PVC de sobrepor
	Quadro de distribuição
	Tomada alta a 2,20m do piso
	Tomada média a 1,20m do piso

1 PLANTA BAIXA
 ESCALA 1:60



PREFEITURA
CAPÃO BONITO DO SUL

OBRA: **HABITAÇÃO POPULAR**

ENDEREÇO DA OBRA: **DIVERSAS LOCALIDADES DO MUNICÍPIO DE CAPÃO BONITO DO SUL/RS**

PROPRIETÁRIO: **FELIPPE JUNIOR RIETH
 PREFEITO MUNICIPAL**

RESPONSÁVEL TÉCNICO - PROJETO: **ANDERSON ALVES
 ENG. CIVIL - CREA/RS 183.934**

DATA: **MARÇO/2021**

ESCALA: **INDICADA**

ÁREA: **43,40 m²**

DESCRIÇÃO PRANCHA: **ELÉTRICO**

PRANCHA: **ELE-01**