

1 PLANTA BAIXA - EXISTENTE
ESCALA 1:75

OBS.: Todas as janelas deverão ser equipadas com tela metálica tipo mosquiteiro
OBS.: Todos os ralos deverão ter fecho hidrico e tampa com fechamento escamoteável


- LEGENDA INSTALAÇÕES**
- HQ - Água Quente
 - HF - Água Fria
 - AC - Ar Condicionado
 - FO - Oxigênio portátil

ÁREA DE REFORMA A SER EXECUTADA APÓS A REALIZAÇÃO AS MUDANÇAS NAS PAREDES, CONFORME NOVO PROJETO DA AMPLIAÇÃO DA UBS


- LEGENDA ACABAMENTOS**
- PISO:**
- Piso vitrílico em madeira, esp. 2 mm, moldar vitrílico 1x10 cm, cor a ser definida
 - Blocos de concreto intertravados, rejuntados com argamassa de cimento e areia
- PAREDE:**
- Parde em alvenaria com pintura acrílica semi-brilho, sobre massa corrida, cor branco gelo
 - Parde de alvenaria com revestimento cerâmico 40x40 cm com rejunte epóxi cor branco
 - Alvenaria de tijolo vazado (subgip)
- FORRO:**
- Laje de concreto, com pintura PVA cor branco neve
 - Cobertura em estrutura metálica e polícarbonato aparente

- LEGENDA**
- PARDE EM ALVENARIA A SER DEMOLIDA
 - PARDE EM ALVENARIA EXISTENTE
 - TELA MILIMÉTRICA (INSTALADA EM TODAS AS JANELAS)
 - ESQUADRIAS METÁLICAS A SEREM SUBSTITUÍDAS POR JANELAS EM VIDRO TEMPERADO 8 mm, COM CAIXILHOS EM ALUMÍNIO BRANCO, CONFORME MODELO EXISTENTE NA UBS, COM TELA MILIMÉTRICA EM FIBRA DE VIDRO
 - PORTAS A SEREM SUBSTITUÍDAS POR PORTAS PIVOTANTES EM VIDRO TEMPERADO 10 mm, COM CAIXILHOS EM ALUMÍNIO BRANCO, COM PUXADORES 40 cm E FERRAGENS BRANCAS
 - PORTA A SER INSTALADA, PIVOTANTE, EM VIDRO TEMPERADO 10 mm, COM CAIXILHOS EM ALUMÍNIO BRANCO, COM PUXADORES 40 cm E FERRAGENS BRANCAS

2 PLANTA DE LOCALIZAÇÃO
ESCALA 1:500

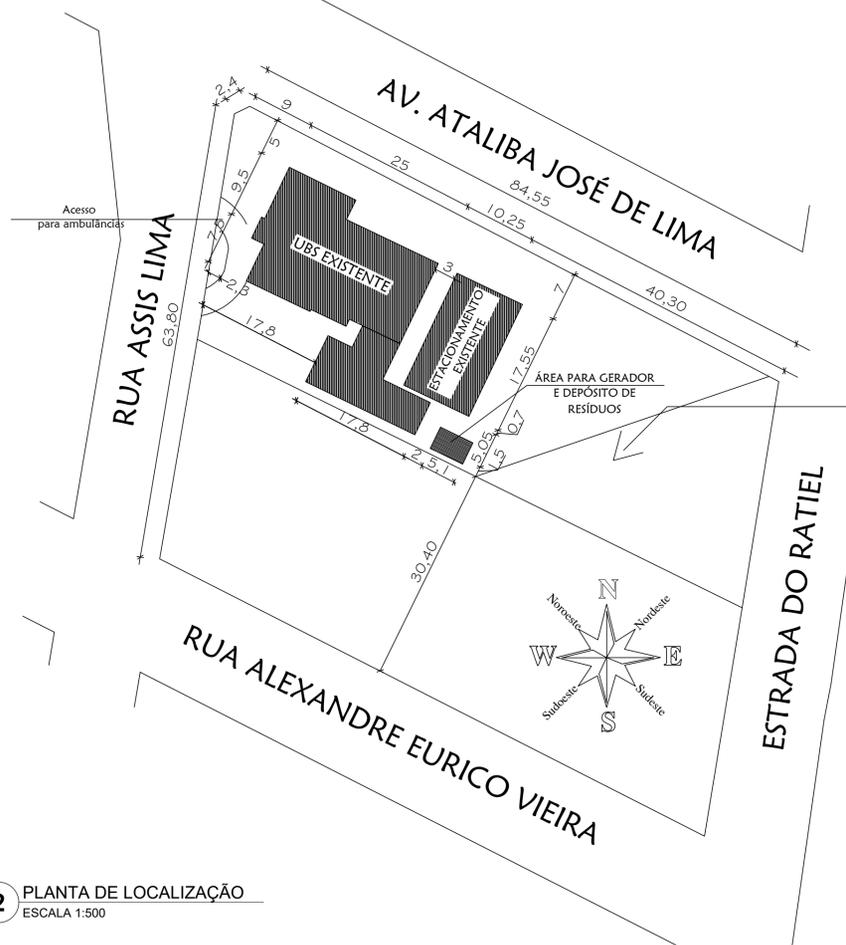

TERRENOS DO MUNICÍPIO DE CAPÃO BONITO DO SUL MATRÍCULA 6.383

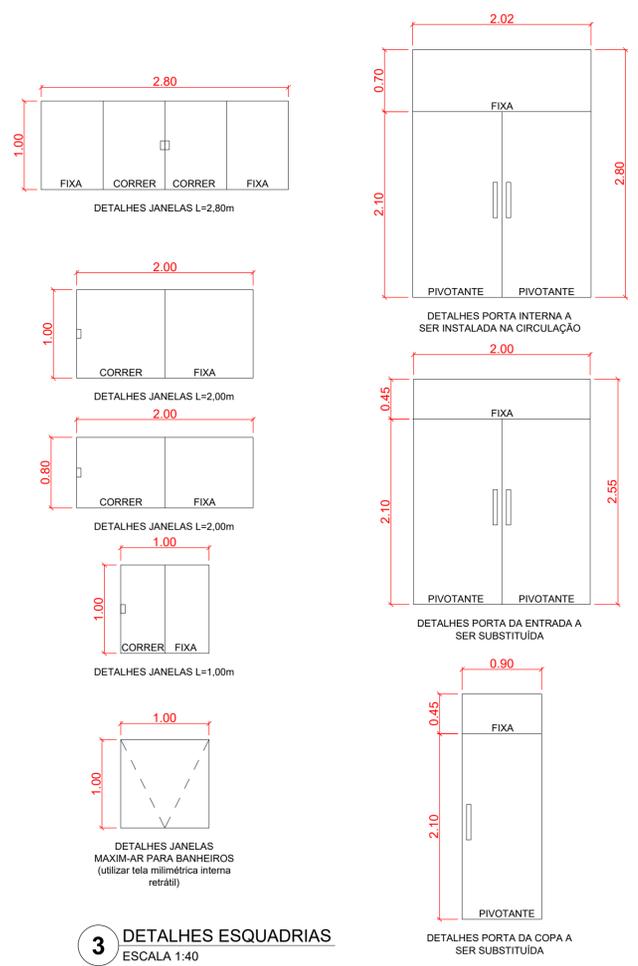

OBRA: **REFORMA UBS**

ENDEREÇO DA OBRA: RUA ASSIS LIMA, N. 193 - CENTRO - CAPÃO BONITO DO SUL/RS

PROPRIETÁRIO: _____ RESPONSÁVEL TÉCNICO - PROJETO: _____

FELIPE JUNIOR RIETH
PREFEITO MUNICIPAL

ANDERSON ALVES
ENG. CIVIL - CREA/RS 183.934

DATA: MAIO/2022 ESCALA: INDICADA ÁREA: 535,46 m²

DESCRIÇÃO PRANCHA: ARQUITETÔNICO PRANCHA: 01/01