




CORTE AA'

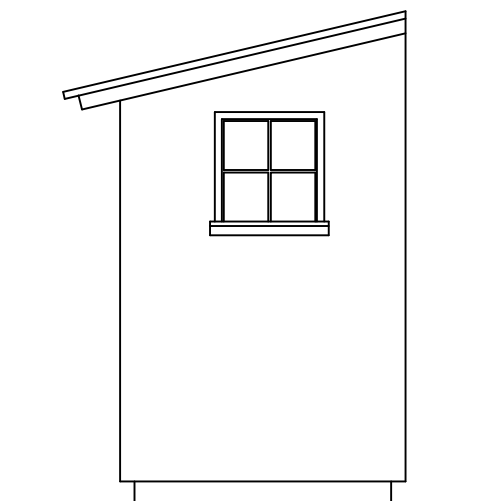

VISTA LATERAL

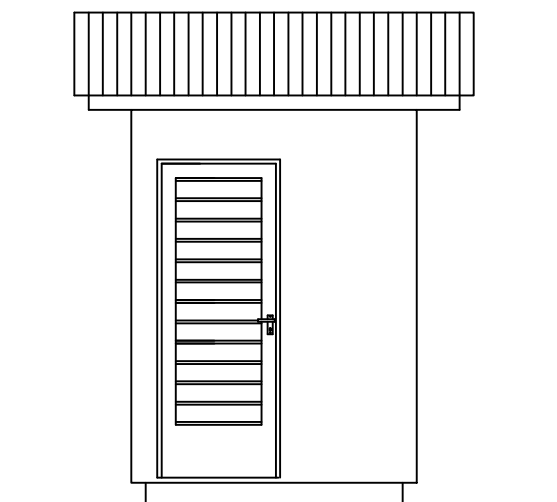

VISTA FRONTAL

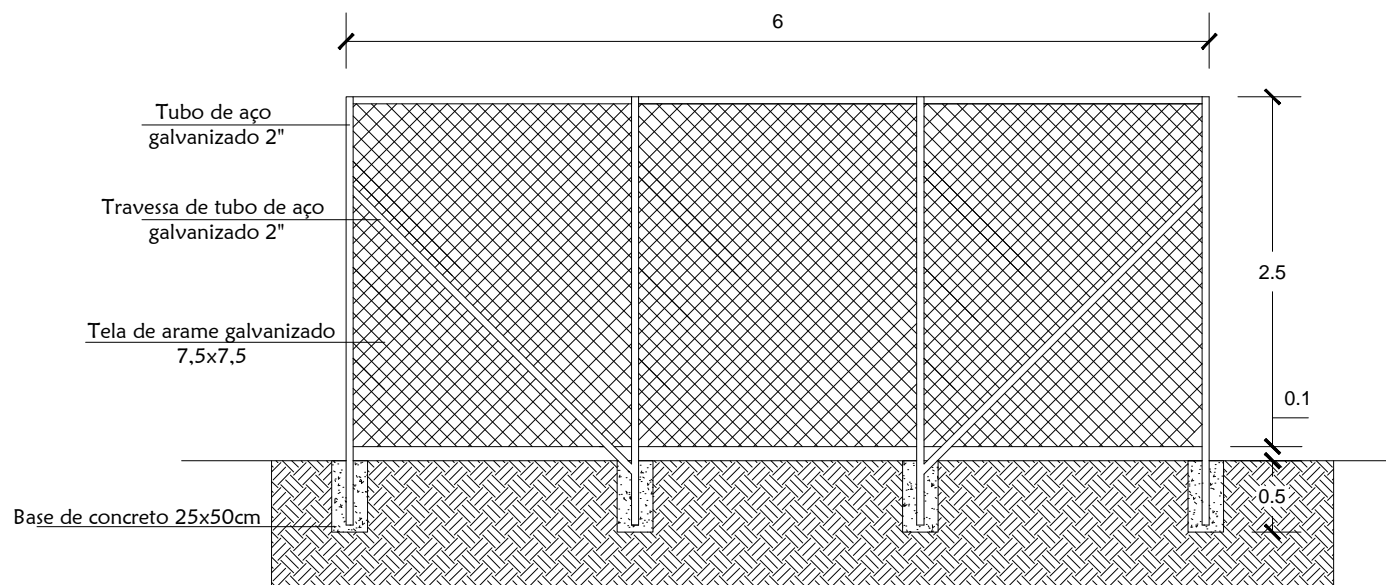

CORTE BB'

PREFEITURA MUNICIPAL DE CAPÃO BONITO DO SUL Estado do Rio Grande do Sul		
OBRA: Rede de Água Potável LOCAL: Assentamento 25 de novembro- Capão Bonito do Sul/RS	PRANCHA: ABRIGO QUADRO DE COMANDOS	
PROPONENTE: Felipe Rieth - PREFEITO MUNICIPAL	PROJETO: Engª Civil Katia E. Pomatti - CREA 101.630	NÚMERO: 03
EXTENSÃO:	ESCALA: 1/50	DATA: MAIO 2017