


ESQUEMA SISTEMA DE RECALQUE

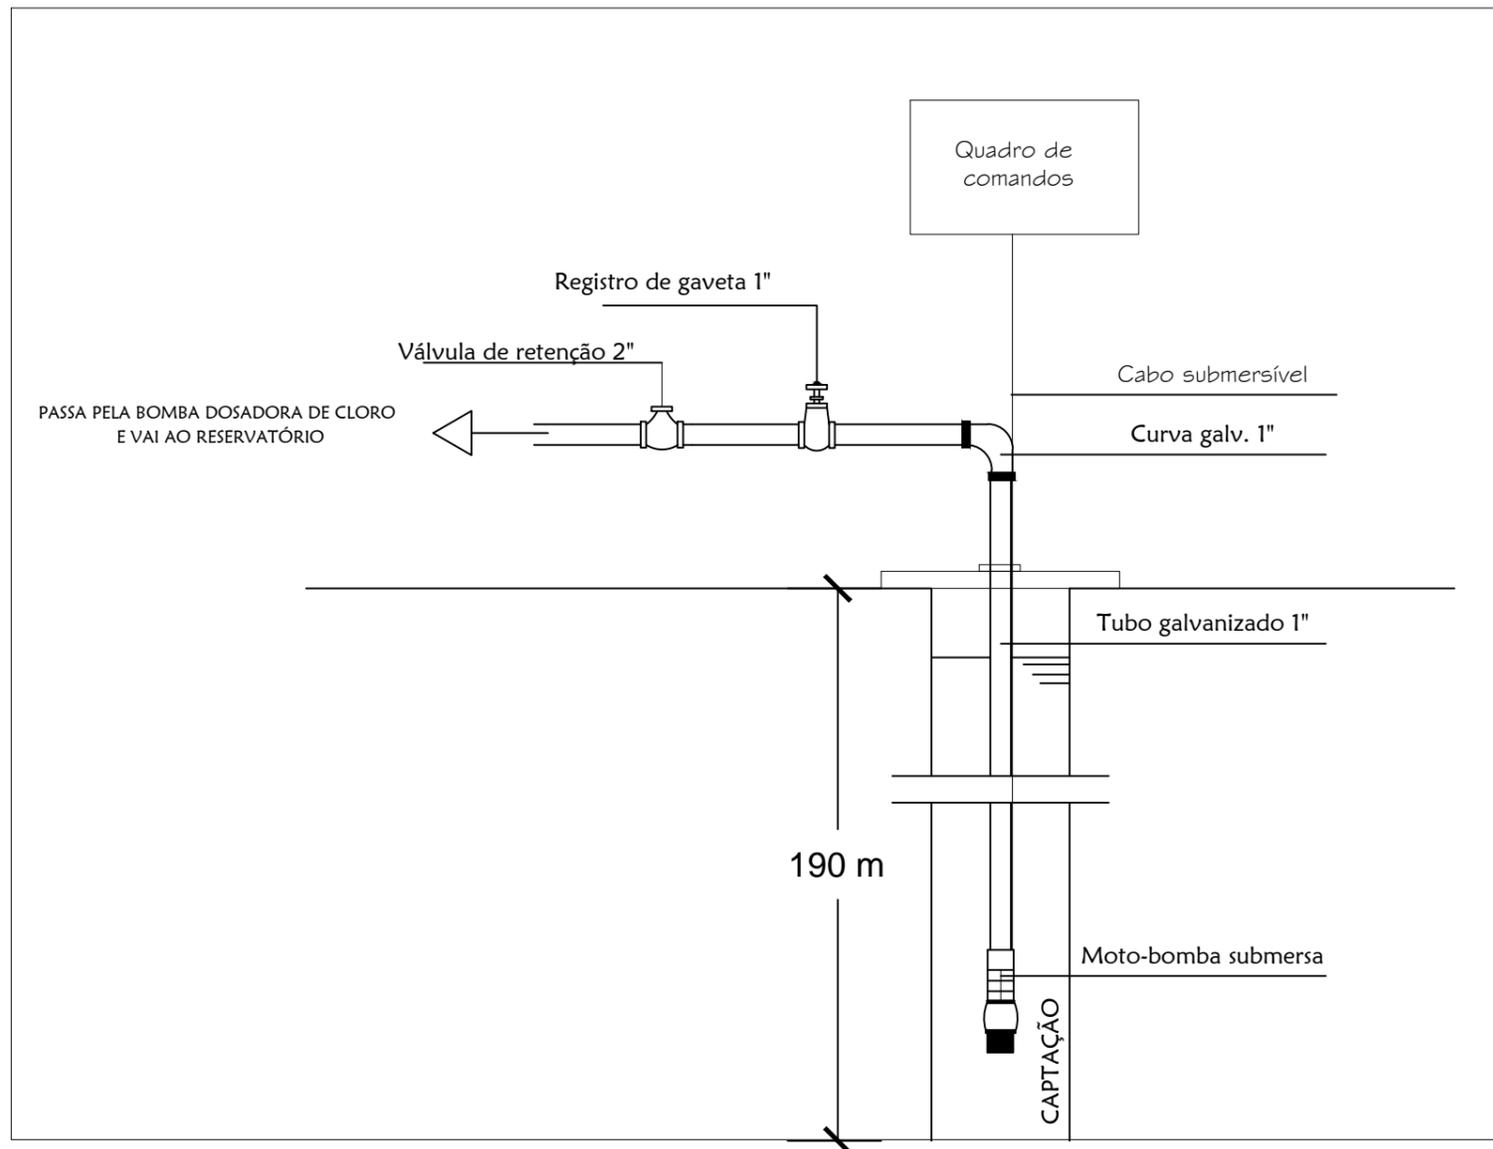

PREFEITURA MUNICIPAL DE CAPÃO BONITO DO SUL
Estado do Rio Grande do Sul

OBRA: Construção de Rede de Água Potável

LOCAL: Assentamento 25 de novembro Capão Bonito do Sul/RS

PRANCHA:

DETALHAMENTO
RESERVATÓRIO

PROPONENTE:

Felipe Rieth - PREFEITO MUNICIPAL

PROJETO:

Engª Civil Katia E. Pomatti - CREA 101.630

NÚMERO:

05

EXTENSÃO:

ESCALA:

sem

DATA:

MAIO 2017