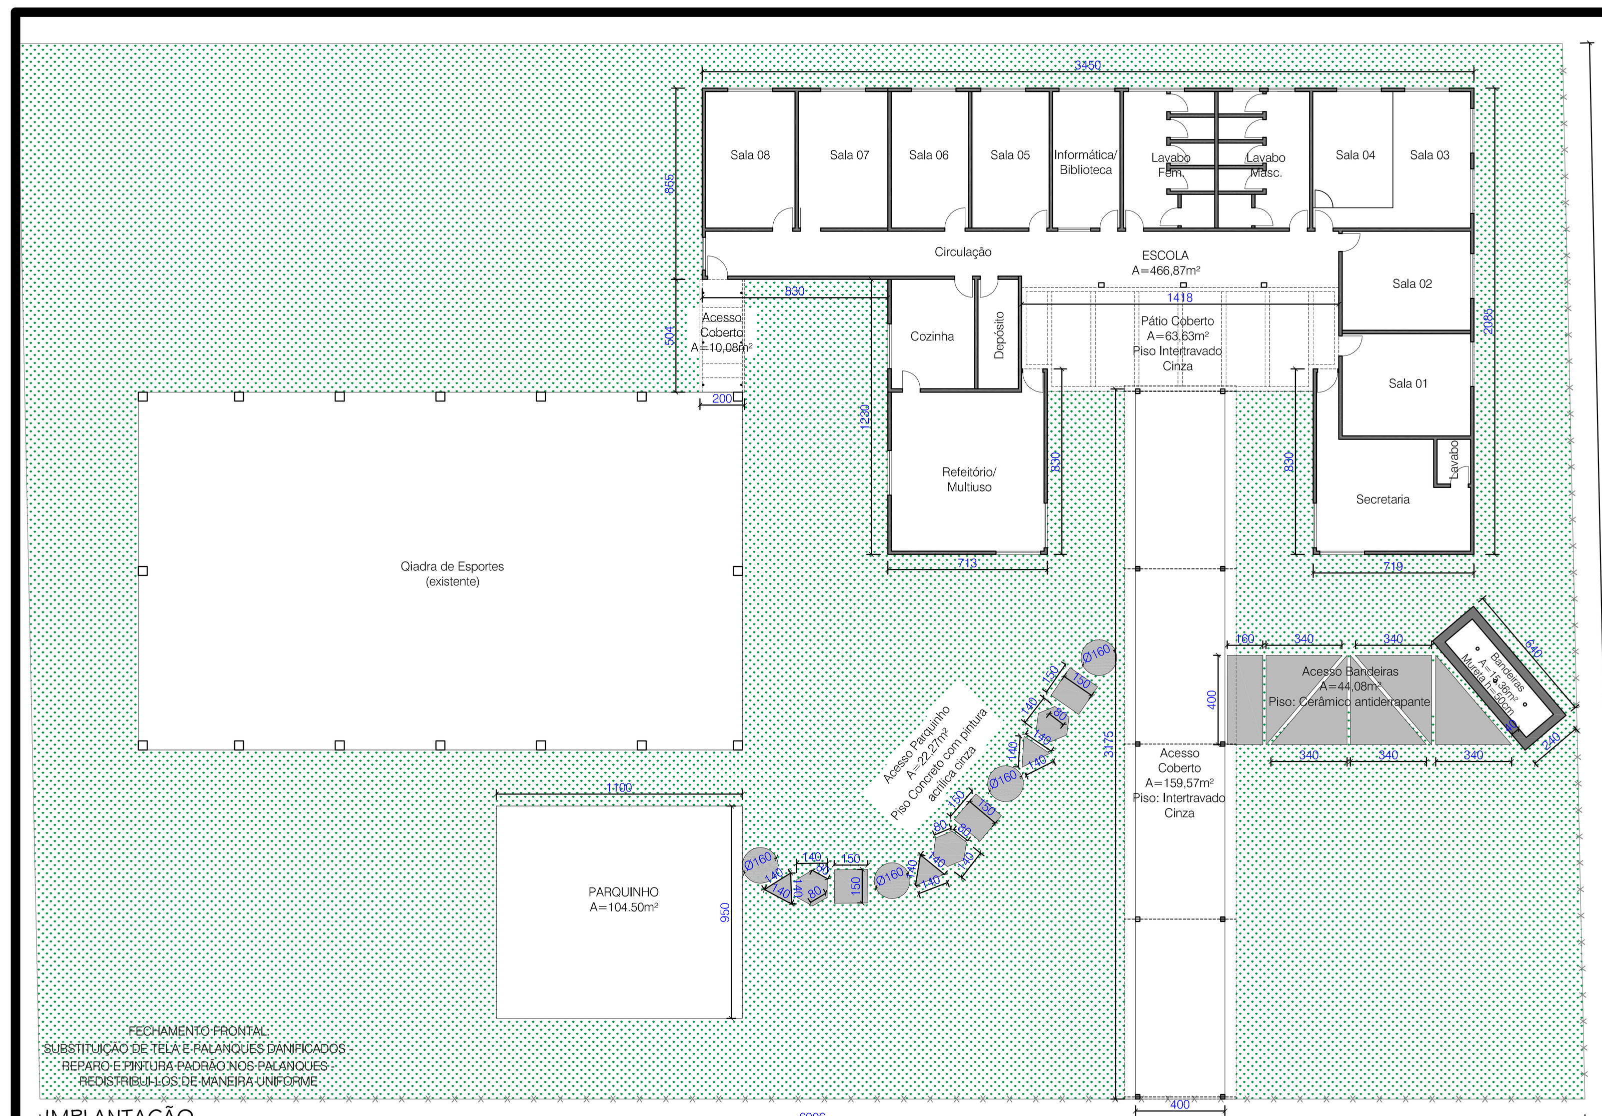

IMPLANTAÇÃO -
Esc. 1/125

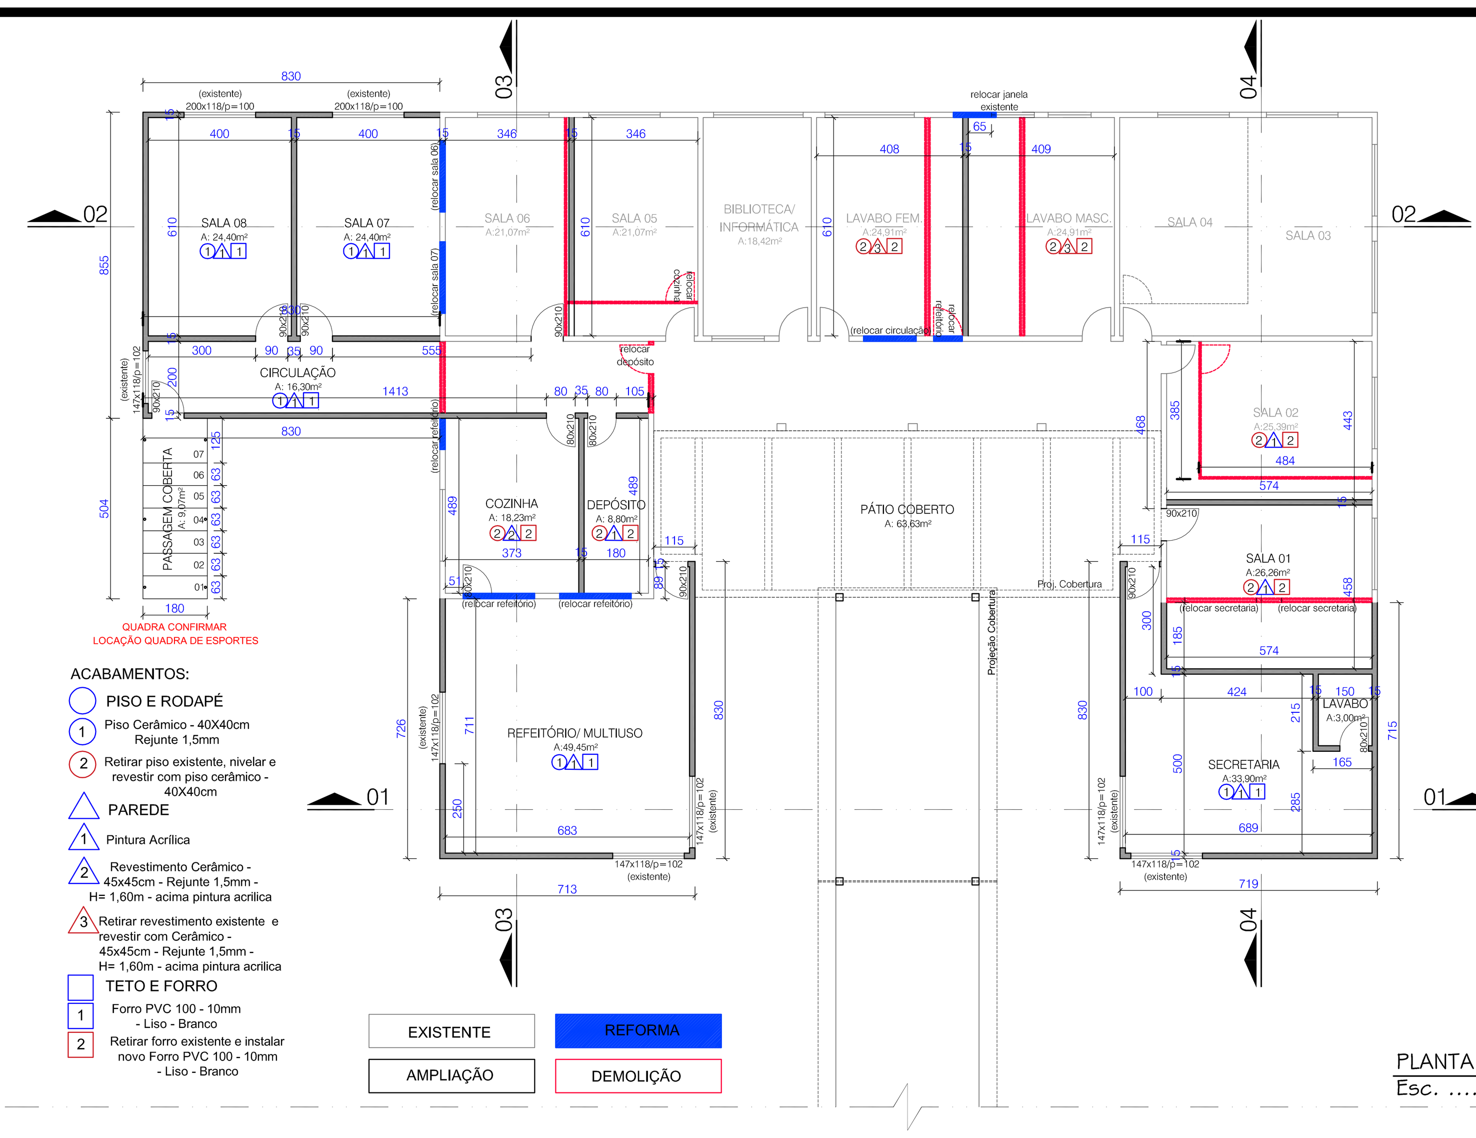

ACABAMENTOS:

PISO E RODAPÉ
1 Piso Cerâmico - 40X40cm Rejunte 1,5mm
2 Retirar piso existente, nivelar e revestir com piso cerâmico - 40X40cm

PAREDE
1 Pintura Acrílica
2 Revestimento Cerâmico - 45x45cm - Rejunte 1,5mm - H= 1,60m - acima pintura acrílica
3 Retirar revestimento existente e revestir com Cerâmico - 45x45cm - Rejunte 1,5mm - H= 1,60m - acima pintura acrílica

TETO E FORRO
1 Forro PVC 100 - 10mm - Liso - Branco
2 Retirar forro existente e instalar novo Forro PVC 100 - 10mm - Liso - Branco

EXISTENTE
REFORMA
AMPLIAÇÃO
DEMOLIÇÃO

PLANTA BAIXA -
Esc. 1/125

PLANTA - SITUAÇÃO -
......SEM ESCALA......

- IMAGENS ILUSTRATIVAS SEM ESCALA

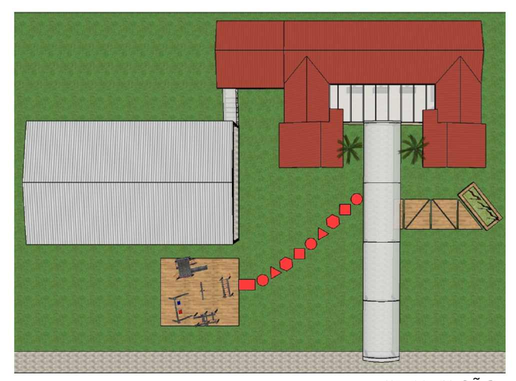

-IMPLANTAÇÃO-

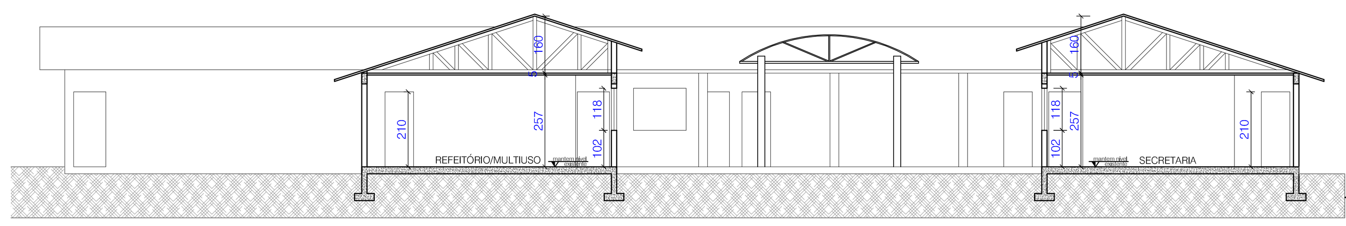

CORTE - 01 -
Esc. ...1/125

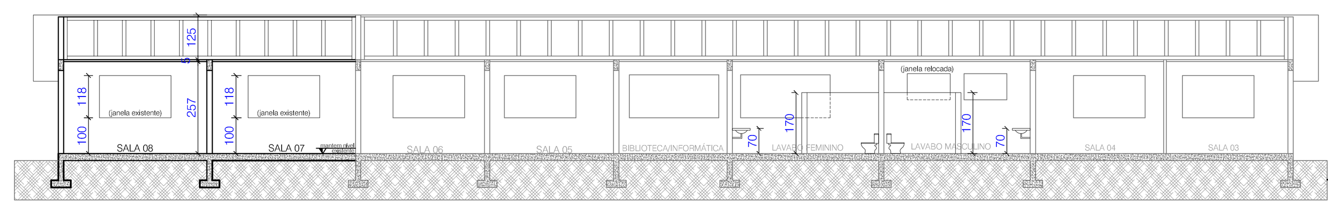

CORTE - 02 -
Esc. ...1/125

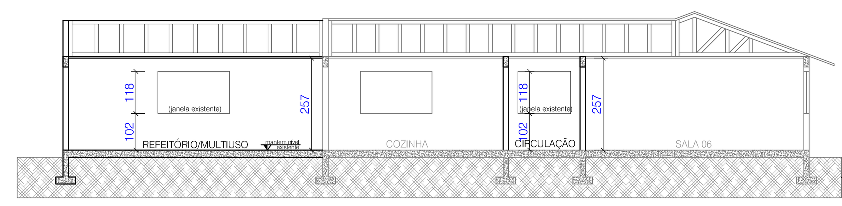

CORTE - 03 -
Esc. ...1/125

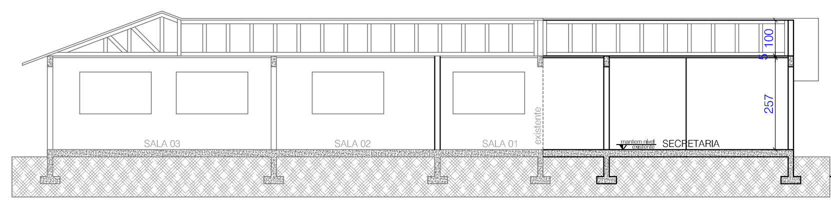

CORTE - 04 -
Esc. ...1/125

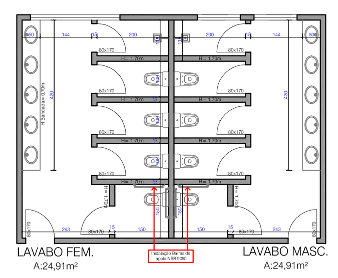

PLANTA REFORMA LAVABOS
Esc. 1/125

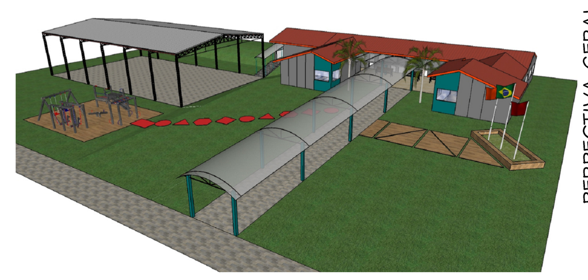

PERPECTIVA GERAL

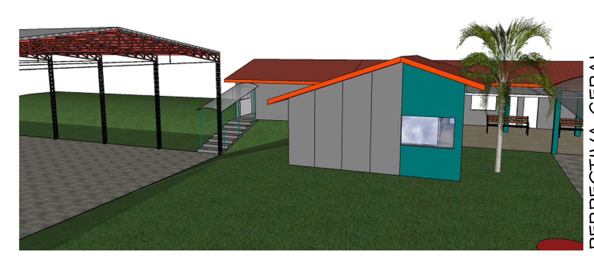

PERPECTIVA GERAL -

PERPECTIVA GERAL -

PERPECTIVA GERAL -

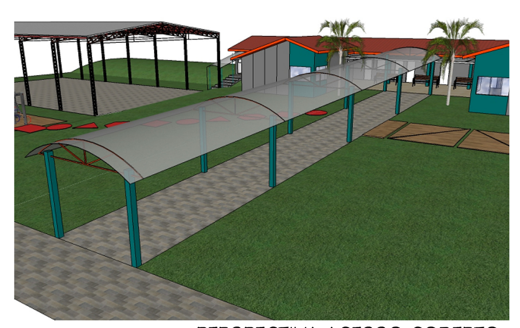

-PERSPECTIVA ACESSO COBERTO-

- FACHADA FRONTAL -

MARINI MENEGAZ
ARQUITETURA E INTERIORES
Rua Buarque de Macedo, 500 | Bairro Suzana
Lagoa Vermelha | RS - CEP: 95300-000
Fone: |54|9166.5758 |54|9696.7057
Email: arquitetas@marinimenegaz.com.br

RESPONSÁVEIS TÉCNICO:
Shanoa Marini | CAU A82152-7
Jéssica B. Menegaz | CAU 170505-9

PROPRIETÁRIO:
ESCOLA MUNICIPAL ENSINO FUNDAMENTAL HORÁCIO SEVERO DA COSTA

ÁREA:	
EXISTENTE	734,32m²
AMPLIAÇÃO	396,46m²
TOTAL COBERTO	1.352,42m²
REFORMA	221,64m²
PAVIMENTAÇÃO	186.21m²

ENDEREÇO DA OBRA: BR - 285, Povoado Barretos, Rural - Capão Bonito do Sul - RS

DATA: AGO/17
ESCALA: Ind.
PROJETO: Arquitetônico

DESCRIÇÃO PRANCHA: Implantação, Localização, Planta Pav. Térreo, Cortes, Fachada e Perspectivas ilustrativas

PRANCHA: 01