DETALHAMENTO TORRE DO RESERVATÓRIO

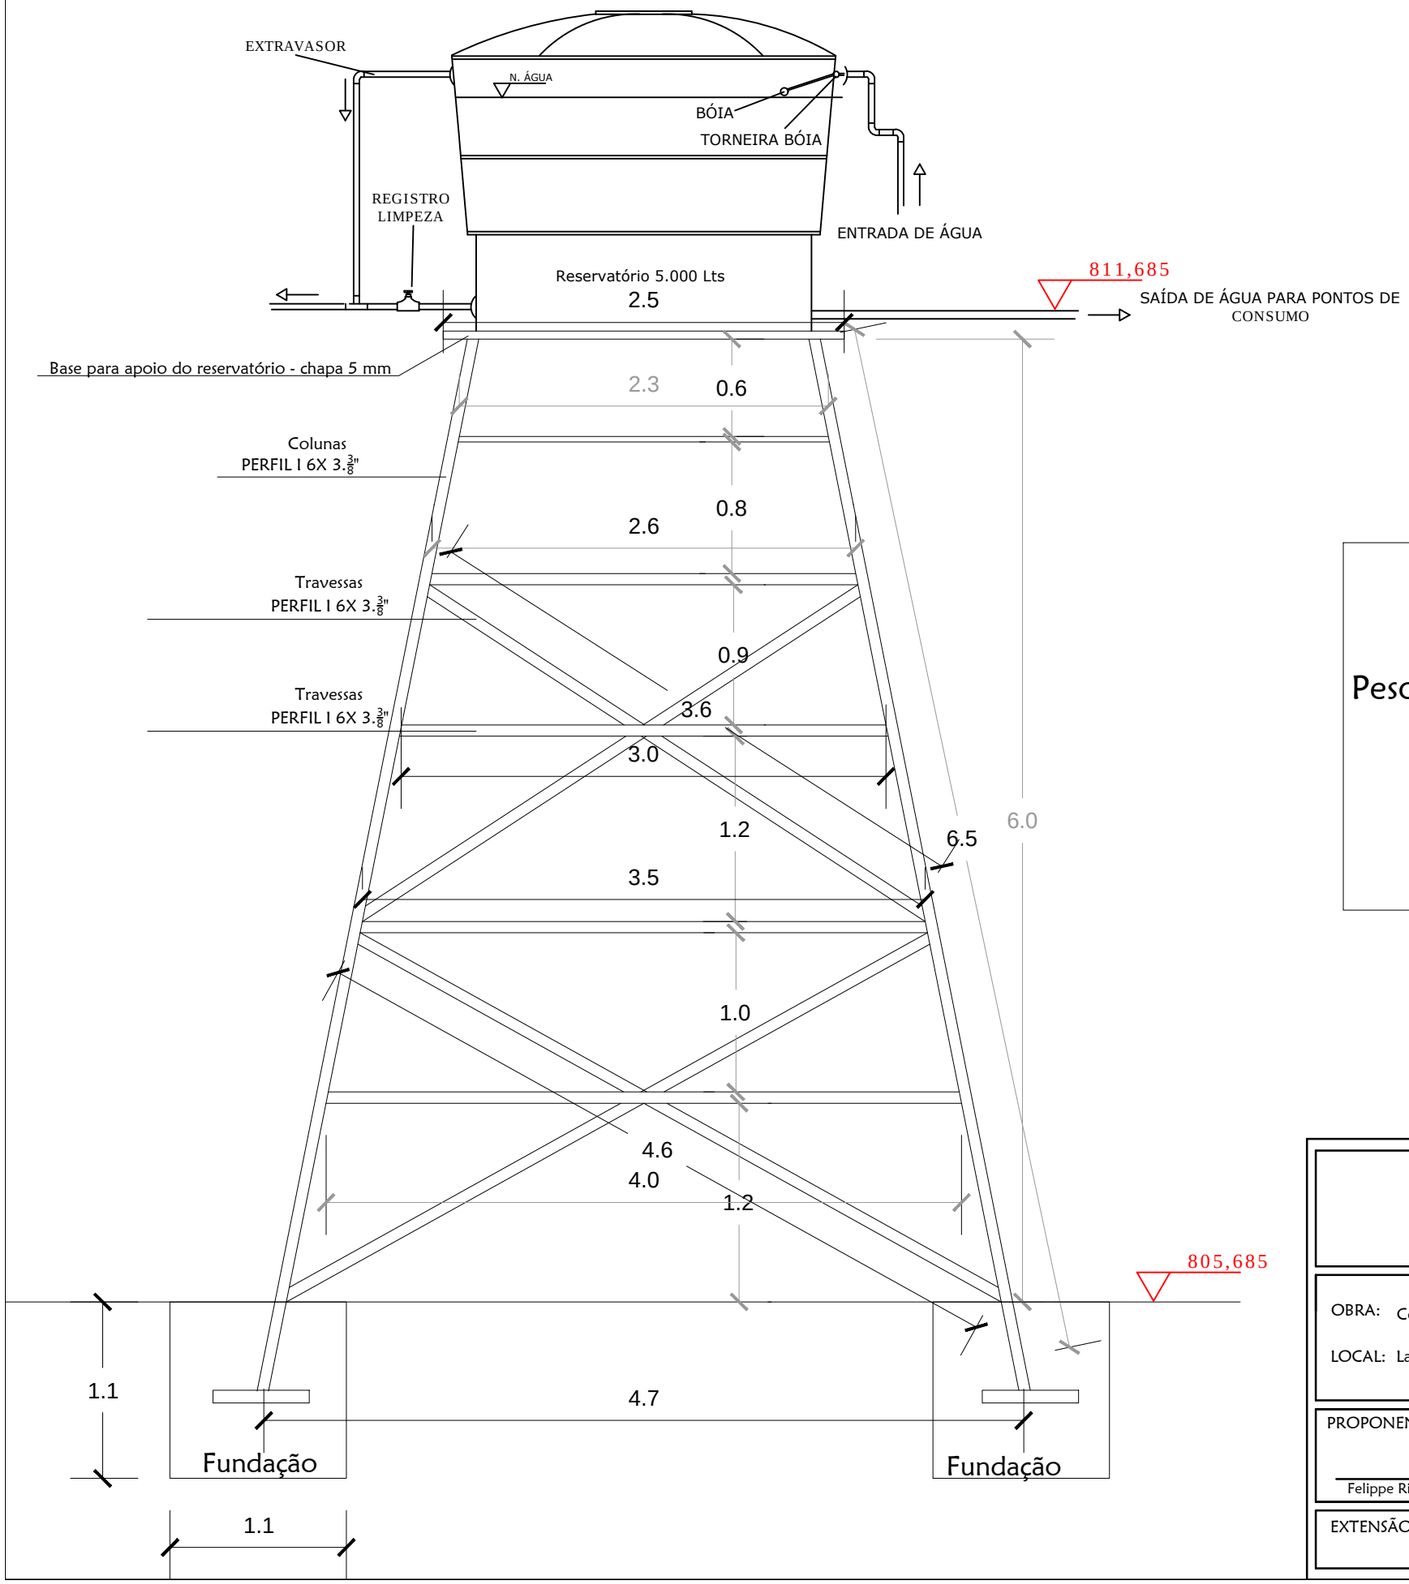

QUANTITATIVO

Peso = 153,20 metros de perfil x 18,60 kg/m
Peso = 2.849,52 kg

PREFEITURA MUNICIPAL DE CAPÃO BONITO DO SUL
Estado do Rio Grande do Sul

OBRA: Construção de Rede de Água Potável

LOCAL: Lajeado dos Ivos- Capão Bonito do Sul/RS

PRANCHA: DETALHAMENTO TORRE DO RESERVATÓRIO

PROPONENTE: Felippe Rieth - PREFEITO MUNICIPAL

PROJETO: Engª Civil Katia E. Pomatti - CREA 101.630

NÚMERO: 06

EXTENSÃO: 6.986,28 m

ESCALA: sem

DATA: OUTUBRO 2017