



PREFEITURA MUNICIPAL DE
CAPÃO BONITO DO SUL-RS

CNPJ: 04.215.971/0001-00

PREFEITO MUNICIPAL _____

REVITALIZAÇÃO DO PARQUE MUNICIPAL DE EVENTOS

PROJETO:

ESCALA:

1:75

ÁREA:

31,80 m²


DATA:

JANEIRO/2018

ENDEREÇO: ESTRADA ESMERALDA

LOCAL: CAPÃO BONITO DO SUL-RS

A02

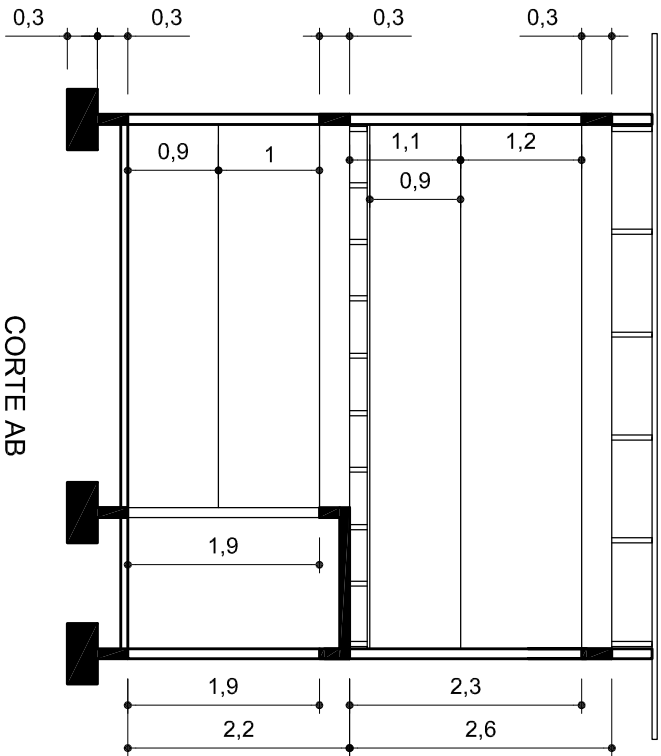

FACHADA

