

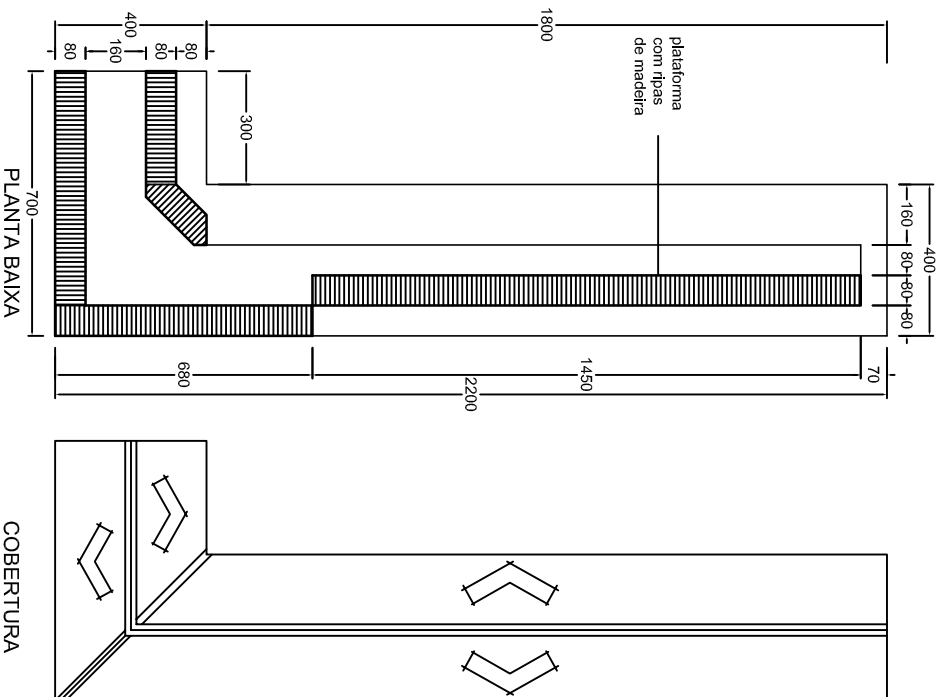


BRETE DE LARGADA

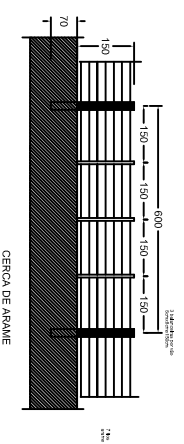

BRETE DE CHEGADA

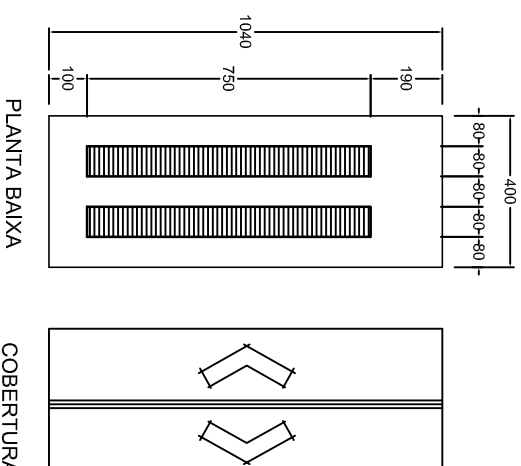

PREFEITURA MUNICIPAL DE
CAPÃO BONITO DO SUL-RS

CNPJ: 04.215.971/0001-00

PREFEITO MUNICIPAL _____

REVITALIZAÇÃO DO PARQUE MUNICIPAL DE EVENTOS

PROJETO:

ESCALA:

1:200

ÁREA:

JANEIRO/2018

DATA:

ENDEREÇO: ESTRADA ESMERLDA

LOCAL: CAPÃO BONITO DO SUL-RS

A06