




VIGA DE BALDRAME

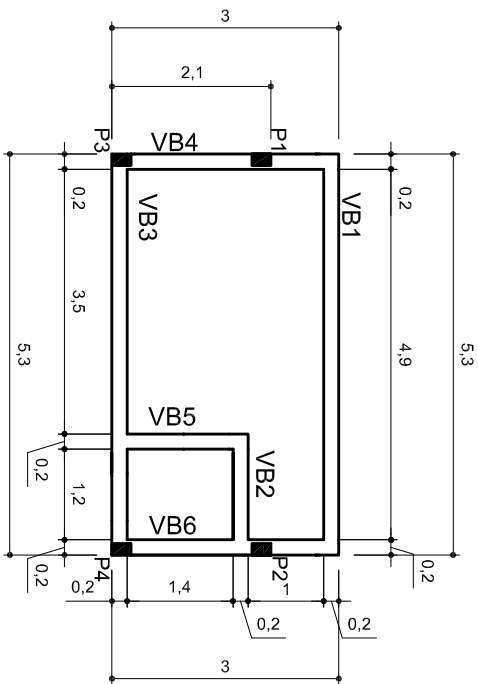

VIGA PAVIMENTO SUPERIOR

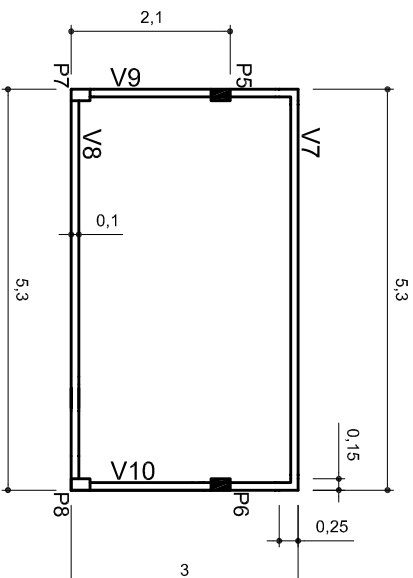





VIGA DE RESPALDO

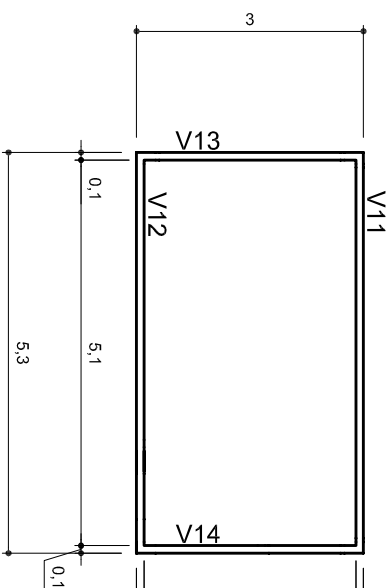

VB1 = VB2 = VB3 = VB4 = VB5 = VB6

V7 = V8 = V9 = V10 = V11 = V12 = V13 = V14

P1 = P2 = P3 = P4 = P5 = P6 = P7 = P8

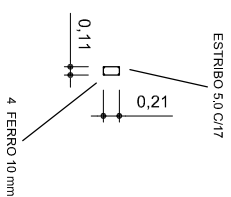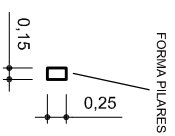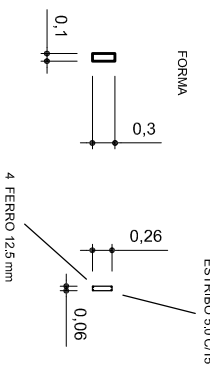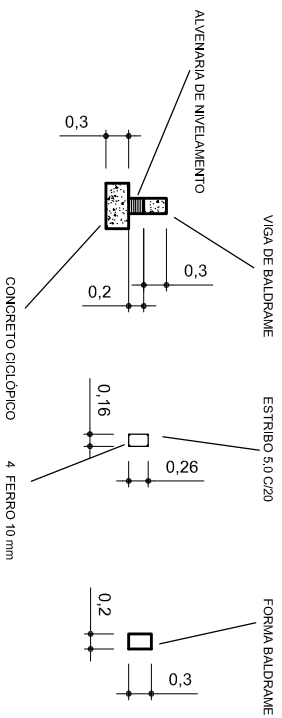

PREFEITURA MUNICIPAL DE  
CAPÃO BONITO DO SUL-RS

CNPJ: 04.215.971/0001-00

PREFEITO MUNICIPAL \_\_\_\_\_

REVITALIZAÇÃO DO PARQUE MUNICIPAL DE EVENTOS

PROJETO:

ESCALA:

1:100

ÁREA:

31,80 m<sup>2</sup>

DATA:

JANEIRO/2018

ENDEREÇO: ESTRADA ESMERALDA

LOCAL: CAPÃO BONITO DO SUL-RS

**Est**  
**01**