



VIGA DE BALDRAME

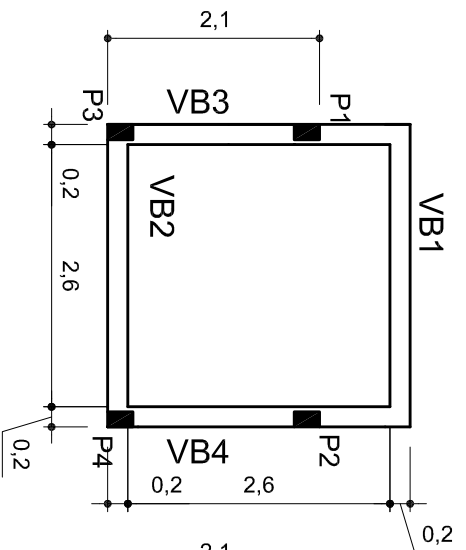


VB1 = VB2 = VB3 = VB4

VIGA PAVIMENTO SUPERIOR

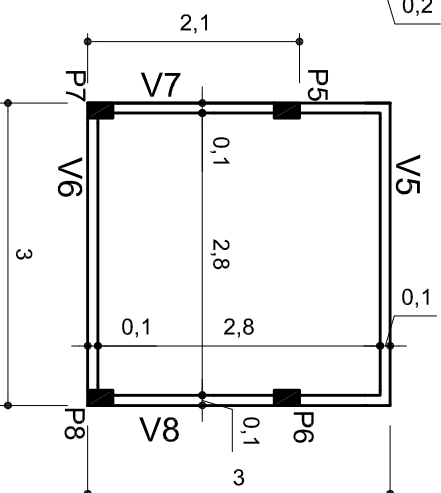


V5 = V6 = V7 = V8 = V9 = V10 = V11 = V12

VIGA DE RESPALDO

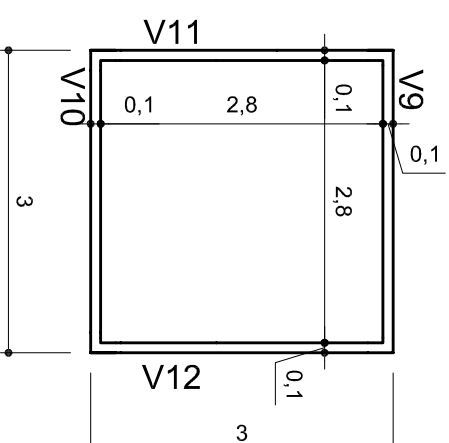

P1 = P2 = P3 = P4 = P5 = P6 = P7 = P8

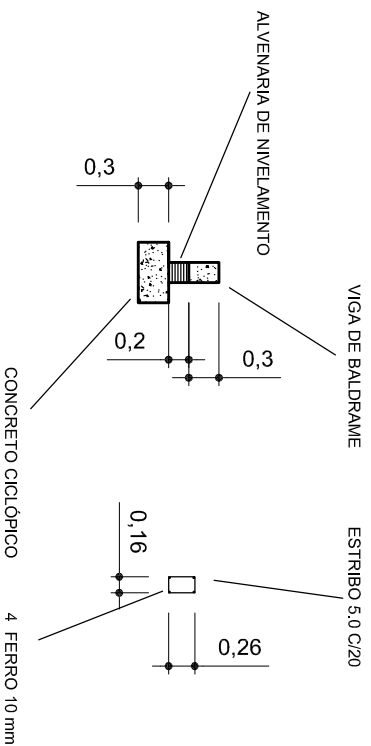

VIGA DE BALDRAME

ESTRIBO 5,0 C/20






FORMA BALDRAME

FORMA

ESTRIBO 5,0 C/15

FORMA PILARES

ESTRIBO 5,0 C/17

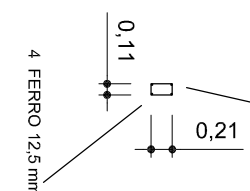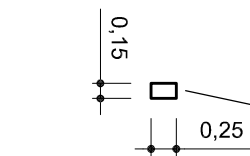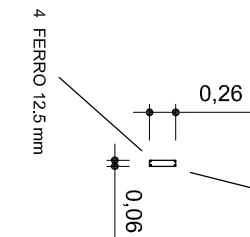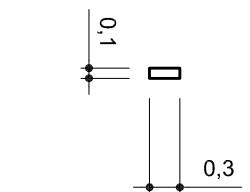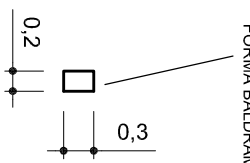

PREFEITURA MUNICIPAL DE
CAPÃO BONITO DO SUL-RS

CNPJ: 04.215.971/0001-00

PREFEITO MUNICIPAL _____

REVITALIZAÇÃO DO PARQUE MUNICIPAL DE EVENTOS

PROJETO:

ESCALA:

1:75

ÁREA:

18,00 m²

DATA:

JANEIRO/2018

ENDEREÇO: ESTRADA ESMERALDA

LOCAL: CAPÃO BONITO DO SUL-RS

Est
02