



PREFEITURA MUNICIPAL DE  
CAPÃO BONITO DO SUL-RS

CNPJ: 04.215.971/0001-00

PREFEITO MUNICIPAL \_\_\_\_\_

REVITALIZAÇÃO DO PARQUE MUNICIPAL DE EVENTOS

PROJETO:

ESCALA:  
1:75



ÁREA:  
31,80 m<sup>2</sup>

DATA:  
JANEIRO/2018

ENDEREÇO: ESTRADA ESMERALDA

LOCAL: CAPÃO BONITO DO SUL-RS

# H01

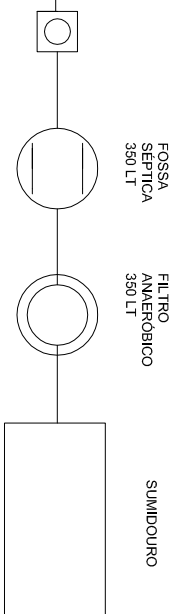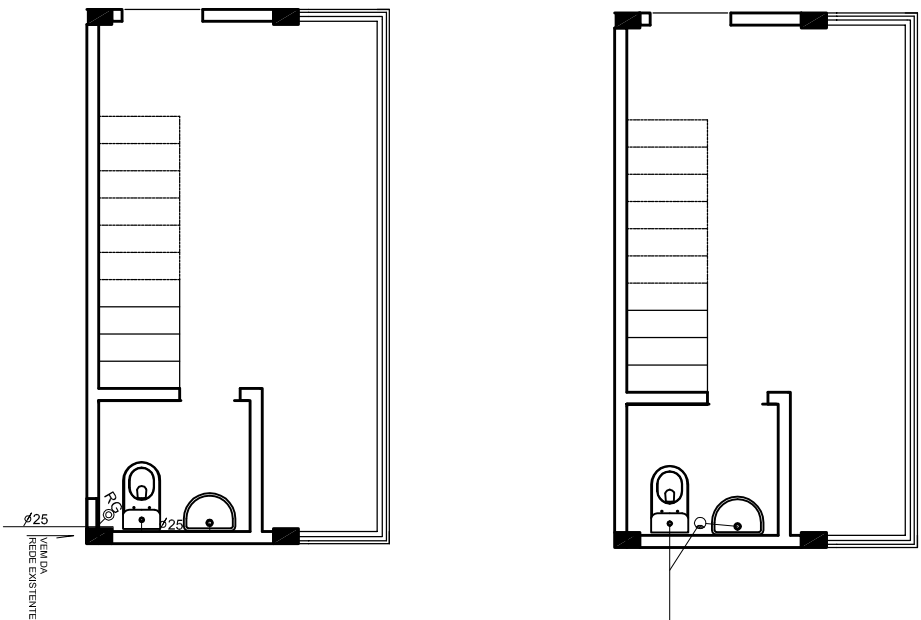

## LEGENDA

☐ REGISTRO

☐ CAIXA DE PASSAGEM EM ALVENARIA

○ CAIXA SIFONADA 150 X 150 X 50 com grelha