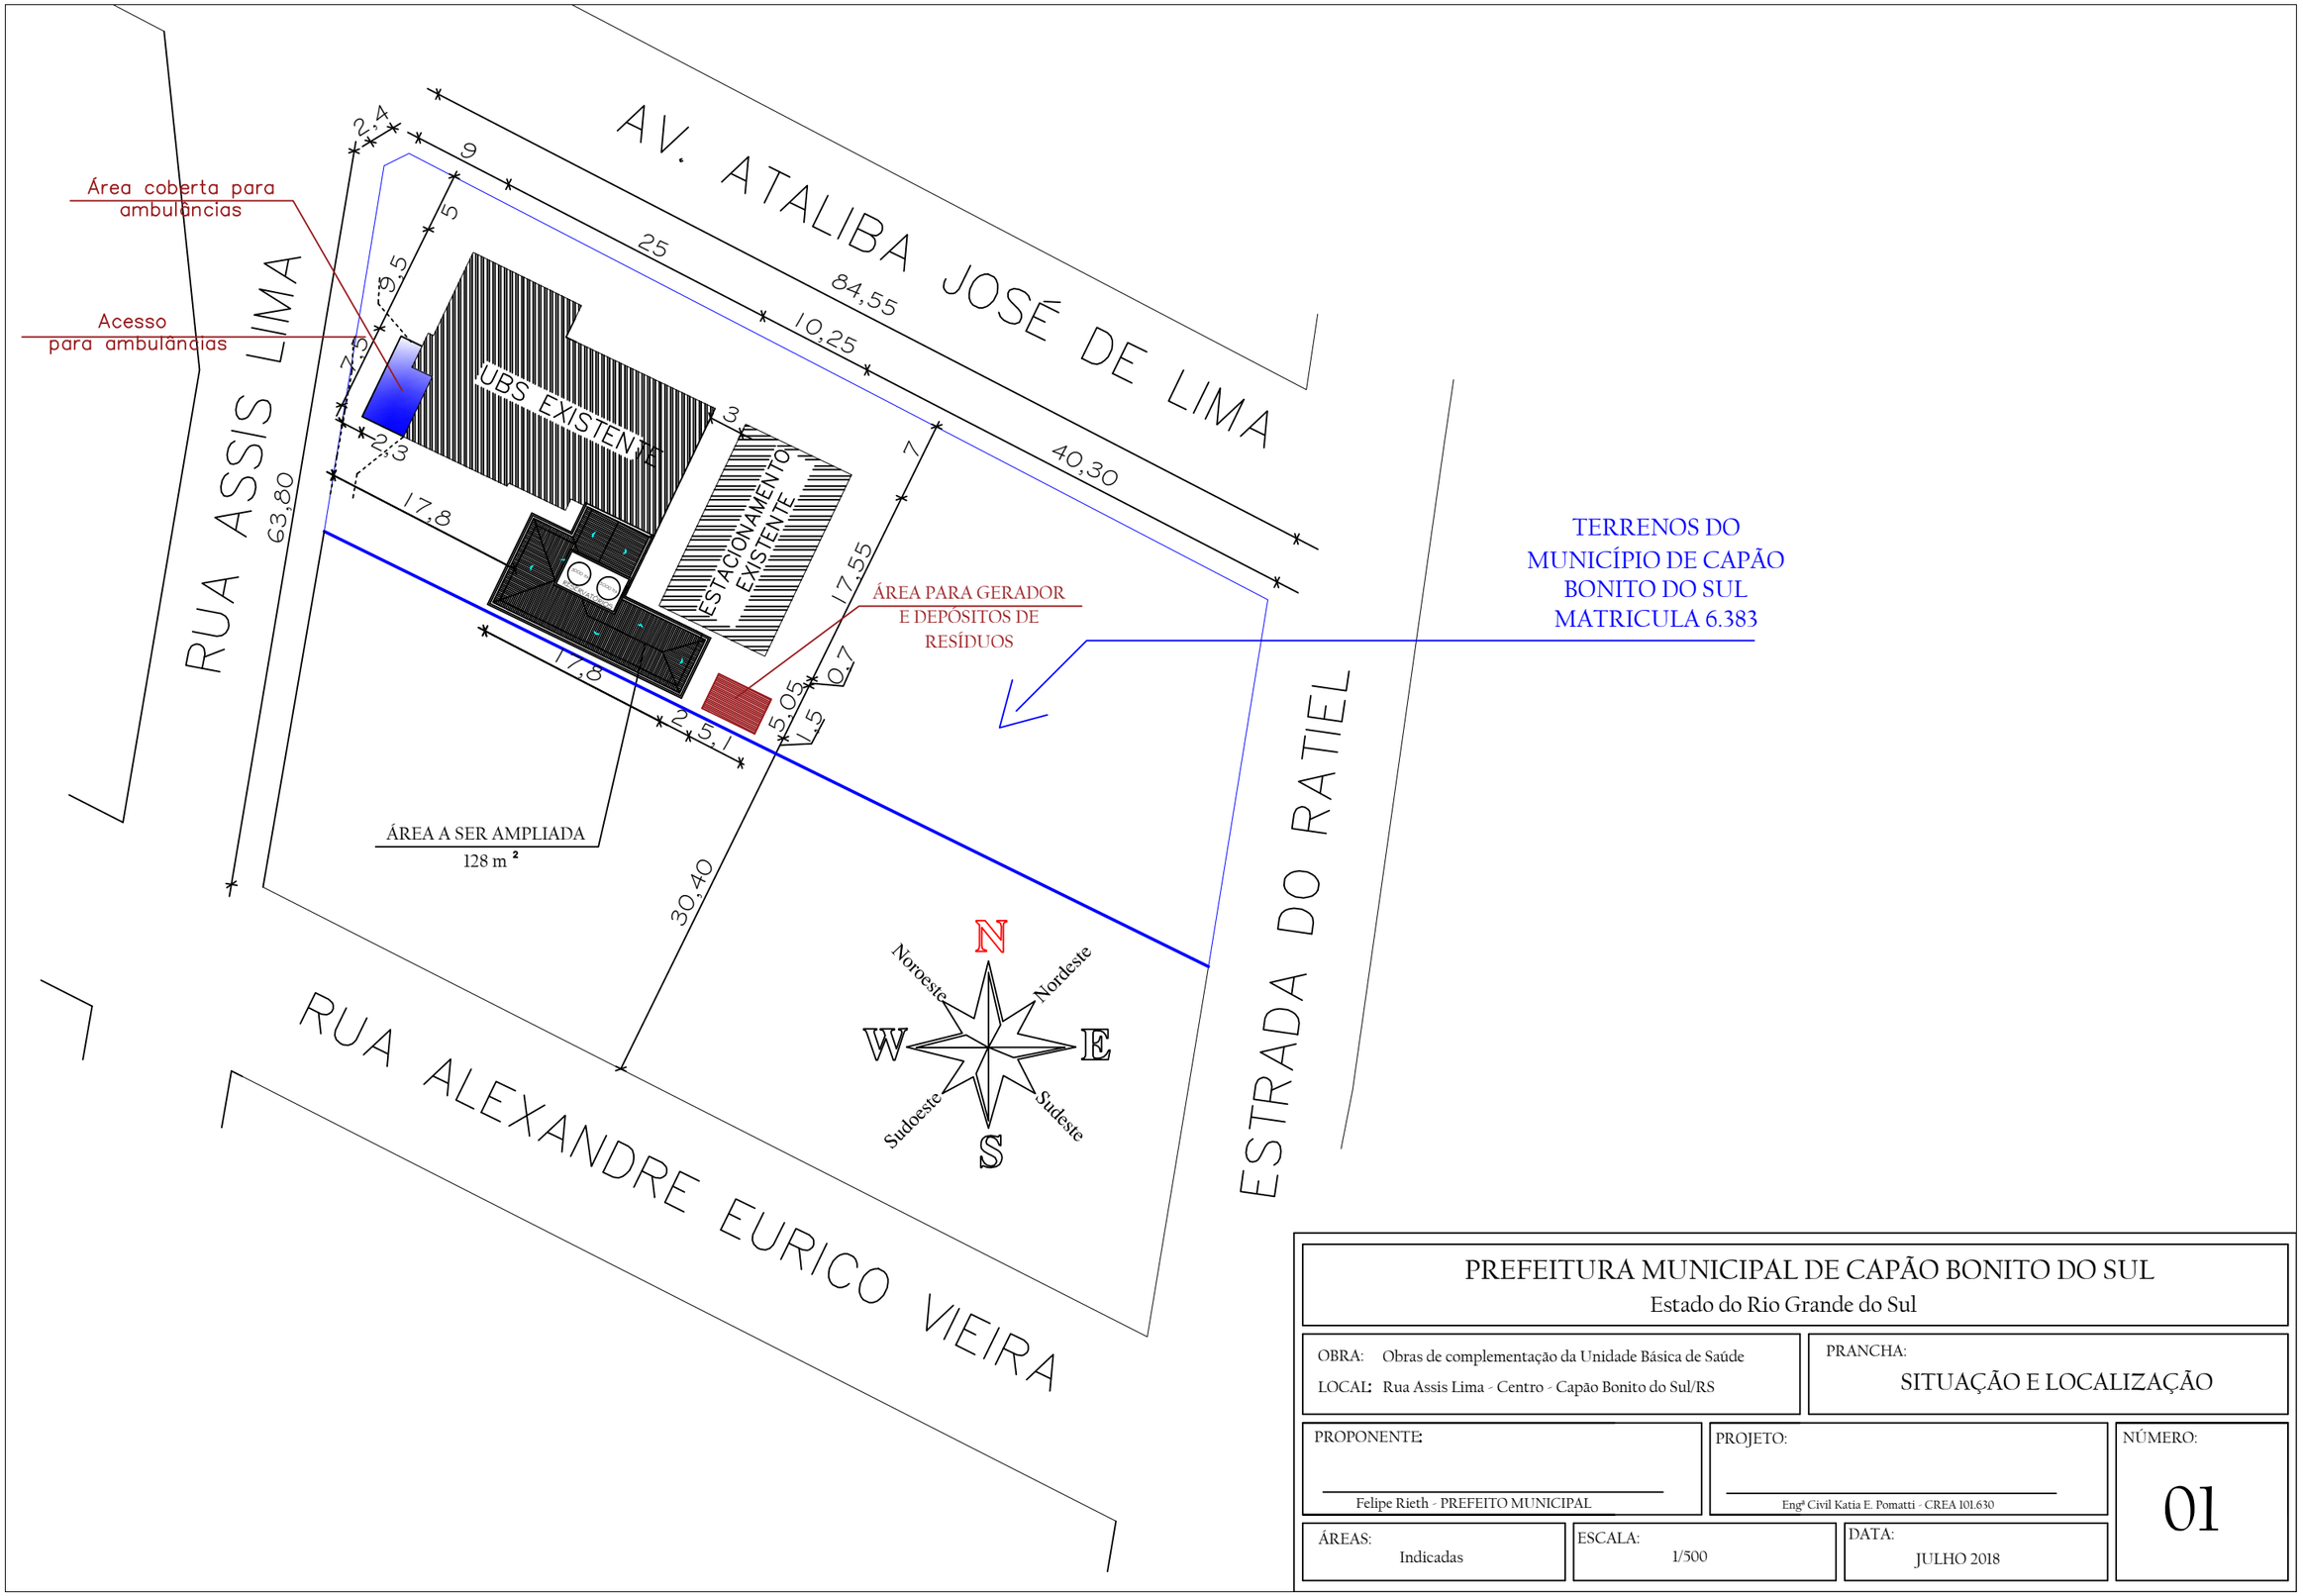

PREFEITURA MUNICIPAL DE CAPÃO BONITO DO SUL
Estado do Rio Grande do Sul

OBRA: Obras de complementação da Unidade Básica de Saúde LOCAL: Rua Assis Lima - Centro - Capão Bonito do Sul/RS	PRANCHA: SITUAÇÃO E LOCALIZAÇÃO
PROPONENTE: Felipe Rieth - PREFEITO MUNICIPAL	PROJETO: Engª Civil Katia E. Pomatti - CREA 101.630
ÁREAS: Indicadas	ESCALA: 1/500
DATA: JULHO 2018	NÚMERO: 01