


DETALHAMENTO ESTRUTURA DA COBERTURA

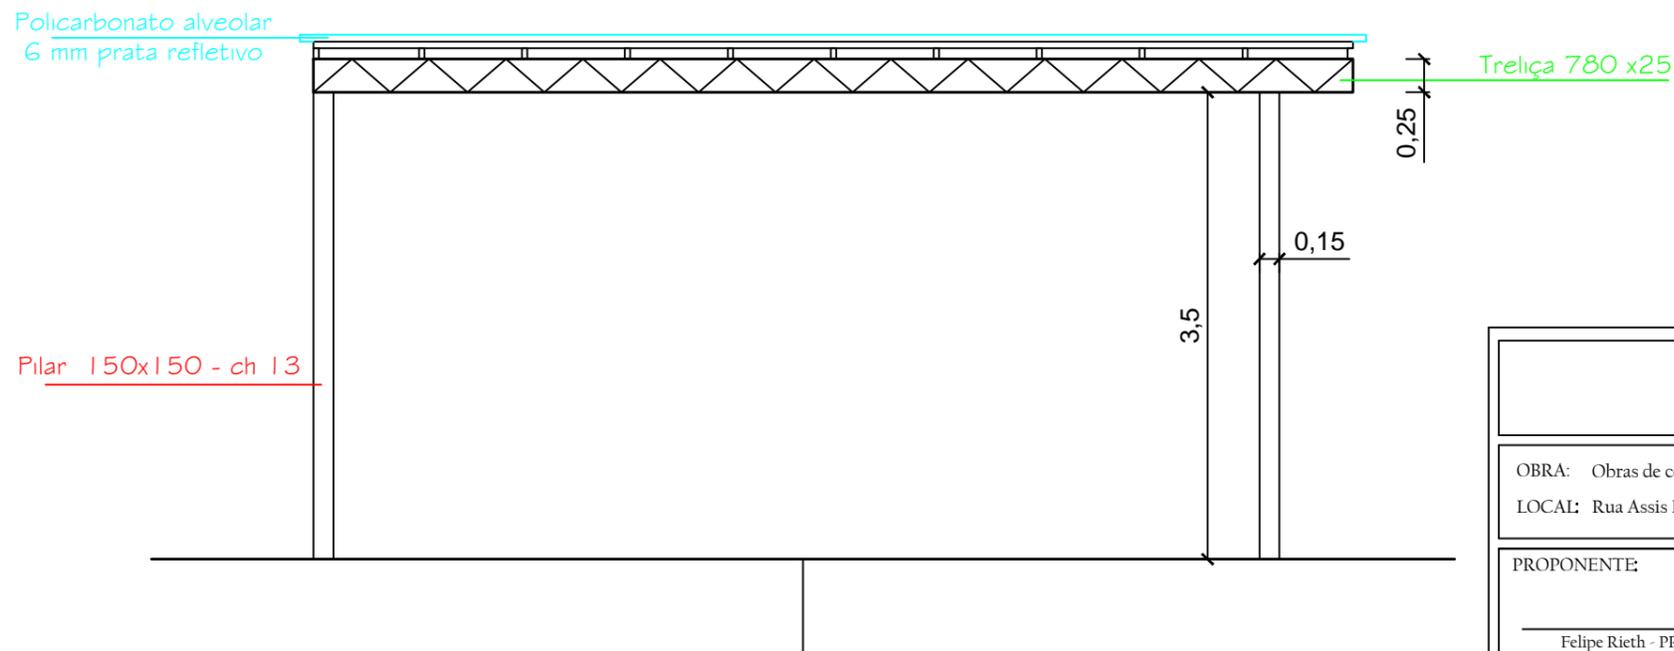

Pilar 150x150 - ch 13

Polycarbonato alveolar  
6 mm prata refletivo

<b>PREFEITURA MUNICIPAL DE CAPÃO BONITO DO SUL</b> Estado do Rio Grande do Sul		
OBRA: Obras de complementação da Unidade Básica de Saúde LOCAL: Rua Assis Lima - Centro - Capão Bonito do Sul/RS	PRANCHA: <b>ARQUITETÔNICO</b>	
PROPONENTE: Felipe Rieth - PREFEITO MUNICIPAL	PROJETO: Engª Civil Katia E. Pomatti - CREA 101.630	NÚMERO: <b>04</b>
ÁREAS: Indicadas	ESCALA: 1/50	DATA: JULHO 2018