


ADAPTAÇÕES INTERNAS PARA  
INSTALAÇÃO DE ROUPARIA E  
ESTOCAGEM DE MEDICAMENTOS

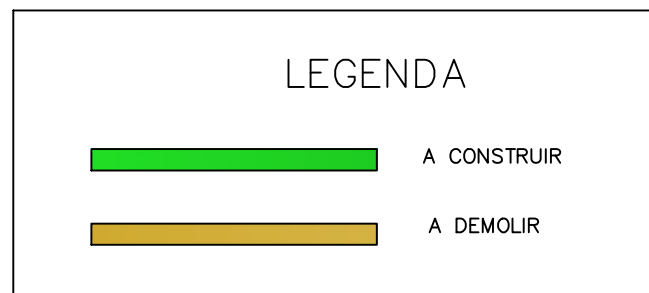

<b>PREFEITURA MUNICIPAL DE CAPÃO BONITO DO SUL</b>		
Estado do Rio Grande do Sul		
OBRA: Obras de complementação da Unidade Básica de Saúde	PRANCHA: ARQUITETÔNICO	
LOCAL: Rua Assis Lima - Centro - Capão Bonito do Sul/RS		NÚMERO: <b>05</b>
PROponente: Felipe Rieth - PREFEITO MUNICIPAL	PROJETO: Engª Civil Katia E. Pomatti - CREA 101.630	
ÁREAS: Indicadas	ESCALA: 1/50	DATA: JULHO 2018