
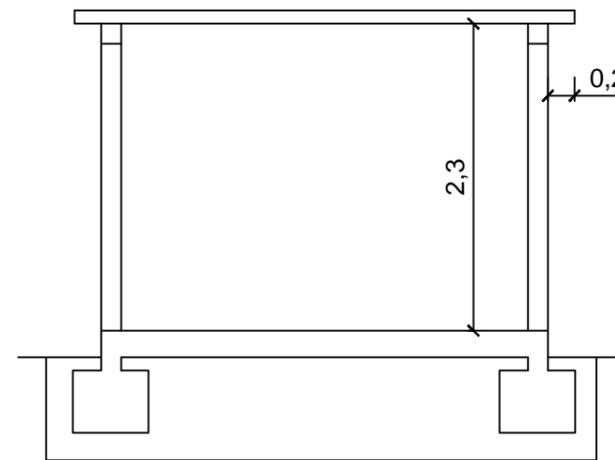
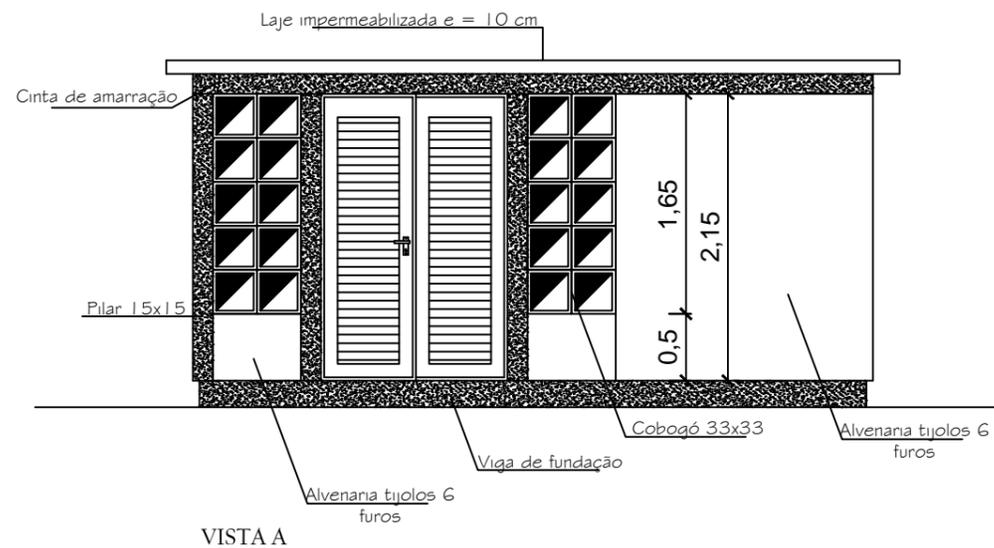


## DETALHAMENTO DEPÓSITOS DE RESÍDUOS E ABRIGO PARA GERADOR

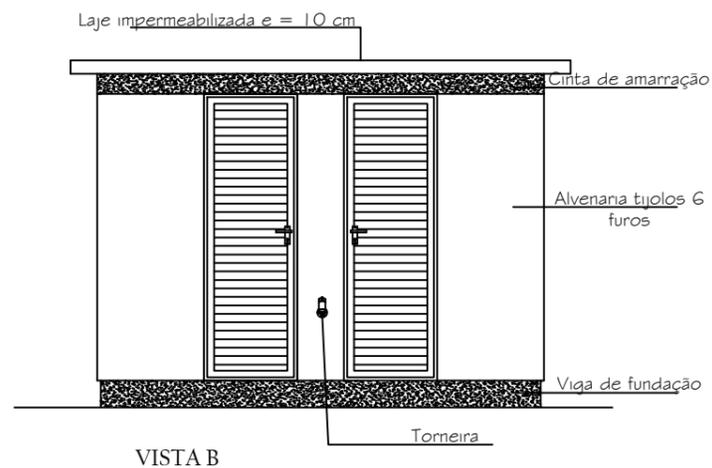

<b>PREFEITURA MUNICIPAL DE CAPÃO BONITO DO SUL</b> Estado do Rio Grande do Sul		
OBRA: Obras de complementação da Unidade Básica de Saúde LOCAL: Rua Assis Lima - Centro - Capão Bonito do Sul/RS	PRANCHA: <b>ARQUITETÔNICO</b>	
PROPONENTE: _____ Felipe Rieth - PREFEITO MUNICIPAL	PROJETO: _____ Engª Civil Katia E. Pomatti - CREA 101.630	NÚMERO: <span style="font-size: 2em; font-weight: bold;">07</span>
ÁREAS: Indicadas	ESCALA: 1/50	DATA: JULHO 2018