


COBERTURA A SER TORCADA

COBERTURA SEM NECESSIDADE DE TROCAR

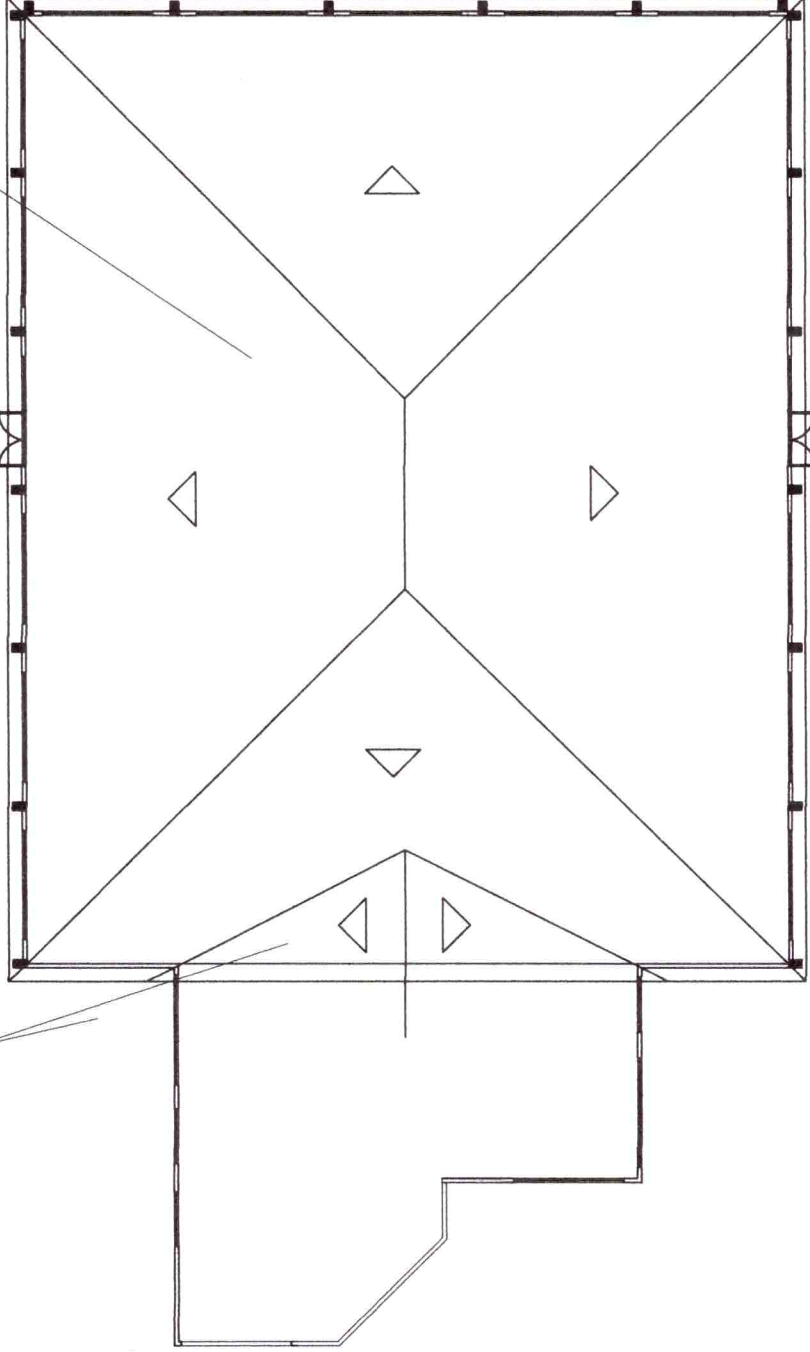

COBERTURA A SER TROCADA

ÁREA CONSTRUÍDA: 28 X 35 = 980,00 m²

ÁREA DA COBERTURA: 1.044,00 m²

ÁREA DA COBERTURA PARA ORÇAMENTO: 1.120,00 m²

PREFEITURA MUNICIPAL DE
CAPÃO BONITO DO SUL-RS

CNPJ: 14.215.971/0001-00

PREFEITO MUNICIPAL

RECOLOCAÇÃO DA COBERTURA NO CENTRO POLIESPORTIVO
CLÉLIO FRANCISCO RAMOS

PROJETO:

JOEL ANTONIO BIASI

ENGENHEIRO CIVIL

CREA-RS 53353

ESCALA: 1:275

DATA: MAIO/2019

ENDEREÇO: AV. ATALIBA JOSÉ DE LIMA, CENTRO.

LOCAL: CAPÃO BONITO DO SUL-RS

A01



295