


1 FACHADA 01
Escala 1:75

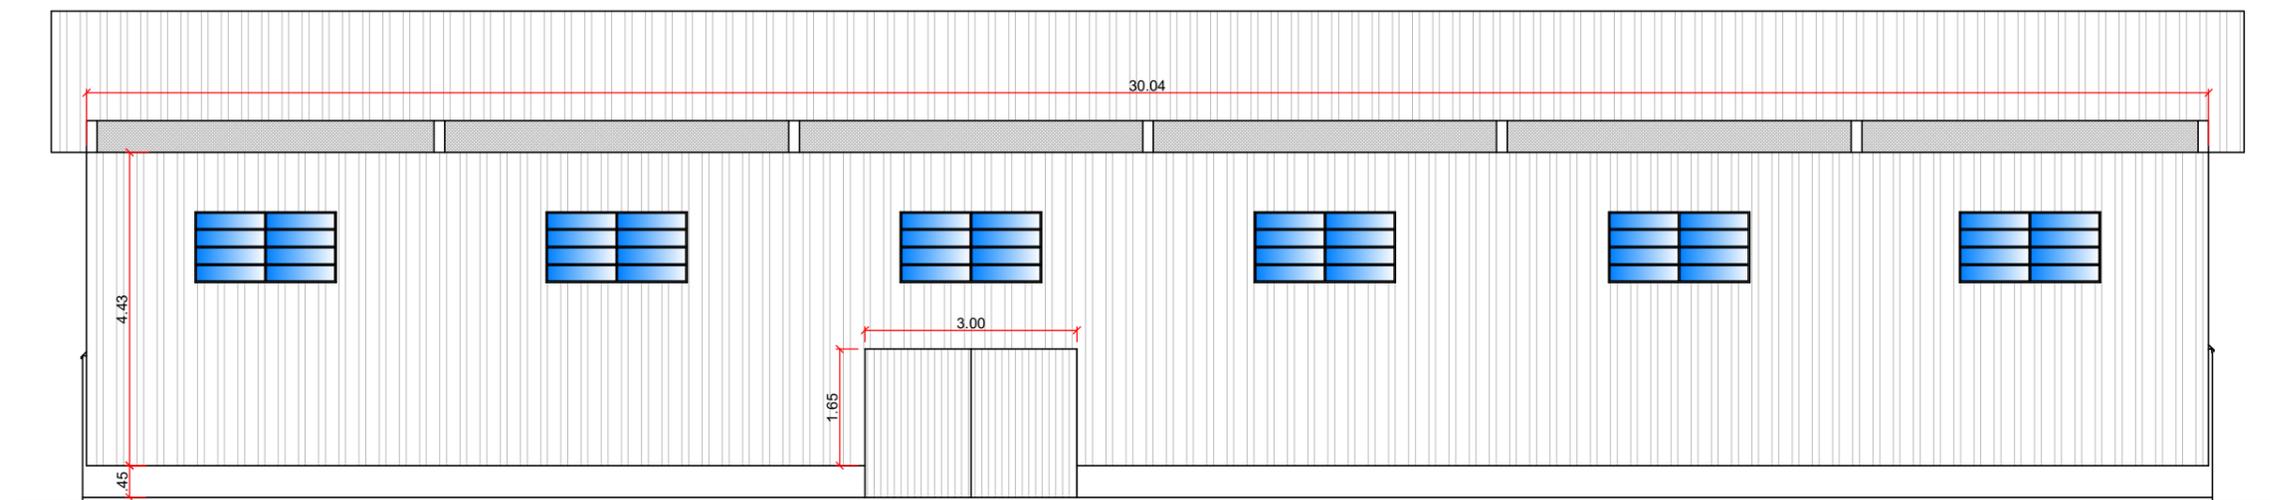

2 FACHADA 02
Escala 1:75

 <p>PREFEITURA CAPÃO BONITO DO SUL</p>	OBRA:	FECHAMENTO DE QUADRA
	ENDEREÇO DA OBRA:	ESCOLA HORÁCIO SEVERO DA COSTA - BARRETOS CAPÃO BONITO DO SUL/RS
PROPRIETÁRIO:	FELIPPE JUNIOR RIETH PREFEITO MUNICIPAL	RESPONSÁVEL TÉCNICO - PROJETO:
DATA:	AGOSTO/2019	ANDERSON ALVES ENG. CIVIL - CREA/RS 183.934
DESCRÇÃO PRANCHA:	FACHADAS	ÁREA:
		540,00 m ²
		PRANCHA:
		ARQ-04