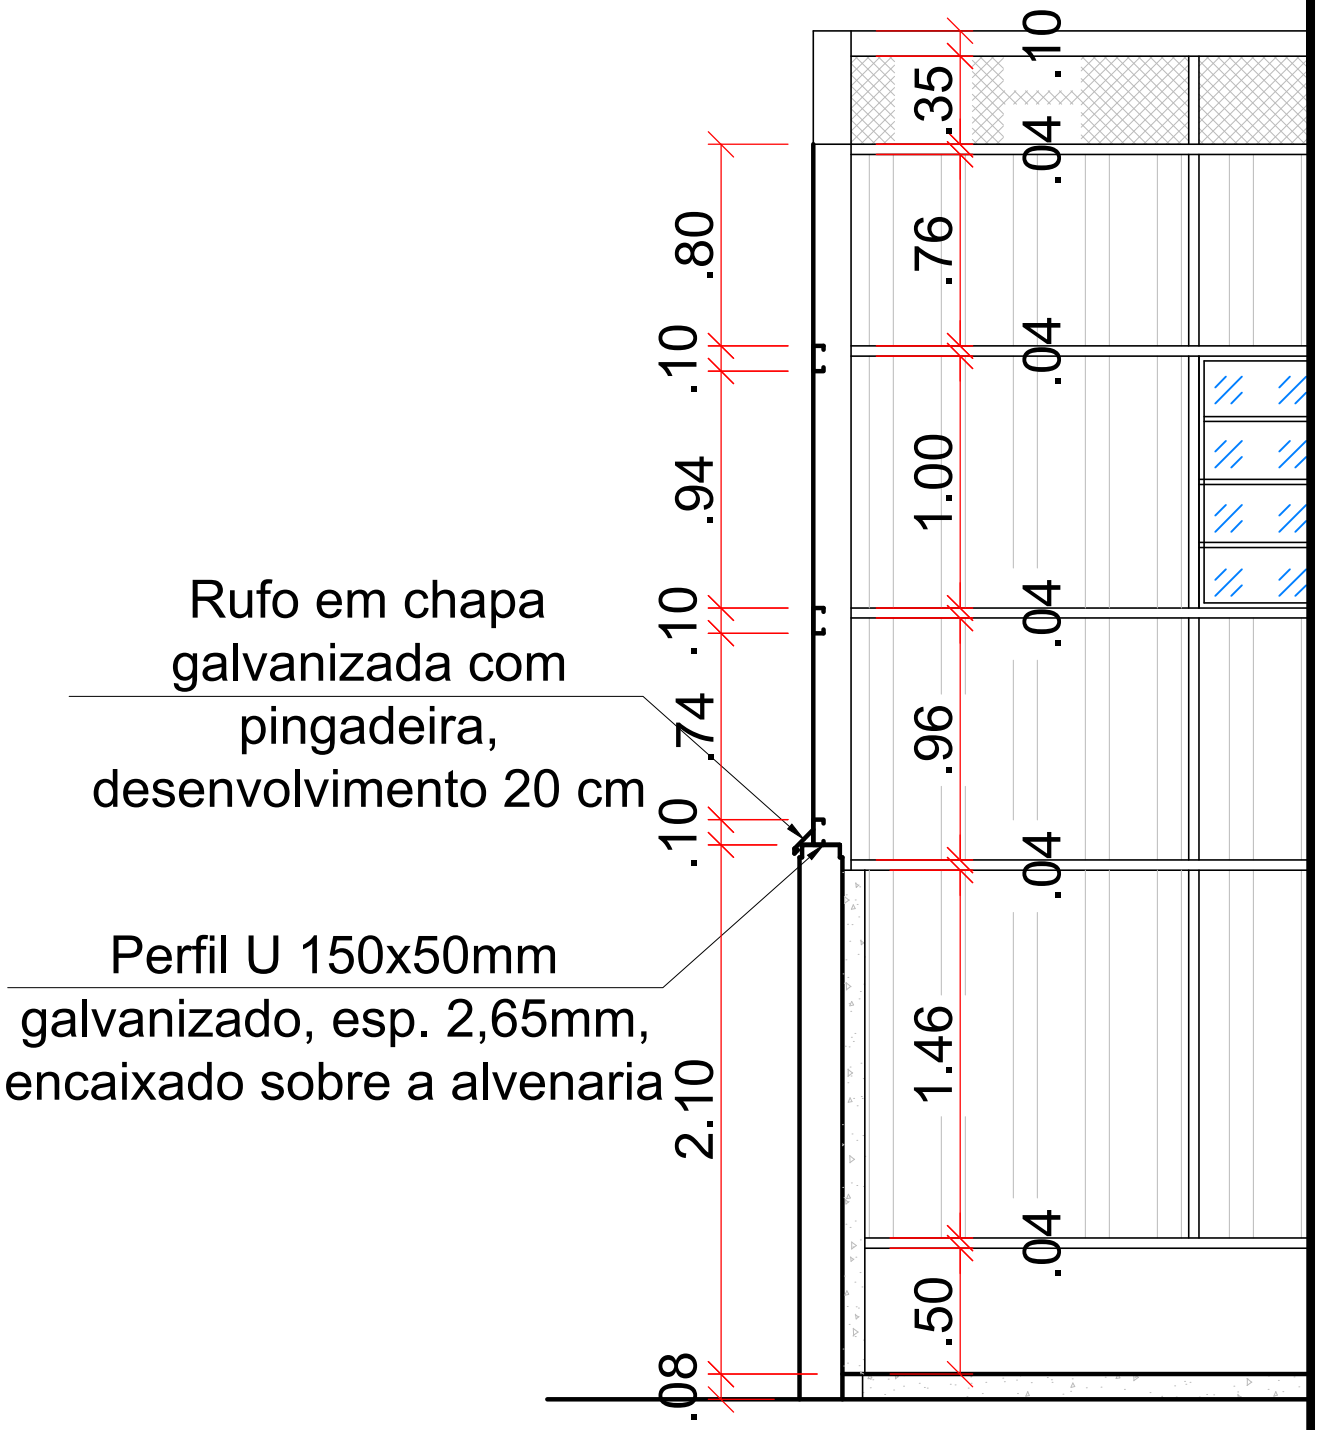

PREFEITURA
CAPÃO BONITO DO SUL

OBRA:
FECHAMENTO DE QUADRA

ENDEREÇO DA OBRA:
ESCOLA HORÁCIO SEVERO DA COSTA - BARRETOS
CAPÃO BONITO DO SUL/RS

PROPRIETÁRIO:
FELIPPE JUNIOR RIETH
PREFEITO MUNICIPAL

RESPONSÁVEL TÉCNICO - PROJETO:
ANDERSON ALVES
ENG. CIVIL - CREA/RS 183.934

DATA: AGOSTO/2019

ESCALA: INDICADA

ÁREA: 540,00 m²

DESCRIÇÃO PRANCHA: DETALHES

PRANCHA: ARQ-09