

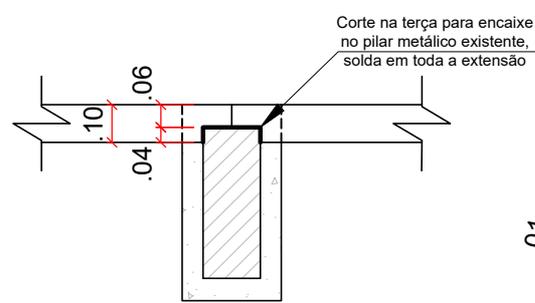
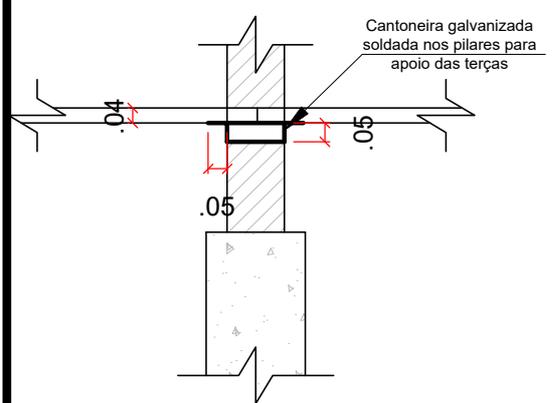
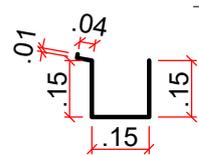


**1 PORTAS METÁLICAS**  
Escala 1:40

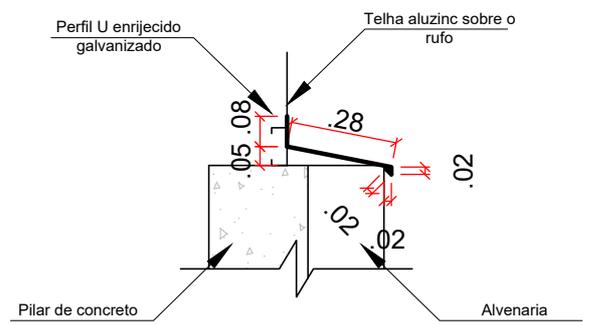

**2 LIGAÇÃO PILARES**  
Escala 1:20

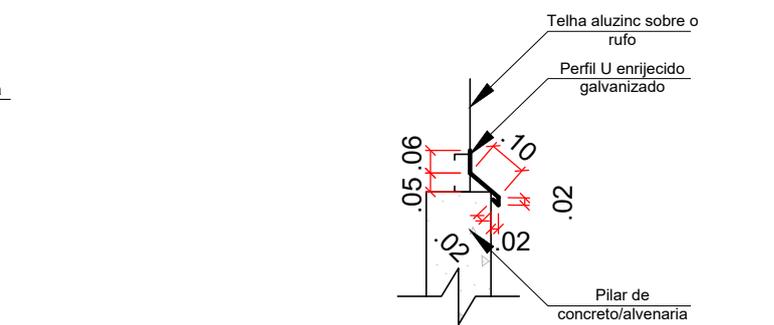

**3 CORTE CALHA**  
Escala 1:20

**4 DETALHES RUFOS**  
Escala 1:20



**PREFEITURA  
CAPÃO BONITO DO SUL**

OBRA: **FECHAMENTO DE QUADRA**

ENDEREÇO DA OBRA: **ESCOLA HORÁCIO SEVERO DA COSTA - BARRETOS  
CAPÃO BONITO DO SUL/RS**

PROPRIETÁRIO: **FELIPPE JUNIOR RIETH  
PREFEITO MUNICIPAL**

RESPONSÁVEL TÉCNICO - PROJETO: **ANDERSON ALVES  
ENG. CIVIL - CREA/RS 183.934**

DATA: **AGOSTO/2019**

ESCALA: **INDICADA**

ÁREA: **540,00 m<sup>2</sup>**

DESCRIÇÃO PRANCHA: **DETALHES**

PRANCHA: **ARQ-14**