



1 CORTE AA
Escala 1:75

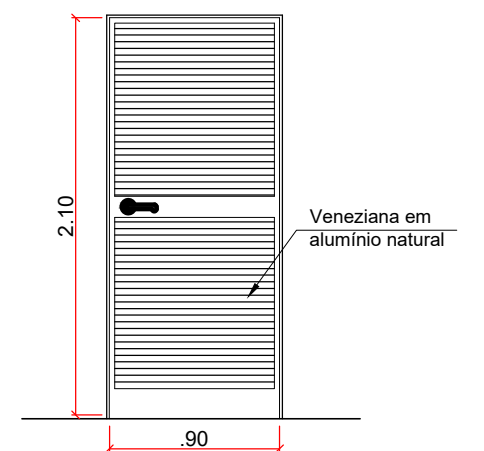

3 DETALHE PORTA
Escala 1:40

2 CORTE CC
Escala 1:75

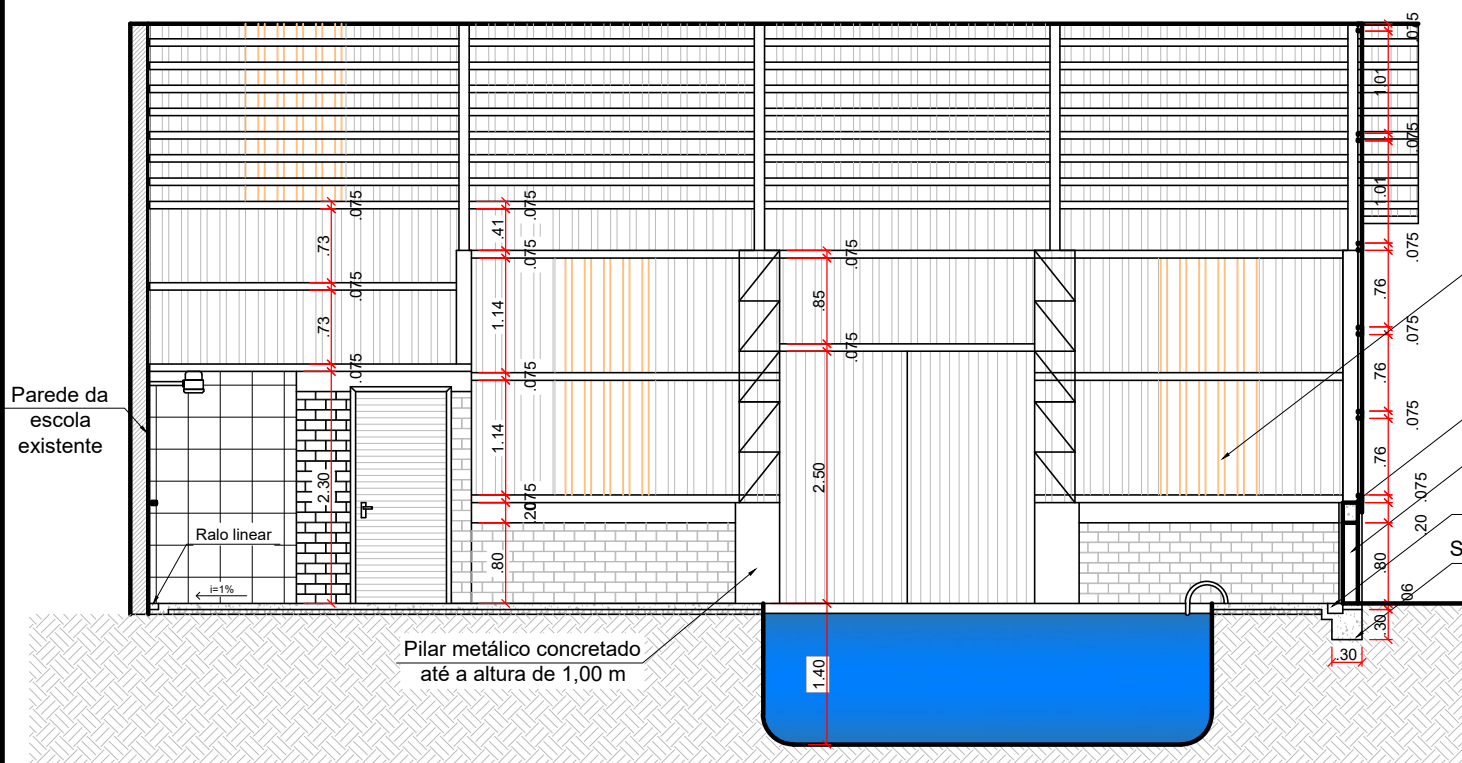

PREFEITURA
CAPÃO BONITO DO SUL

OBRA: **PISCINA COM FECHAMENTO**
 ENDEREÇO DA OBRA: ESCOLA MUNICIPAL FIRMINO FRIZZO - CAPÃO BONITO DO SUL/RS

PROPRIETÁRIO: _____
 FELIPPE JUNIOR RIETH
 PREFEITO MUNICIPAL

RESPONSÁVEL TÉCNICO - PROJETO: _____
 ANDERSON ALVES
 ENG. CIVIL - CREA/RS 183.934

DATA: _____
 OUTUBRO/2019

ESCALA: _____
 INDICADA

ÁREA: _____
 176,96 m²

DESCRIÇÃO PRANCHA: _____
 CORTES

PRANCHA: _____
ARQ-02