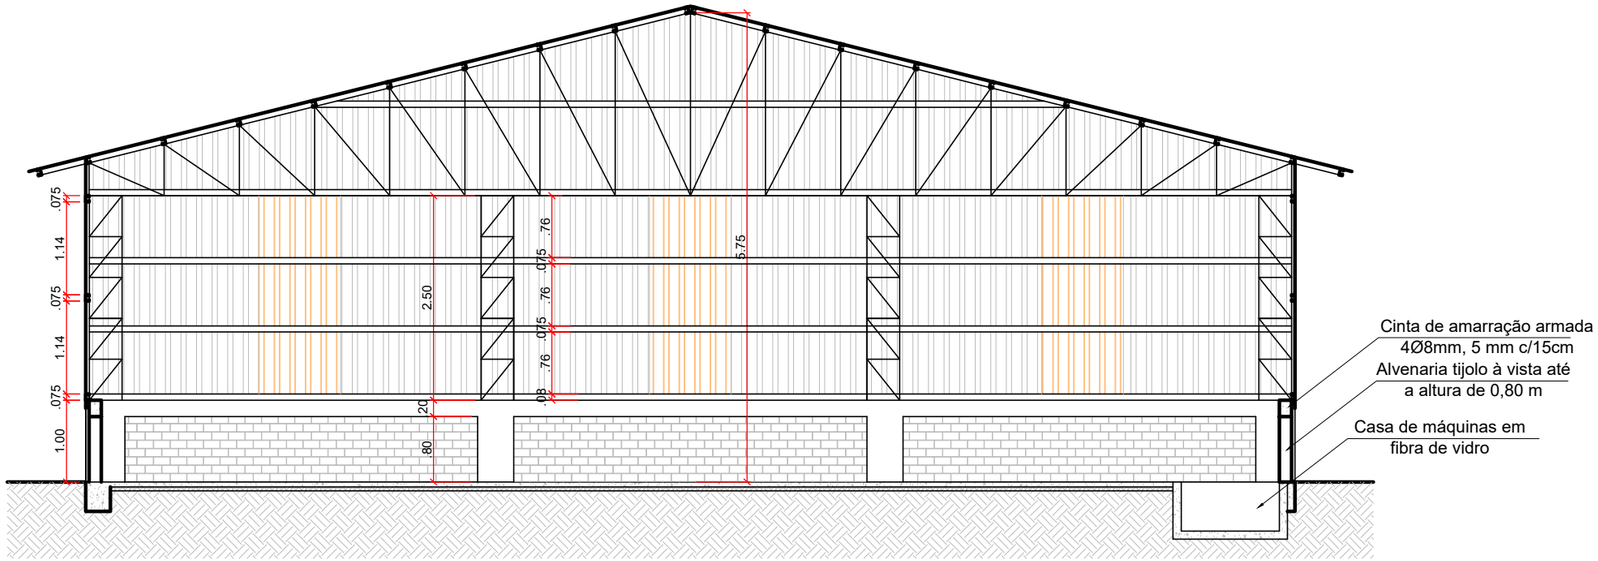

1 CORTE BB
Escala 1:75

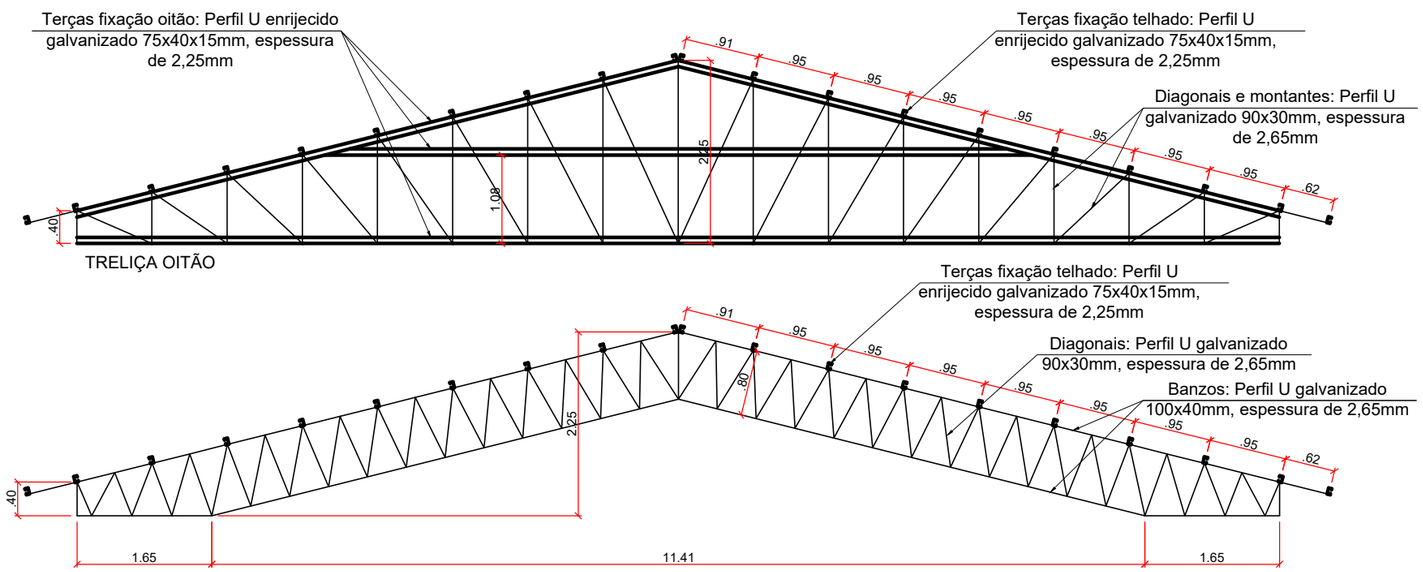

2 TRELIÇAS
Escala 1:75

PREFEITURA
CAPÃO BONITO DO SUL

OBRA:
PISCINA COM FECHAMENTO

ENDEREÇO DA OBRA:
ESCOLA MUNICIPAL FIRMINO FRIZZO - CAPÃO BONITO DO SUL/RS

PROPRIETÁRIO:
FELIPPE JUNIOR RIETH
PREFEITO MUNICIPAL

RESPONSÁVEL TÉCNICO - PROJETO:
ANDERSON ALVES
ENG. CIVIL - CREA/RS 183.934

DATA: OUTUBRO/2019

ESCALA: INDICADA

ÁREA: 176,96 m²

DESCRIÇÃO PRANCHA: CORTES E TRELIÇAS

PRANCHA: ARQ-03