


1 FACHADA FUNDOS
Escala 1:75

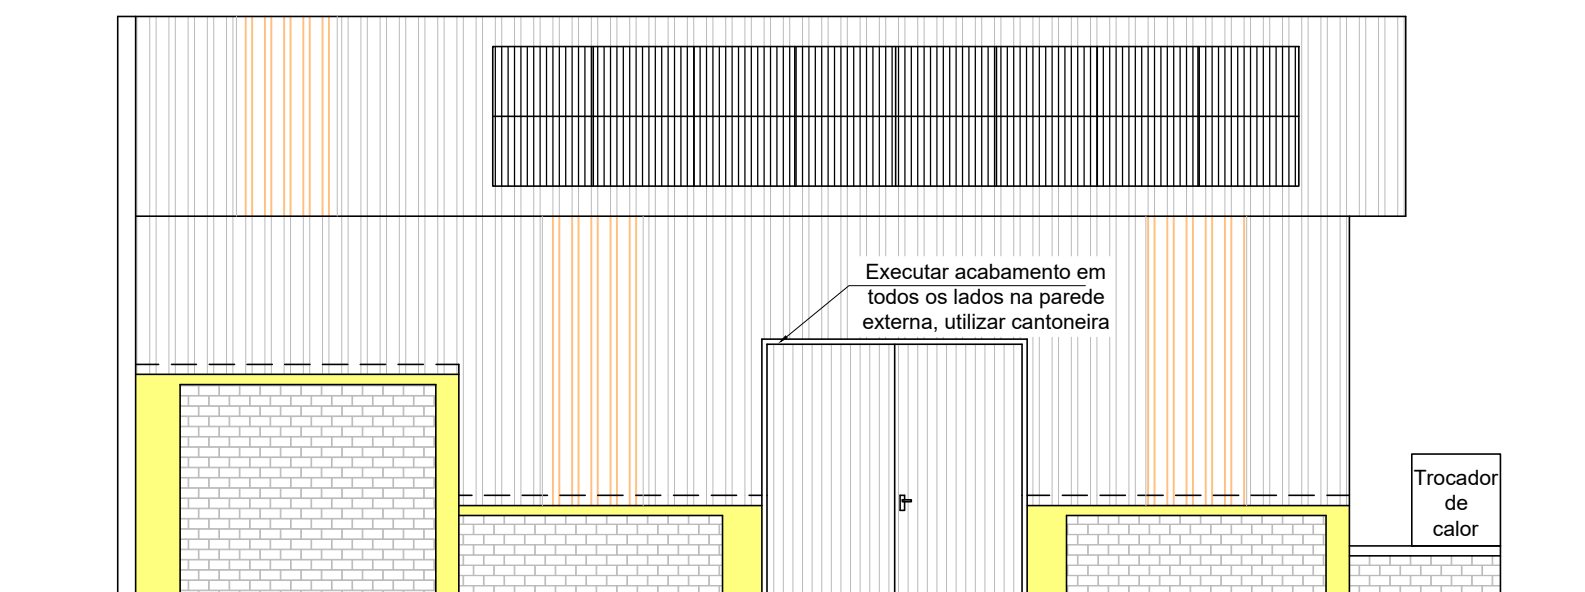

2 FACHADA LATERAL
Escala 1:75



PREFEITURA
CAPÃO BONITO DO SUL

OBRA: **PISCINA COM FECHAMENTO**

ENDEREÇO DA OBRA: ESCOLA MUNICIPAL FIRMINO FRIZZO - CAPÃO BONITO DO SUL/RS

PROPRIETÁRIO: FELIPPE JUNIOR RIETH
PREFEITO MUNICIPAL

RESPONSÁVEL TÉCNICO - PROJETO: ANDERSON ALVES
ENG. CIVIL - CREA/RS 183.934

DATA: OUTUBRO/2019

ESCALA: INDICADA

ÁREA: 176,96 m²

DESCRIÇÃO PRANCHA: CORTES

PRANCHA: **ARQ-04**