

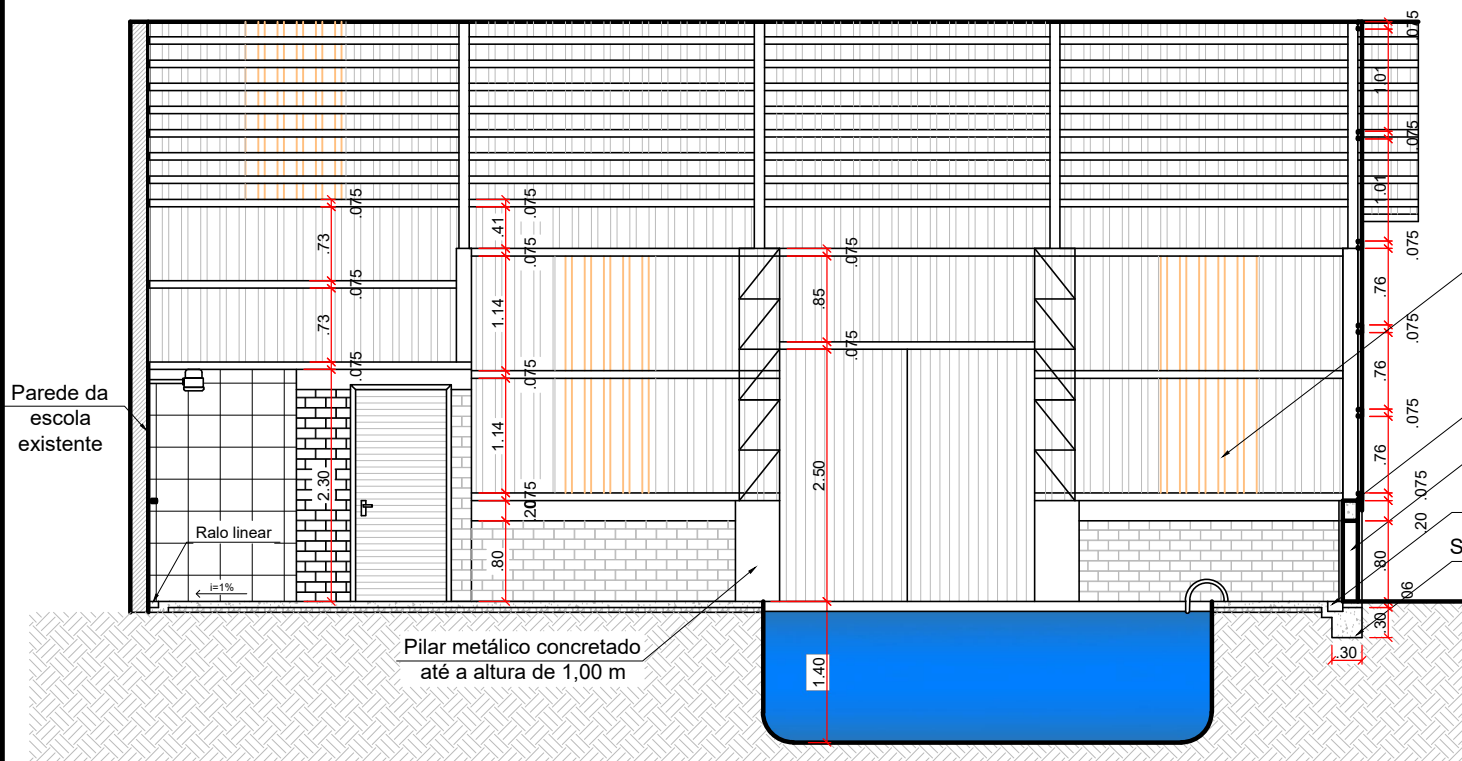


**1 CORTE AA**  
Escala 1:75

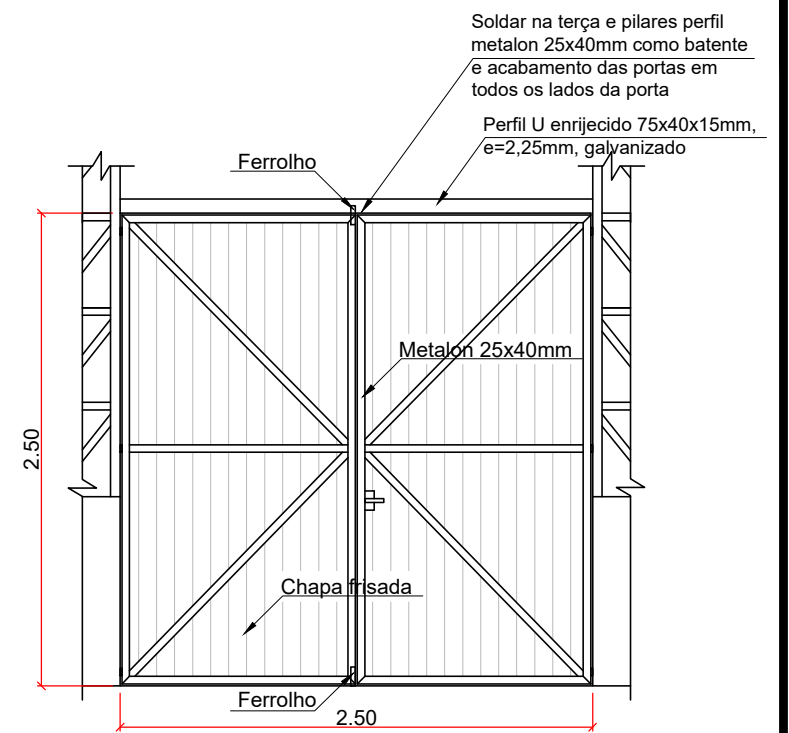

**2 CORTE CC**  
Escala 1:75

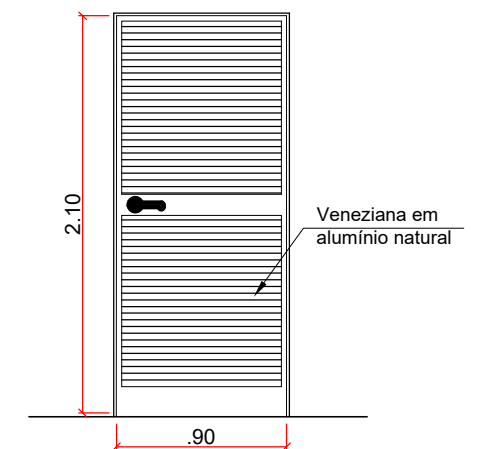

**3 DETALHE PORTA**  
Escala 1:40



PREFEITURA  
**CAPÃO BONITO DO SUL**

OBRA: **PISCINA COM FECHAMENTO**

ENDEREÇO DA OBRA: ESCOLA MUNICIPAL FIRMINO FRIZZO - CAPÃO BONITO DO SUL/RS

PROPRIETÁRIO: FELIPPE JUNIOR RIETH  
PREFEITO MUNICIPAL

RESPONSÁVEL TÉCNICO - PROJETO: ANDERSON ALVES  
ENG. CIVIL - CREA/RS 183.934

DATA: **NOVEMBRO/2019**

ESCALA: **INDICADA**

ÁREA: **176,96 m<sup>2</sup>**

DESCRIÇÃO PRANCHA: **CORTES**

PRANCHA: **ARQ-02**