


1 FACHADA FUNDOS  
Escala 1:75

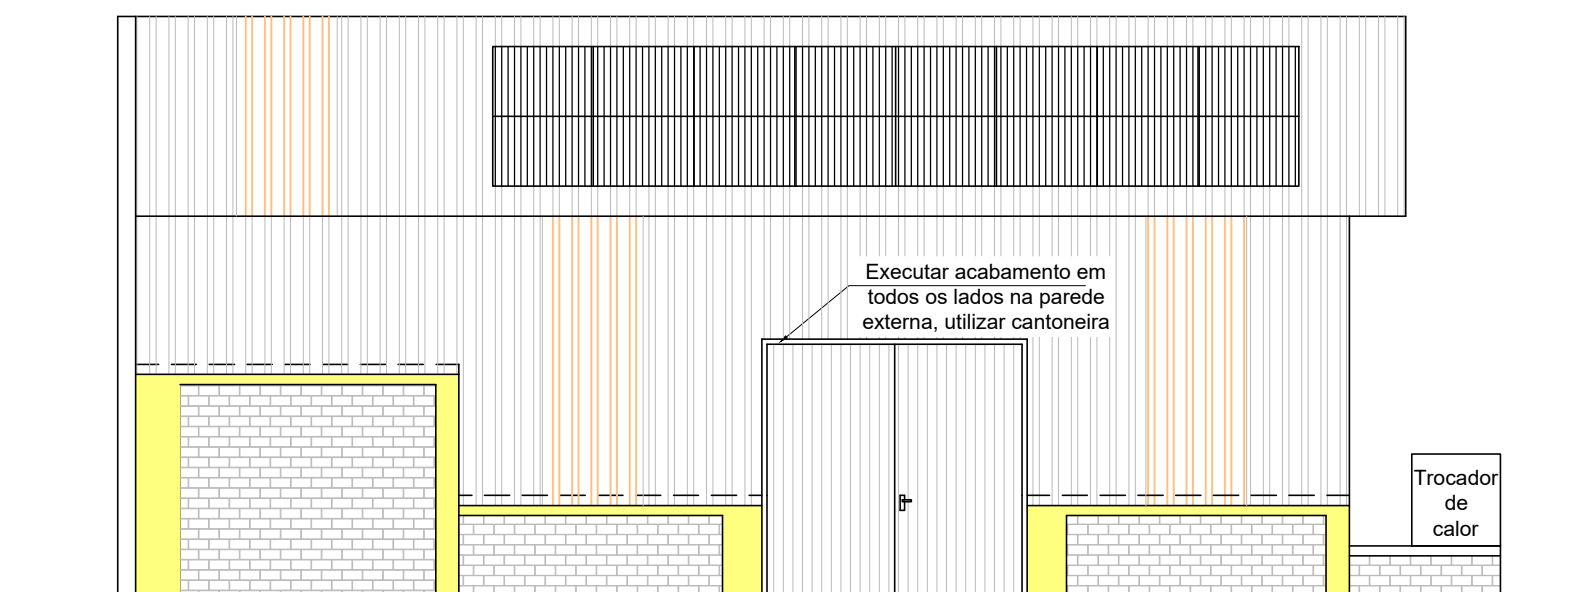

2 FACHADA LATERAL  
Escala 1:75



PREFEITURA  
**CAPÃO BONITO DO SUL**

OBRA: **PISCINA COM FECHAMENTO**

ENDEREÇO DA OBRA: ESCOLA MUNICIPAL FIRMINO FRIZZO - CAPÃO BONITO DO SUL/RS

PROPRIETÁRIO: FELIPPE JUNIOR RIETH  
PREFEITO MUNICIPAL

RESPONSÁVEL TÉCNICO - PROJETO: ANDERSON ALVES  
ENG. CIVIL - CREA/RS 183.934

DATA: NOVEMBRO/2019

ESCALA: INDICADA

ÁREA: 176,96 m<sup>2</sup>

DESCRIÇÃO PRANCHA: CORTES

PRANCHA: **ARQ-04**