




1 SEÇÃO TRANSVERSAL - RUA DO RATHIEL
ESCALA 1:50

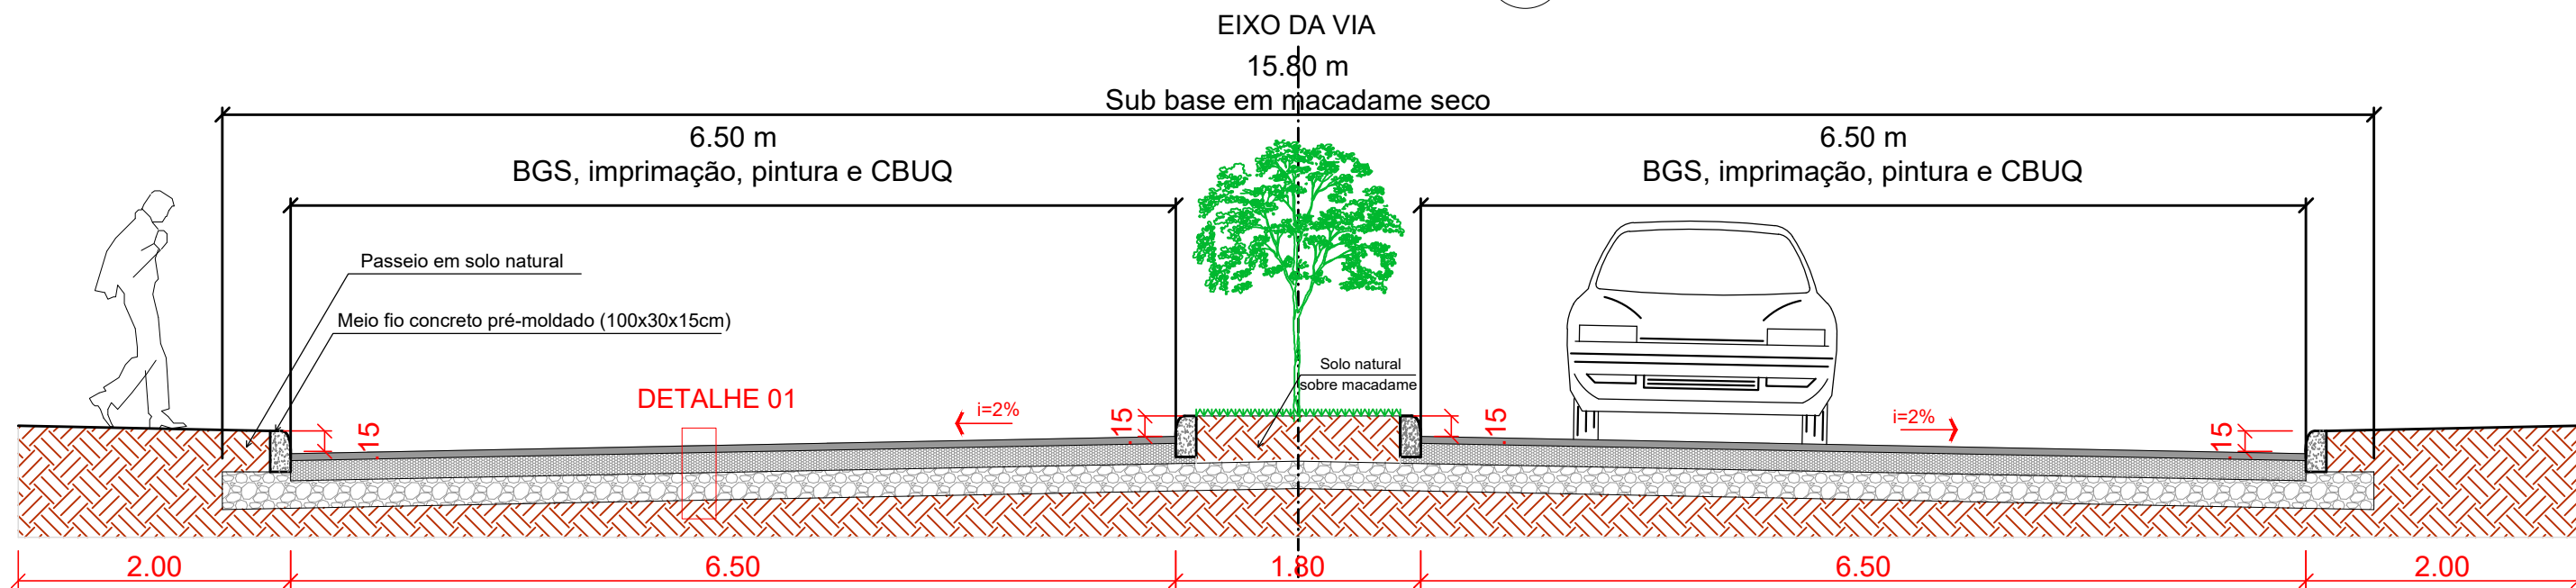

2 SEÇÃO TRANSVERSAL - RUA BENJAMIN BOLSONELLO
ESCALA 1:50

DETALHE 01

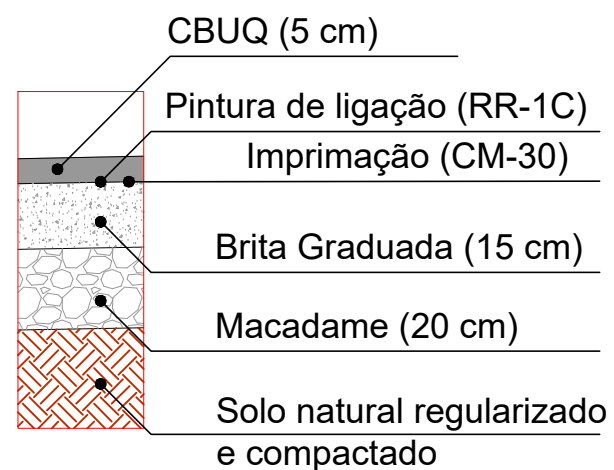

 <p>PREFEITURA CAPÃO BONITO DO SUL</p>	OBRA:	PAVIMENTAÇÃO ASFÁLTICA
	ENDEREÇO DA OBRA:	RUAS DO RATHIEL E BENJAMIN BOLSONELLO CAPÃO BONITO DO SUL/RS
PROPRIETÁRIO:	RESPONSÁVEL TÉCNICO - PROJETO:	
FELIPPE JUNIOR RIETH PREFEITO MUNICIPAL	ANDERSON ALVES ENG. CIVIL - CREA/RS 183.934	
DATA:	ESCALA:	ÁREA:
MARÇO/2020	INDICADA	4.363,03 m ²
DESCRIÇÃO PRANCHA:	PRANCHA:	
SEÇÃO TRANSVERSAL	03/04	