



**1** LOCALIZAÇÃO  
ESCALA 1:10.000

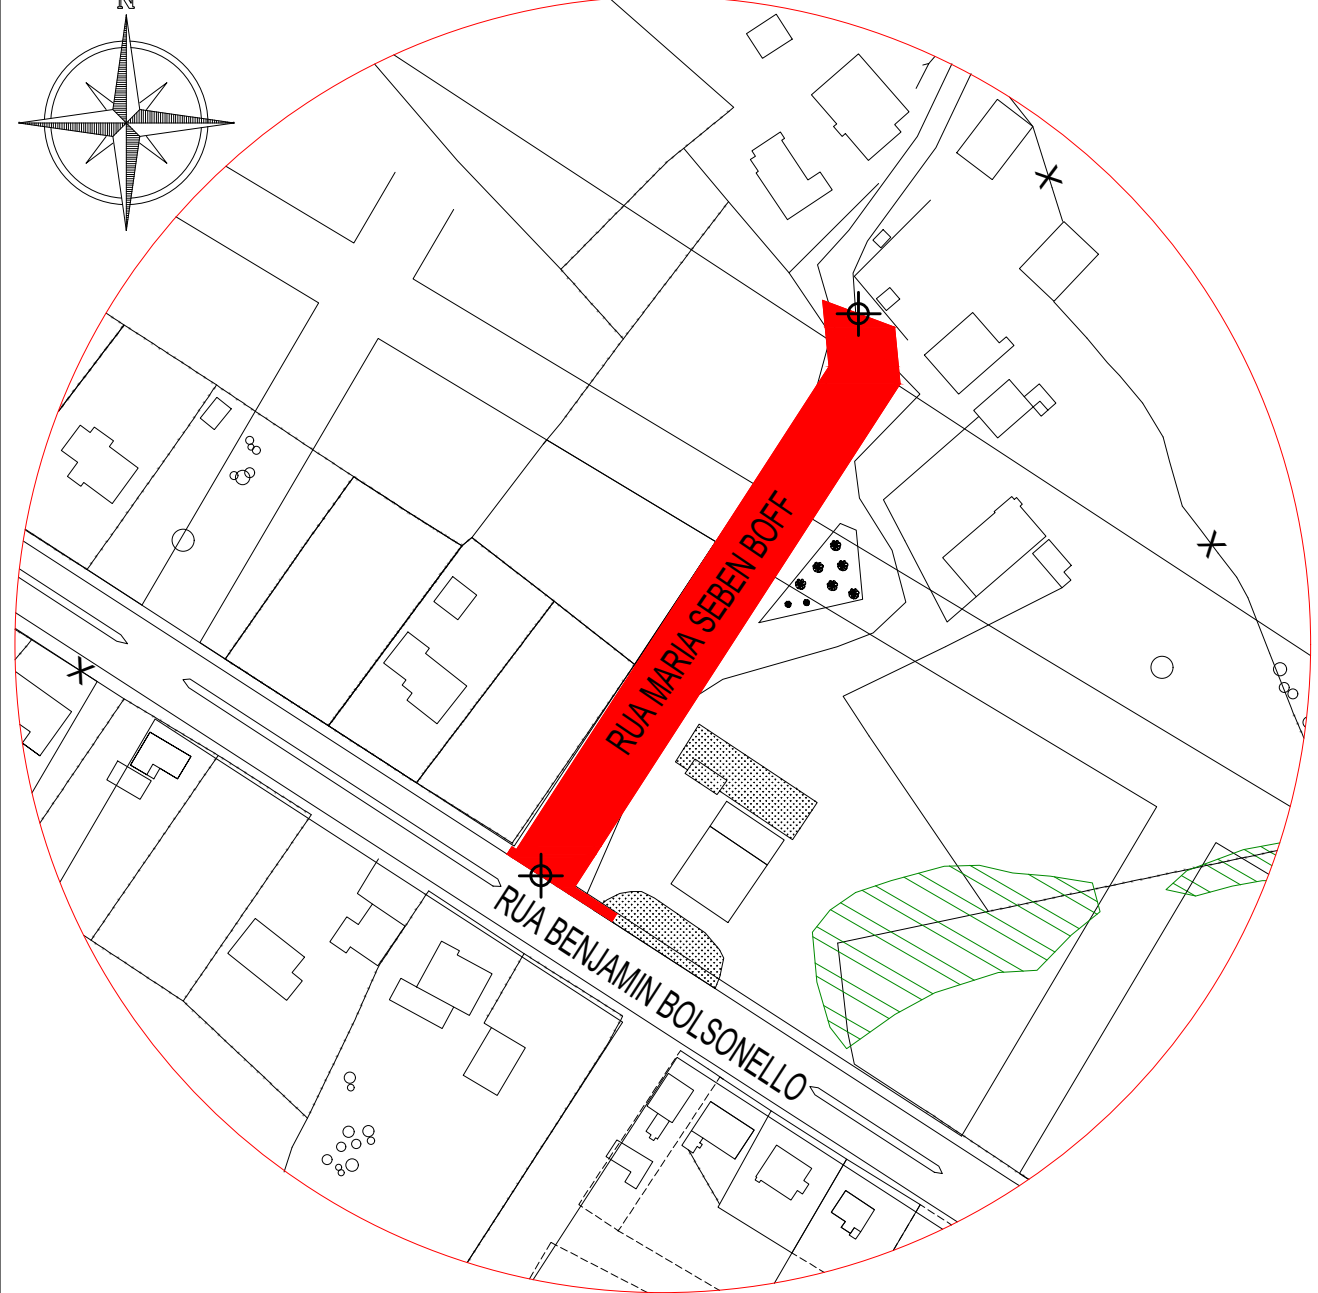

**2** PLANTA LOCALIZAÇÃO  
1:1.500

LEGENDA	
	COORDENADAS GEOGRÁFICAS: INÍCIO: 28° 7'46.86"S / 51°23'31.81"O FINAL: 28° 7'42.80"S / 51°23'29.10"O
	ÁREA DE INTERVENÇÃO: 2.462,41 m <sup>2</sup>

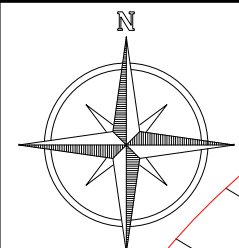

PREFEITURA  
**CAPÃO BONITO DO SUL**

OBRA: **PAVIMENTAÇÃO E DRENAGEM URBANA**

ENDEREÇO DA OBRA: RUA MARIA SEBEN BOFF  
CAPÃO BONITO DO SUL/RS

PROPRIETÁRIO: FELIPPE JUNIOR RIETH  
PREFEITO MUNICIPAL

RESPONSÁVEL TÉCNICO - PROJETO: ANDERSON ALVES  
ENG. CIVIL - CREA/RS 183.934

DATA: ABRIL/2020

ESCALA: INDICADA

ÁREA: 2.462,41 m<sup>2</sup>

DESCRIÇÃO PRANCHA: LOCALIZAÇÃO

PRANCHA: 01/09