
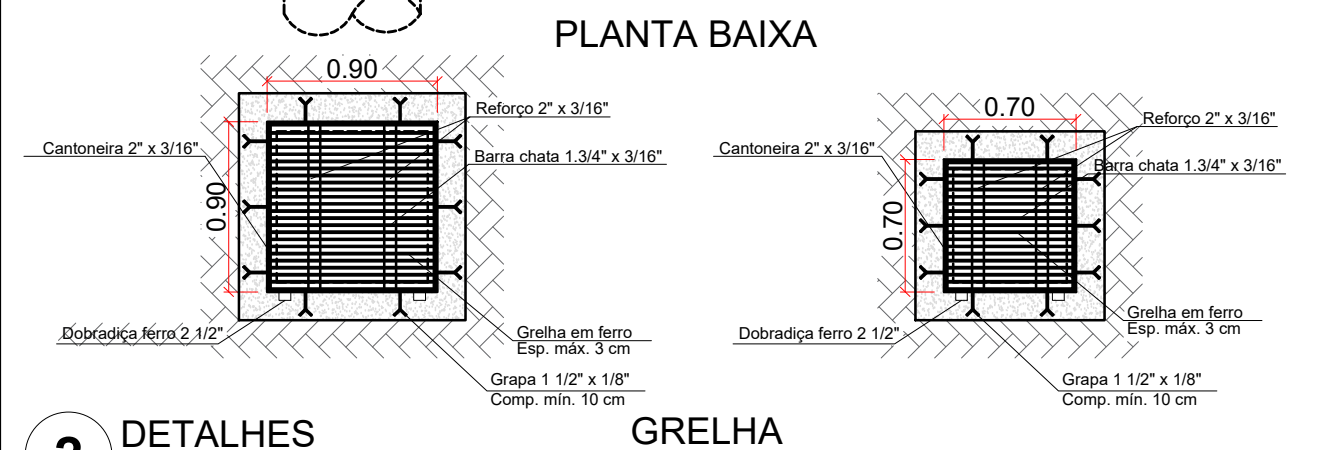
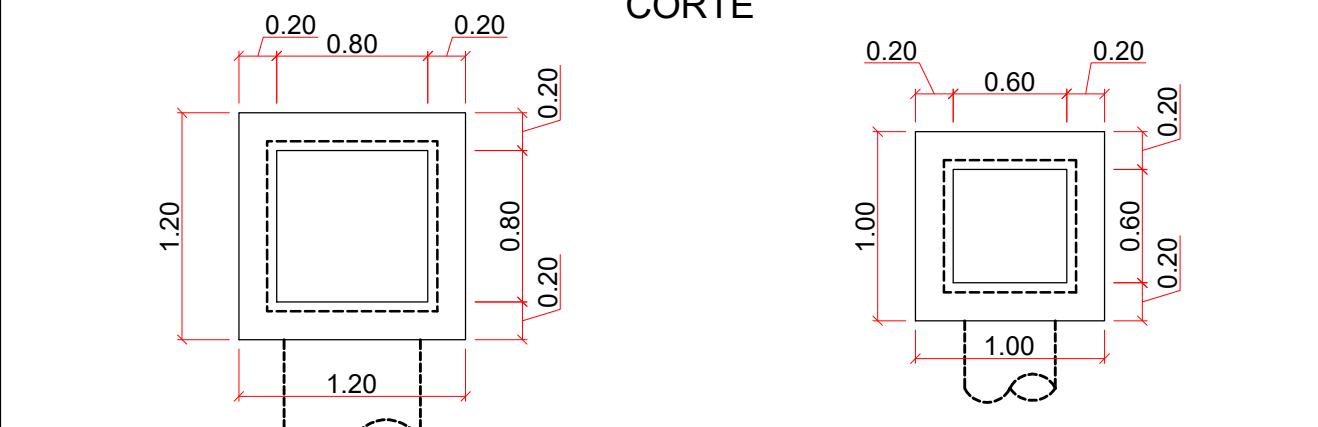


LEGENDA	
—	TUBO EM CONCRETO ARMADO - PA-01 - Ø 40 CM - PONTA E BOLSA - 59,00 M
—	TUBO EM CONCRETO ARMADO - PA-01 - Ø 60 CM - PONTA E BOLSA - 119,00 M
■	BOCA DE LOBO, PROF. 1,00 M, MEDIDAS INTERNAS 60 X 60 CM - 1 UNIDADE
■	BOCA DE LOBO, PROF. 1,20 M, MEDIDAS INTERNAS 60 X 60 CM - 2 UNIDADES
■	BOCA DE LOBO, PROF. 1,50 M, MEDIDAS INTERNAS 80 X 80 CM - 2 UNIDADES
■	BOCA DE LOBO, PROF. 1,20 M, MEDIDAS INTERNAS 80 X 80 CM - 1 UNIDADE

1 PLANTA REDE
ESCALA 1:500

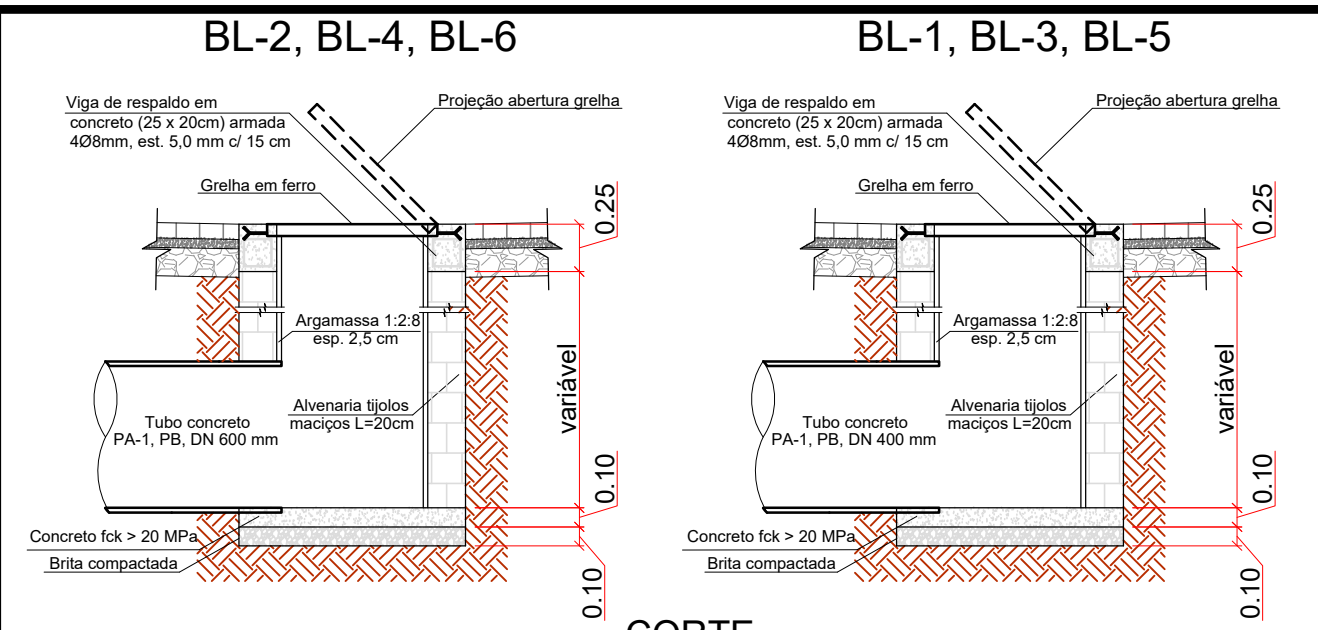

2 DETALHES
ESCALA 1:40

<p>PREFEITURA CAPÃO BONITO DO SUL</p>	OBRA:	PAVIMENTAÇÃO E DRENAGEM URBANA
	ENDEREÇO DA OBRA:	RUA MARIA SEBEN BOFF CAPÃO BONITO DO SUL/RS
PROPRIETÁRIO:	FELIPPE JUNIOR RIETH PREFEITO MUNICIPAL	RESPONSÁVEL TÉCNICO - PROJETO:
DATA:	ABRIL/2020	ANDERSON ALVES ENG. CIVIL - CREA/RS 183.934
ESCALA:	INDICADA	ÁREA:
DESCRIÇÃO PRANCHA:	PROJETO DRENAGEM E DETALHES	2.462,41 m ²
		PRANCHA:
		03/09