

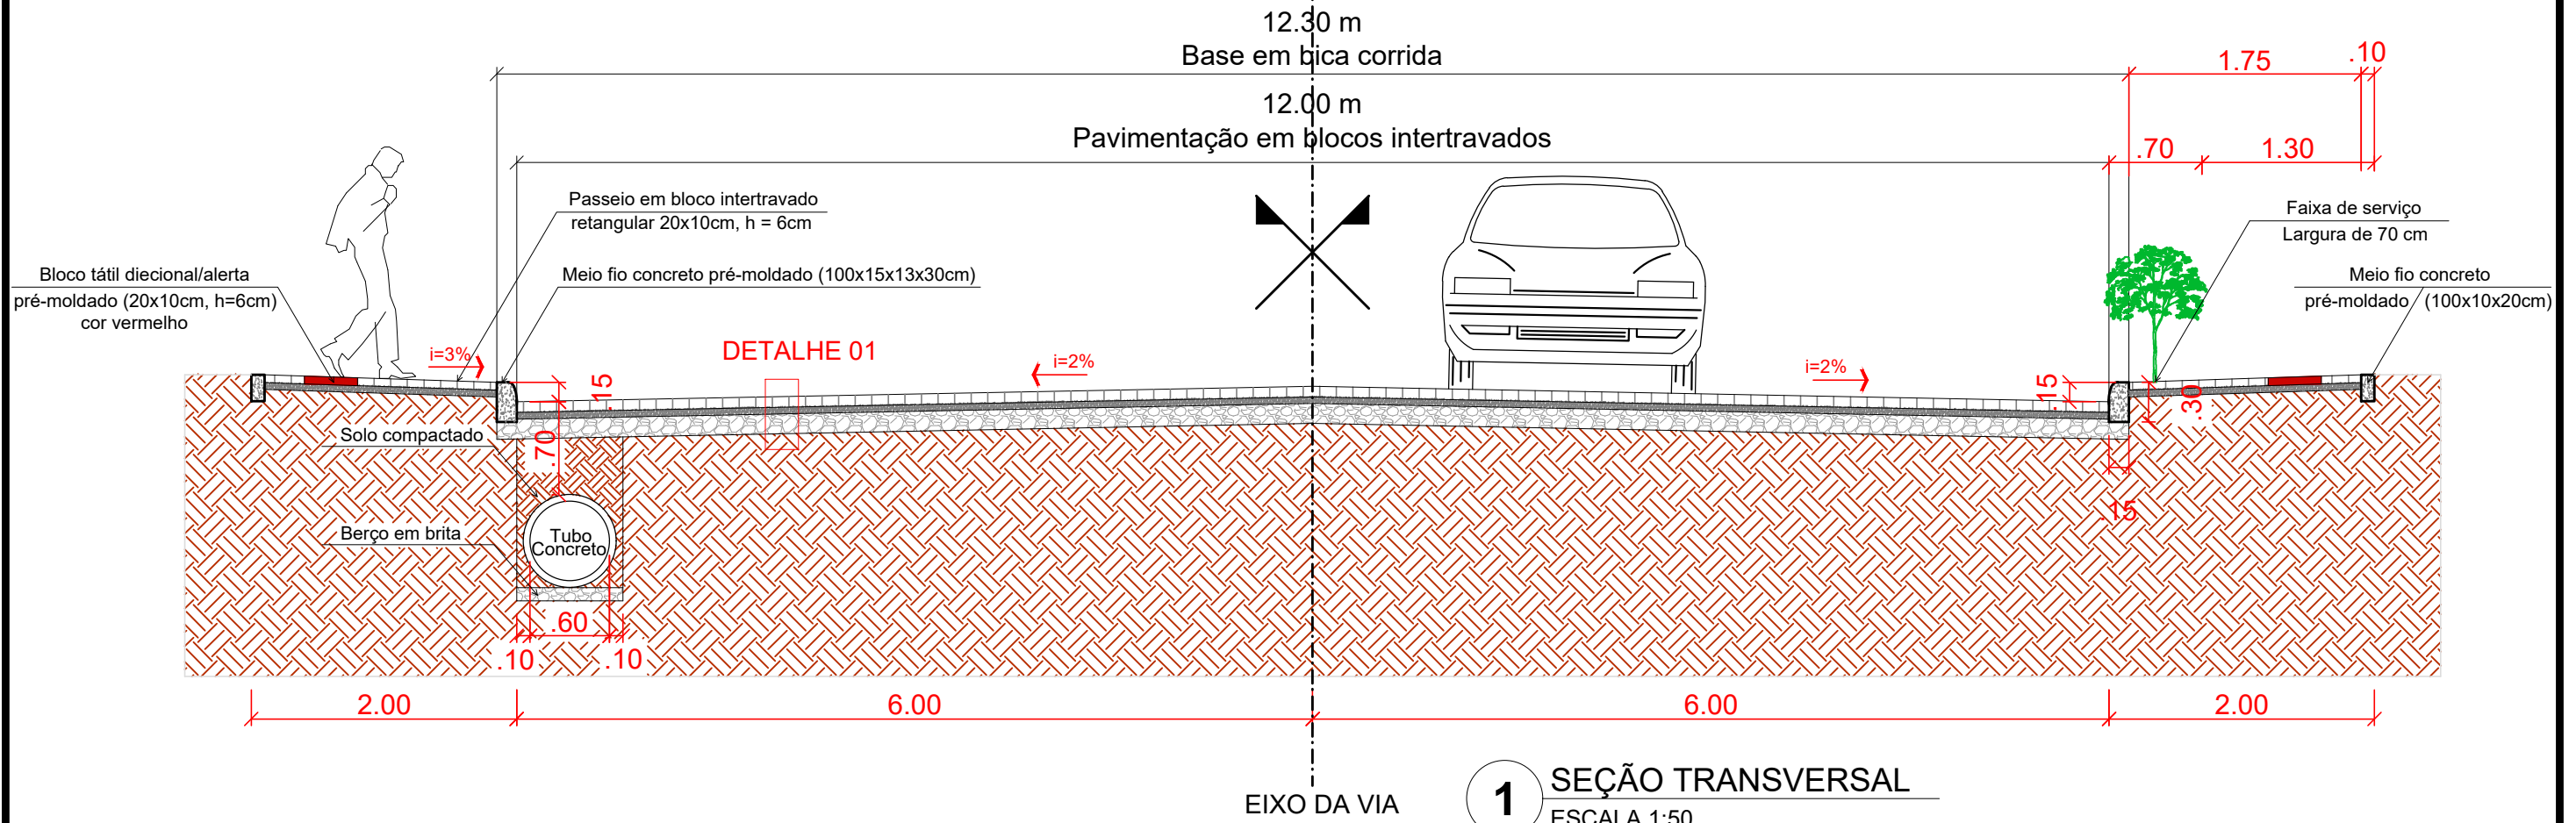


SEÇÃO TRANSVERSAL TÍPICA

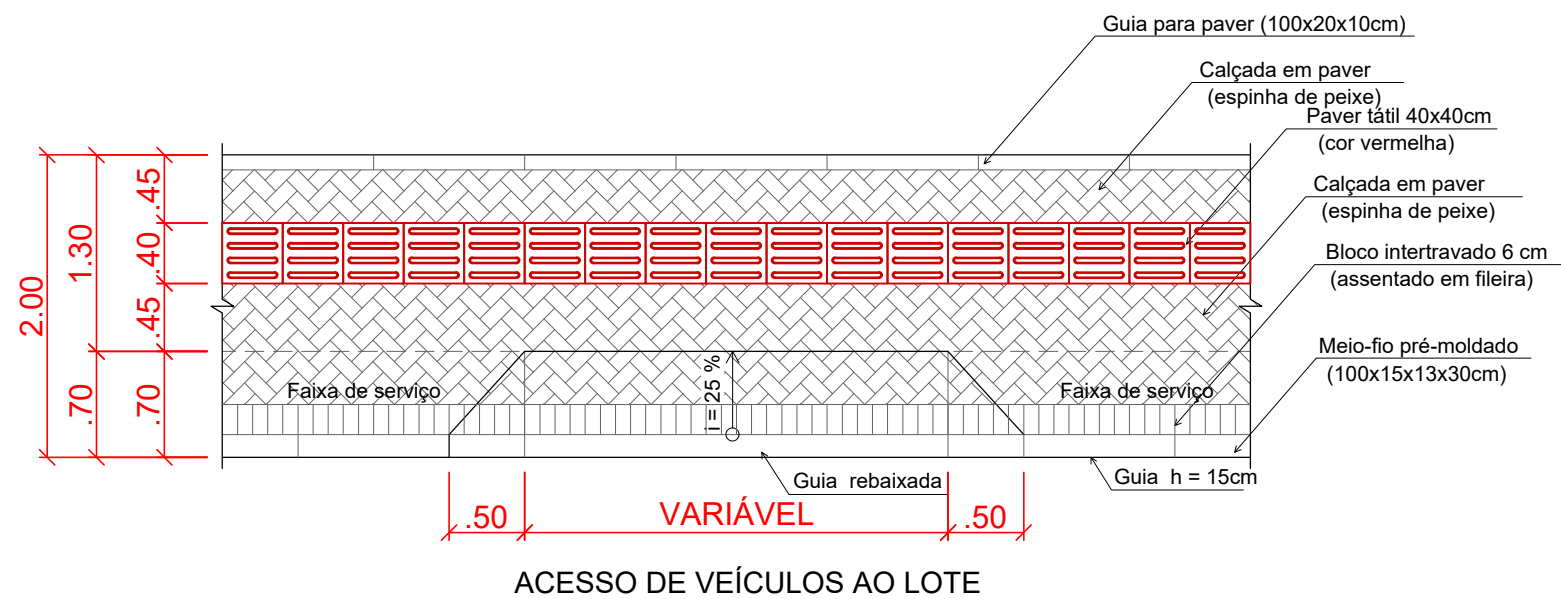

DETALHE 01

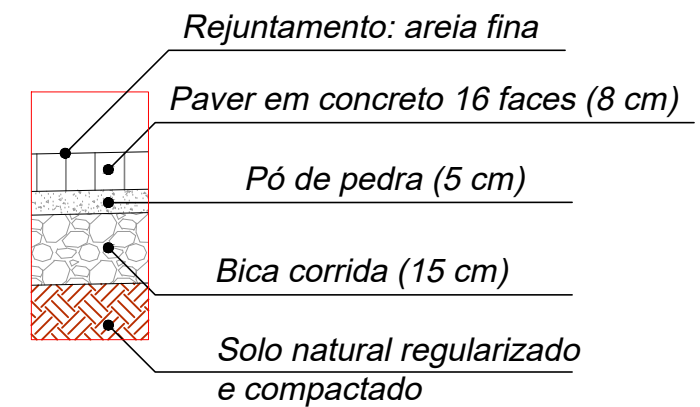

**2** DETALHE - ACESSO AOS LOTES  
ESCALA 1:50

<p>PREFEITURA <b>CAPÃO BONITO DO SUL</b></p>	OBRA:	<b>PAVIMENTAÇÃO E DRENAGEM URBANA</b>
	ENDEREÇO DA OBRA:	RUA MARIA SEBEN BOFF CAPÃO BONITO DO SUL/RS
PROPRIETÁRIO:	FELIPPE JUNIOR RIETH PREFEITO MUNICIPAL	RESPONSÁVEL TÉCNICO - PROJETO:
DATA:	ABRIL/2020	ANDERSON ALVES ENG. CIVIL - CREA/RS 183.934
ESCALA:	INDICADA	ÁREA:
DESCRIÇÃO PRANCHA:	SEÇÃO TRANSVERSAL E DETALHES	2.462,41 m <sup>2</sup>
		PRANCHA:
		<b>06/09</b>