


1 DETALHES ACESSO AO POSTO
ESCALA 1:75



VER DETALHES RAMPA DE ACESSIBILIDADE - PRANCHA 07/09

2 DETALHES ESQUINA
ESCALA 1:75

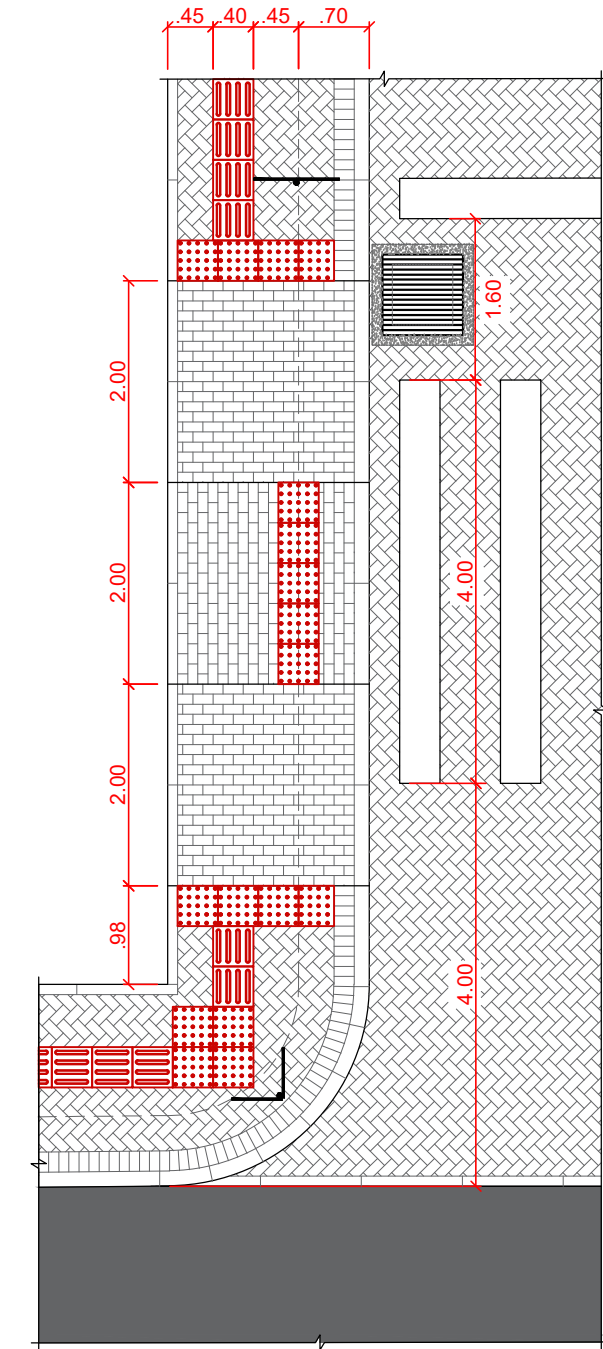

PREFEITURA
CAPÃO BONITO DO SUL

OBRA:
PAVIMENTAÇÃO E DRENAGEM URBANA

ENDEREÇO DA OBRA:
RUA MARIA SEBEN BOFF
CAPÃO BONITO DO SUL/RS

PROPRIETÁRIO:
FELIPPE JUNIOR RIETH
PREFEITO MUNICIPAL

RESPONSÁVEL TÉCNICO - PROJETO:
ANDERSON ALVES
ENG. CIVIL - CREA/RS 183.934

DATA:
ABRIL/2020

ESCALA:
INDICADA

ÁREA:
2.462,41 m²

DESCRIÇÃO PRANCHA:
DETALHES

PRANCHA:
08/09