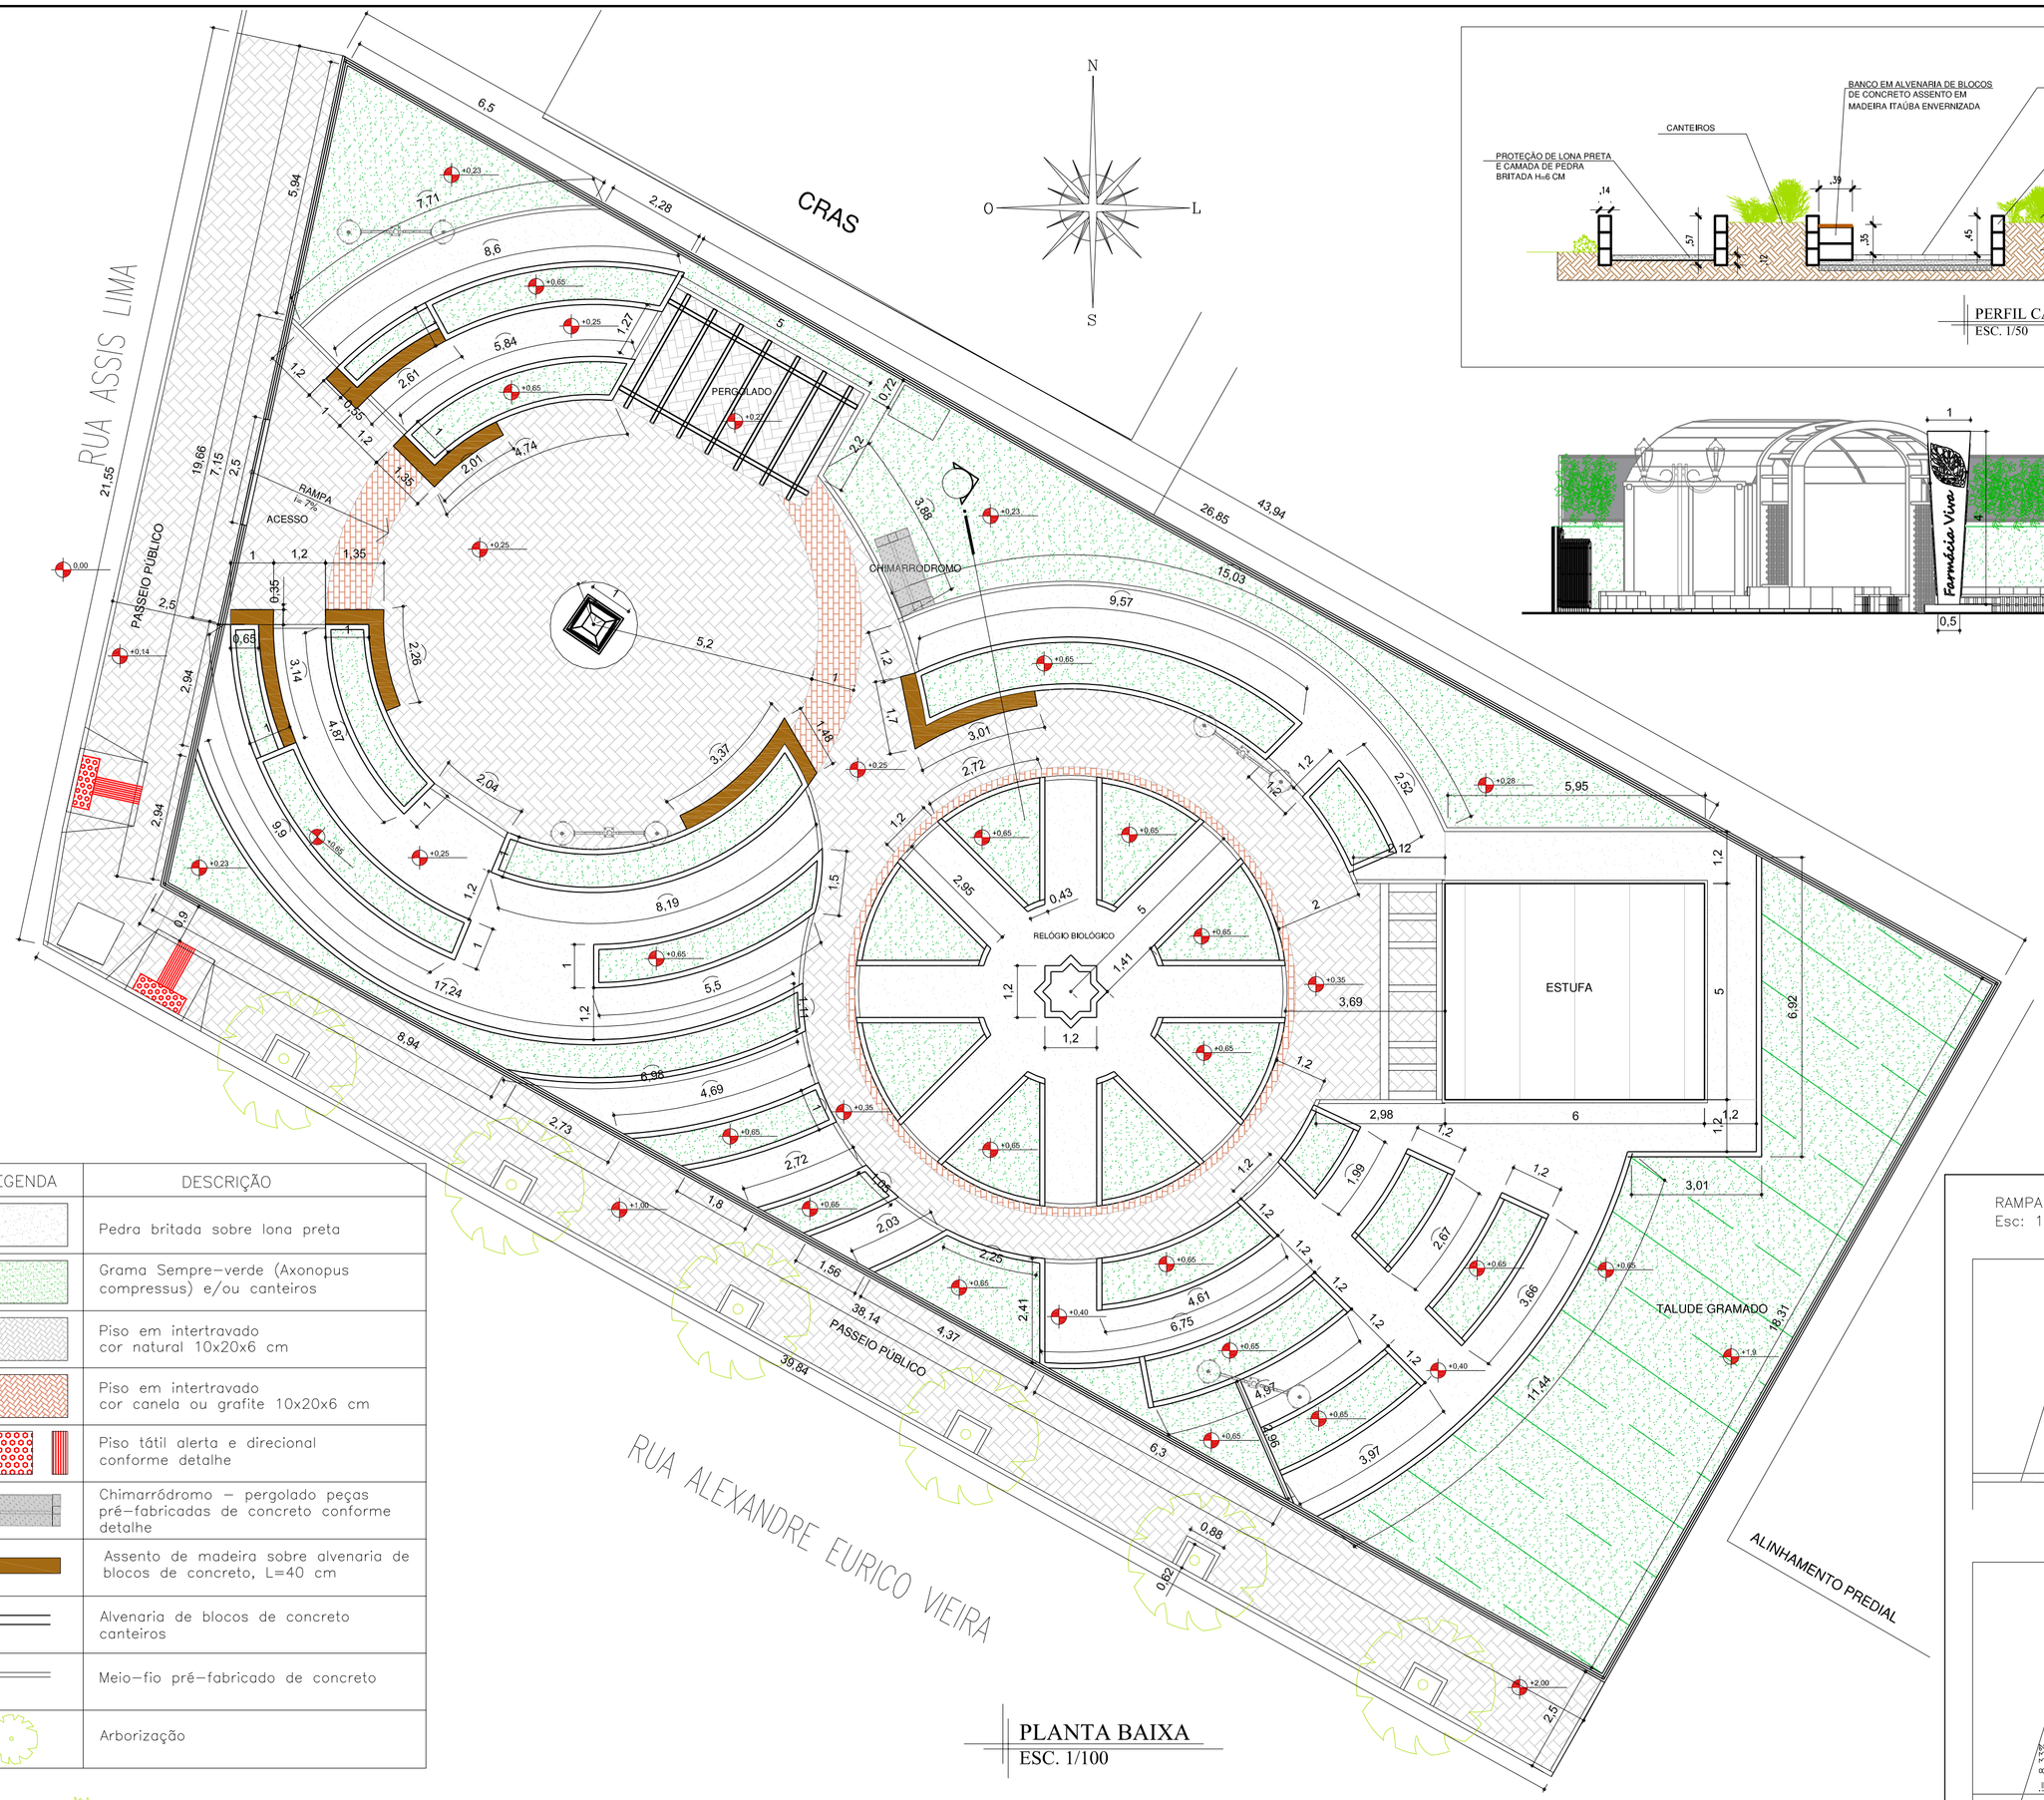

PLANTA BAIXA
ESC. 1/100

LEGENDA	DESCRIÇÃO
	Pedra britada sobre lona preta
	Grama Sempre–verde (Axonopus compressus) e/ou canteiros
	Piso em intertravado cor natural 10x20x6 cm
	Piso em intertravado cor canela ou grafite 10x20x6 cm
	Piso tátil alerta e direcional conforme detalhe
	Chimarródromo – pergolado peças pré–fabricadas de concreto conforme detalhe
	Assento de madeira sobre alvenaria de blocos de concreto, L=40 cm
	Alvenaria de blocos de concreto canteiros
	Meio–fio pré–fabricado de concreto
	Arborização

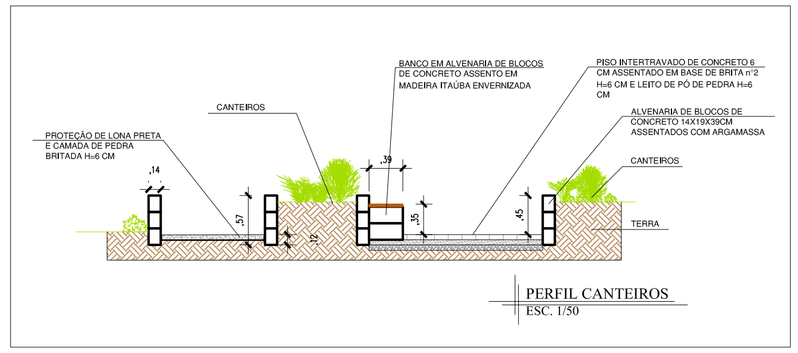

PERFIL CANTEIROS
ESC. 1/50

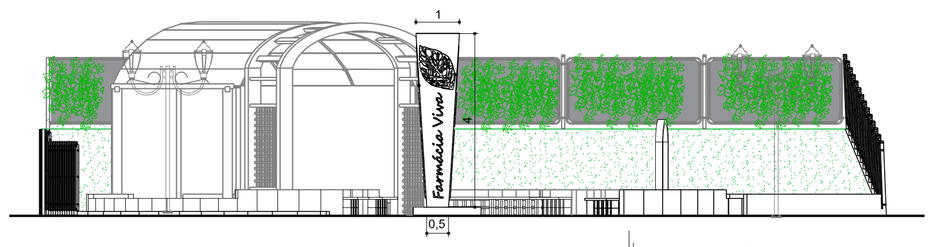

VISTA OESTE
ESC. 1/100

DETALHAMENTO PORTÃO
SEM ESCALA

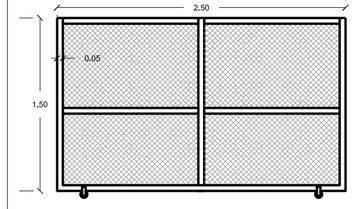

portão de correr em tubo 2" e= 2mm de aço galvanizado com fechamento em cadeado, com tela de aço galvanizado

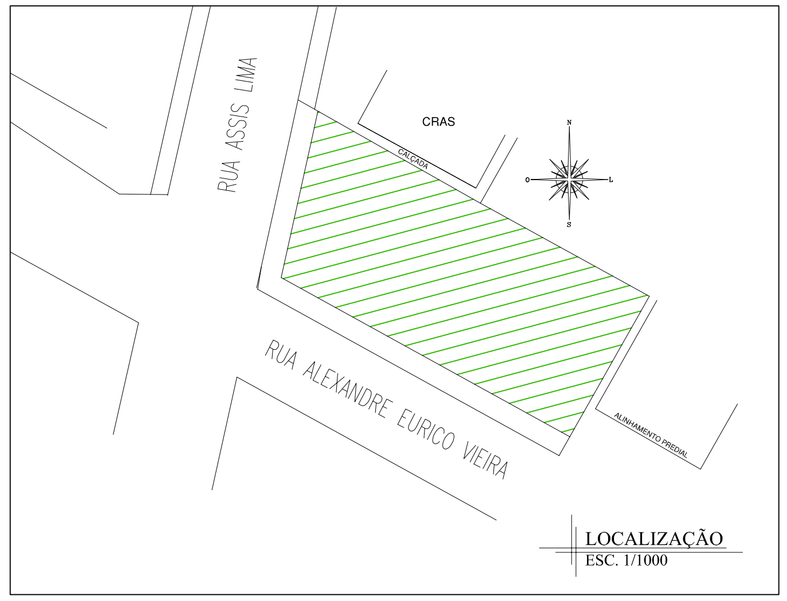

LOCALIZAÇÃO
ESC. 1/1000

DETALHE CONSTRUTIVO – CERCAMENTO
1/75

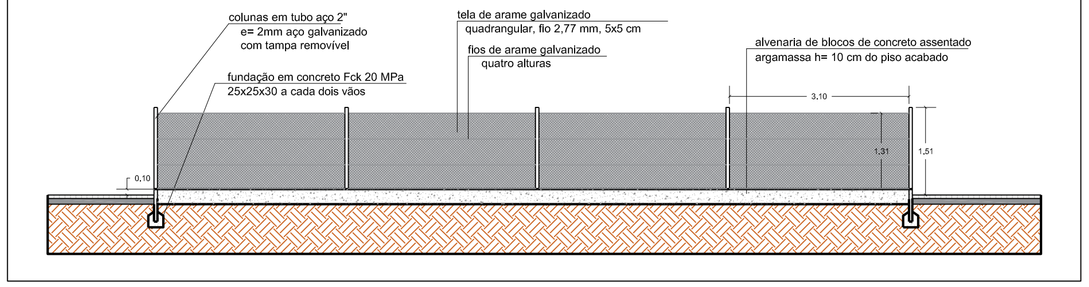

DETALHE CONSTRUTIVO – PERGOLADO
1/50

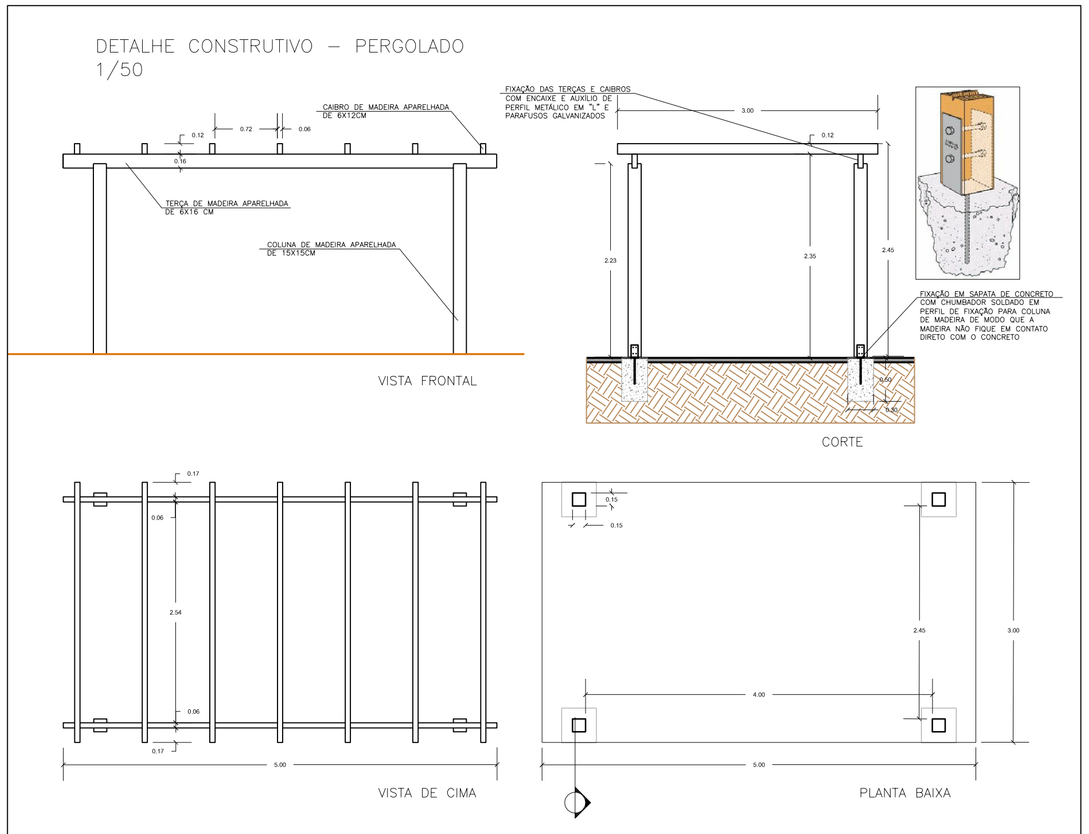

RAMPA DE ACESSIBILIDADE
Esc: 1/50

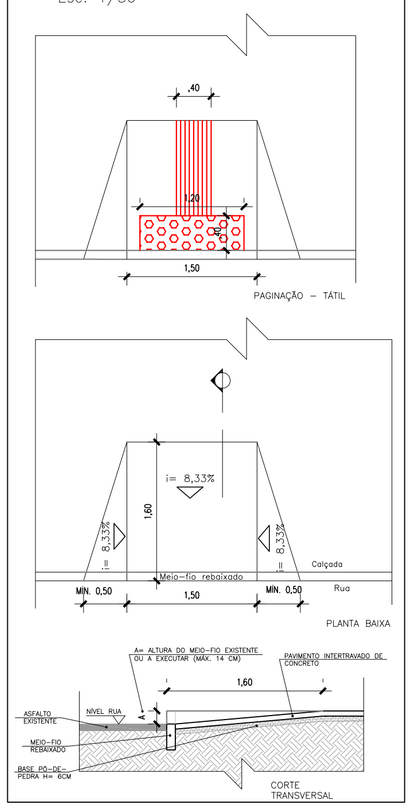

DETALHE SINALIZAÇÃO TÁTIL – SEM ESCALA

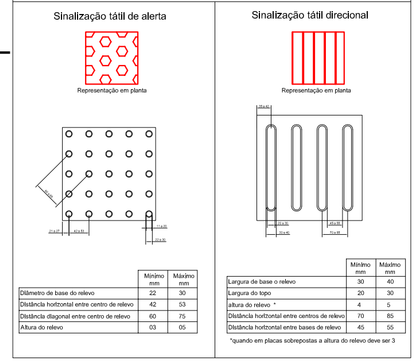

	Mínimo mm	Máximo mm
Diâmetro de base do relevo	22	30
Distância horizontal entre centro de relevo	42	53
Distância diagonal entre centro de relevo	60	75
Altura do relevo	03	05

	Mínimo mm	Máximo mm
Largura da base o relevo	30	45
Largura do topo	20	30
Altura do relevo *	4	5
Distância horitzontal entre centros de relevo	70	85
Distância horitzontal entre bases de relevo	45	55

*quando em placas sobrepostas a altura do relevo deve ser 3

VISTA NORTE
ESC. 1/100

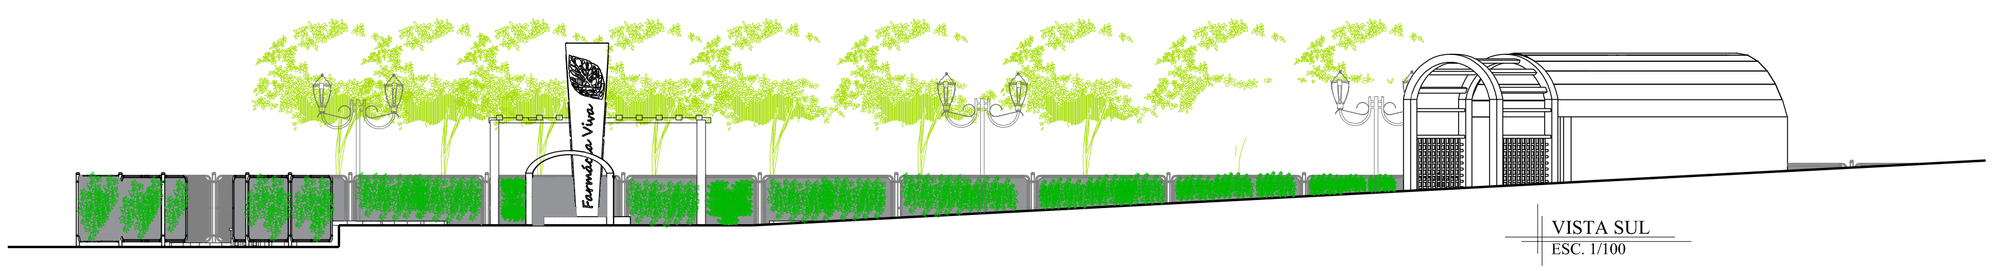

VISTA SUL
ESC. 1/100

PREFEITURA DE CAPÃO BONITO DO SUL

OBRA
HORTO MUNICIPAL - FARMÁCIA VIVA

ASSINATURAS
SIMONE QUADROS:01105718000 — Assinado de forma digital por SIMONE QUADROS:01105718000 Dados: 2020.09.23 10:50:06 -03'00'
SIMONE QUADROS - Arquiteta e Urbanista CAU A56279-3 Responsável Técnico
PREFEITURA MUNICIPAL DE CAPÃO BONITO DO SUL Proprietário

LOCAL: RUA ASSIS DE LIMA ESQUINA COM RUA ALEXANDRE EURICO VIEIRA
CONTEÚDO: Localização, planta baixa técnica, vistas e detalhes técnicos
ESCALA: indicada | ÁREA INTERVENÇÃO: 916,00 m² | DATA: 04/09/2020

Prancha nº 01/03

TriTekhton Arquitetura e Engenharia Ltda CNPJ 18.959.366/0001-58 R. Ms. Luiza Alines n° 348 S1 Lagoa Vermelha-RS Contato (54) 9 9955 0444 tritekhton@gmail.com / arisouzadros@gmail.com