


QUADRO DE CARGAS


CIRC Nº	LEGENDA	LUMINAÇÃO				TOMADA		CARGA W	CABO mm ²	DISJ. (A)
		●	⊕	○	⊗	1000 W	5000 W			
01	TIFF	LED 3W	LED 7W	LED 6 W	300 W	-	1.340	4,0	30	
02	TIFF	34	4	4	-	-	6.018	4,0	30	
03	TIFF	-	-	3	-	1	4,0	30		
04	RESERVA									
RESERVA										
TOTAL								7.388		

A fiação será toda em condutor multipolar de cobre flexível com isolamento em HERR, anticha

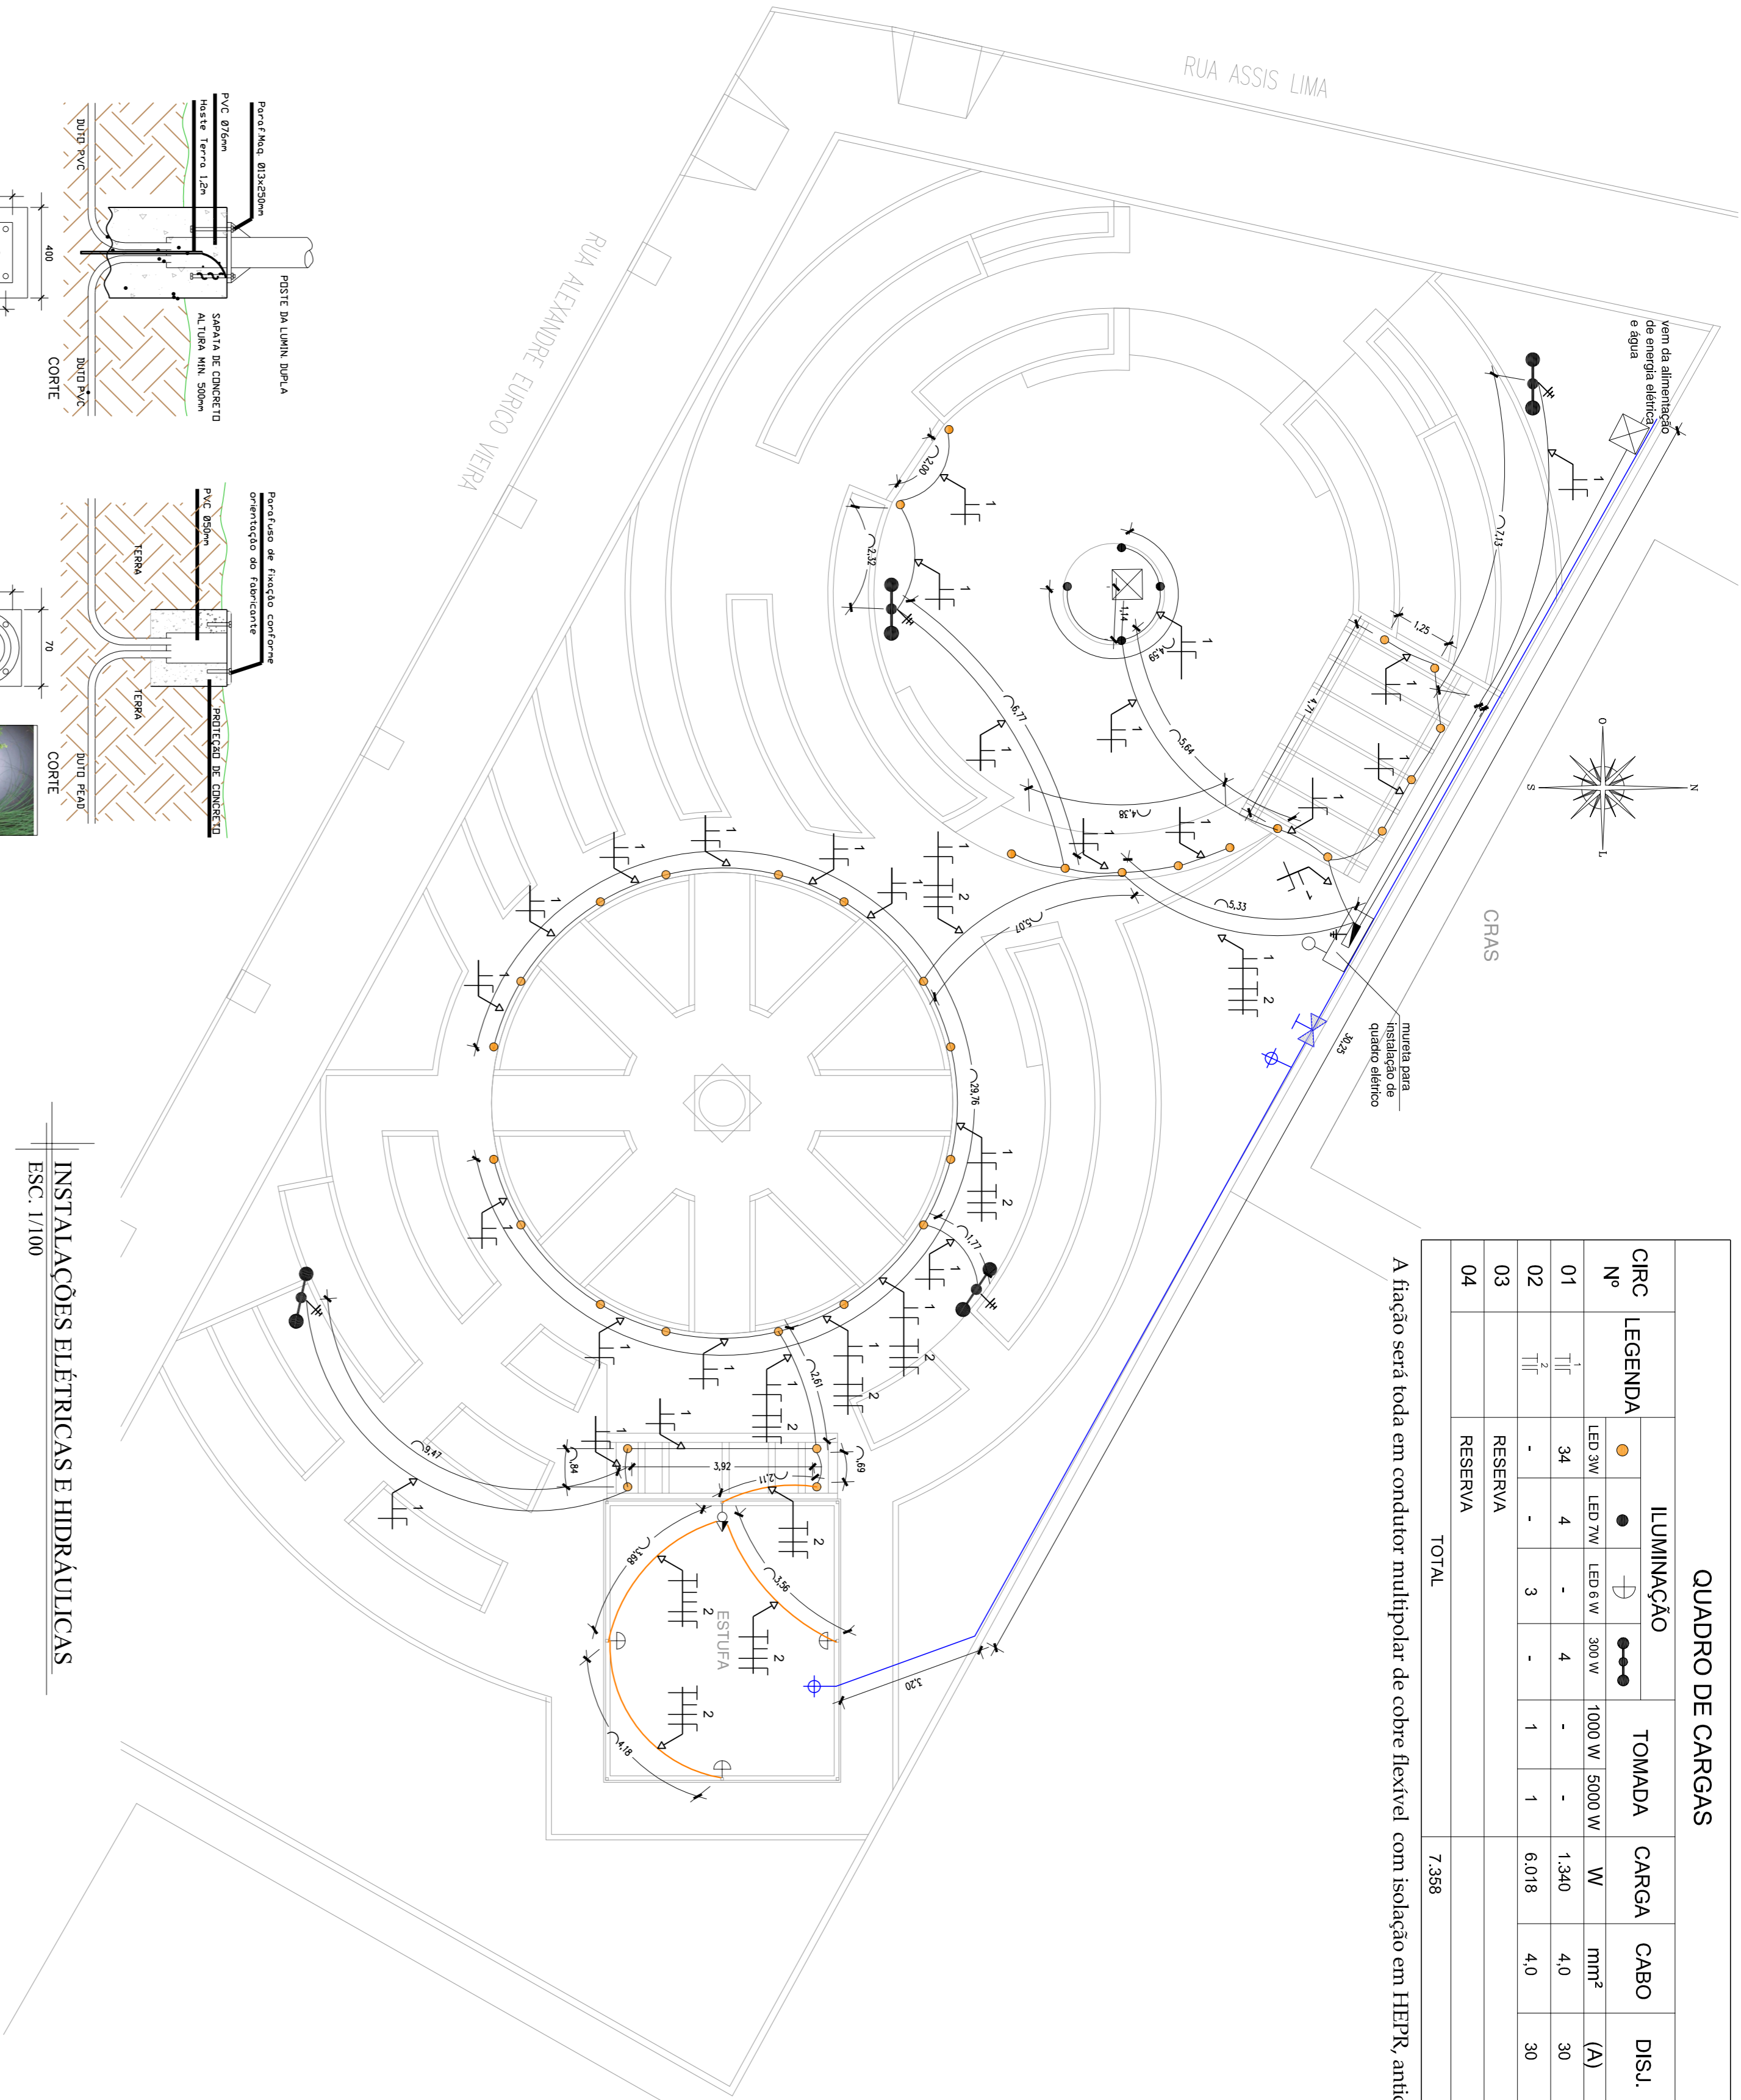


LEGENDA

- ☒ Caixa de passagem com tampa
- ⊕ Arandela tipo tartaruga LED 6w (H=2,20m do piso)
- ⊗ Interruptor com tomada
- ↳ Tomada
- Mini balizador embutido de solo 3W.
- Balizador embutido de solo 7W.
- ⊕ Haste terra cobreada 1,2m.
- Poste em aço, 2 braços, com 02 luminárias decorativas estilo colonial, com lâmpadas vapor metálico 150W.
- Relé fotoelétrico de comando da iluminação externa
- Elutrioduto em PEAD flexível Ø1" enterrado
- Eletroduto galvanizado 25mm instalado na estrutura
- CD - Quadro de comando elétrico 4 disjuntores
- Alimentação hidráulica em PVC 25mm
- Torneira de jardim h=50cm
- ⊕ Registro de gaveta

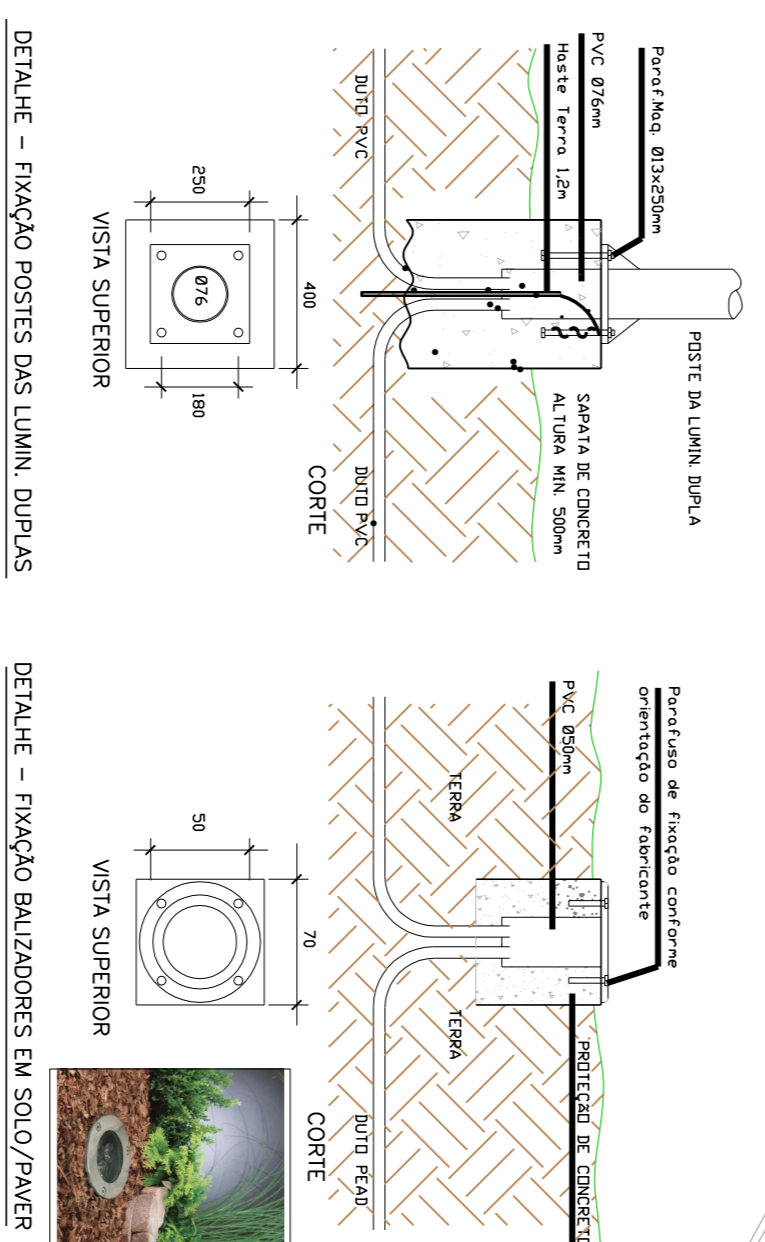

DETALHE - FIAXÇÃO BALIZADORES EM SOLO/PAVER

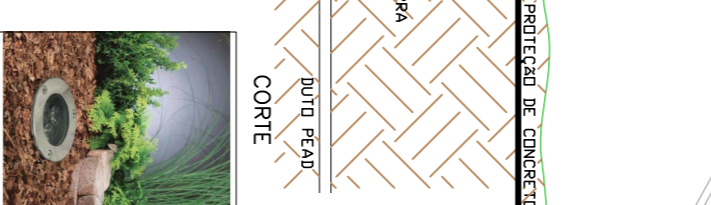

INSTALAÇÕES ELÉTRICAS E HIDRÁULICAS

ESC. 1/100



IMAGEM ILUSTRATIVA LUMINÁRIA ARANDELA


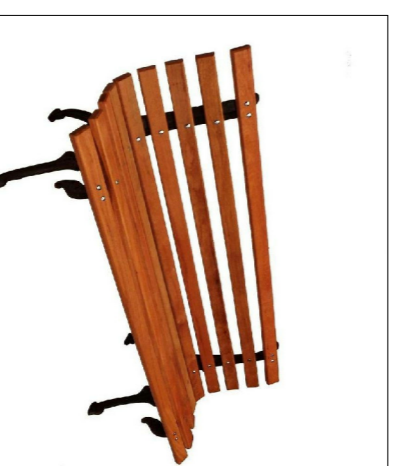



IMAGEM ILUSTRATIVA BANCO TAMANDIÁ




IMAGEM ILUSTRATIVA LIXEIRA DE MADEIRA

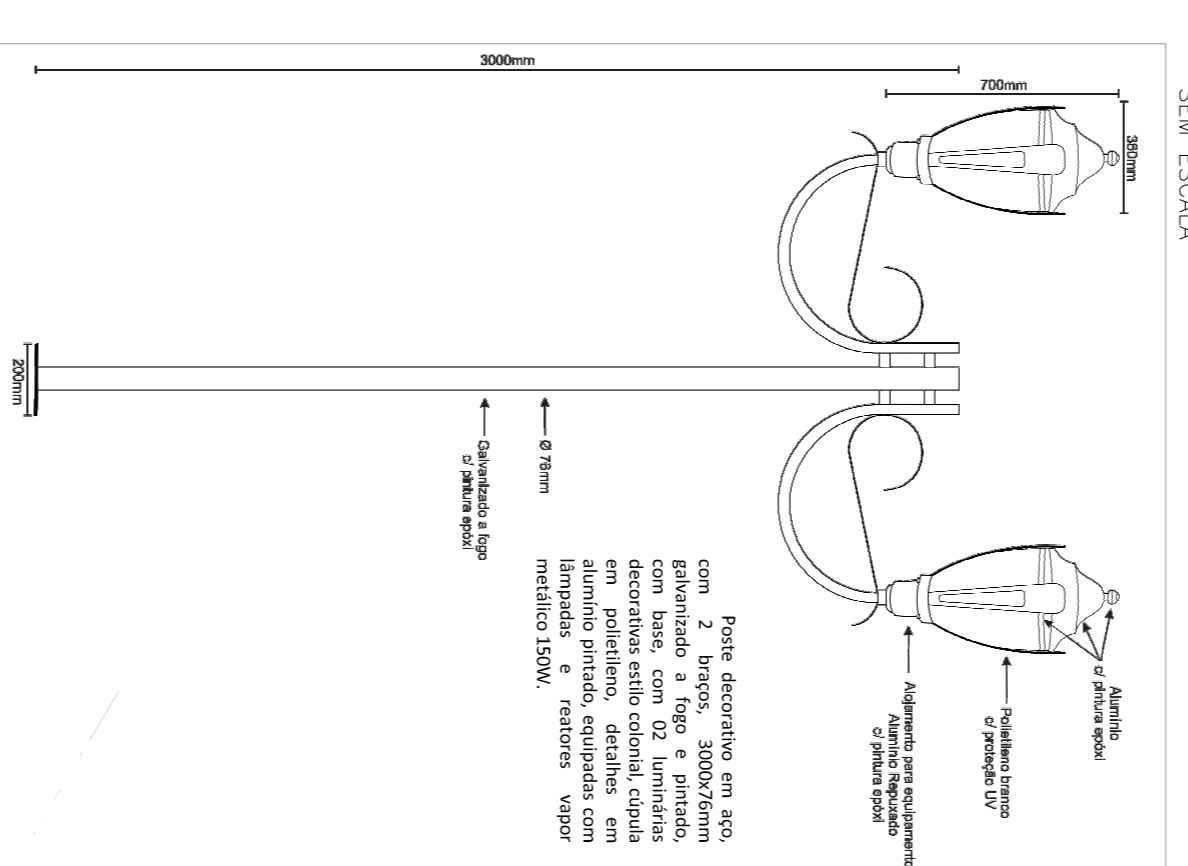


DETALHE LUMINÁRIA DUPLA
ESC. ESCALA

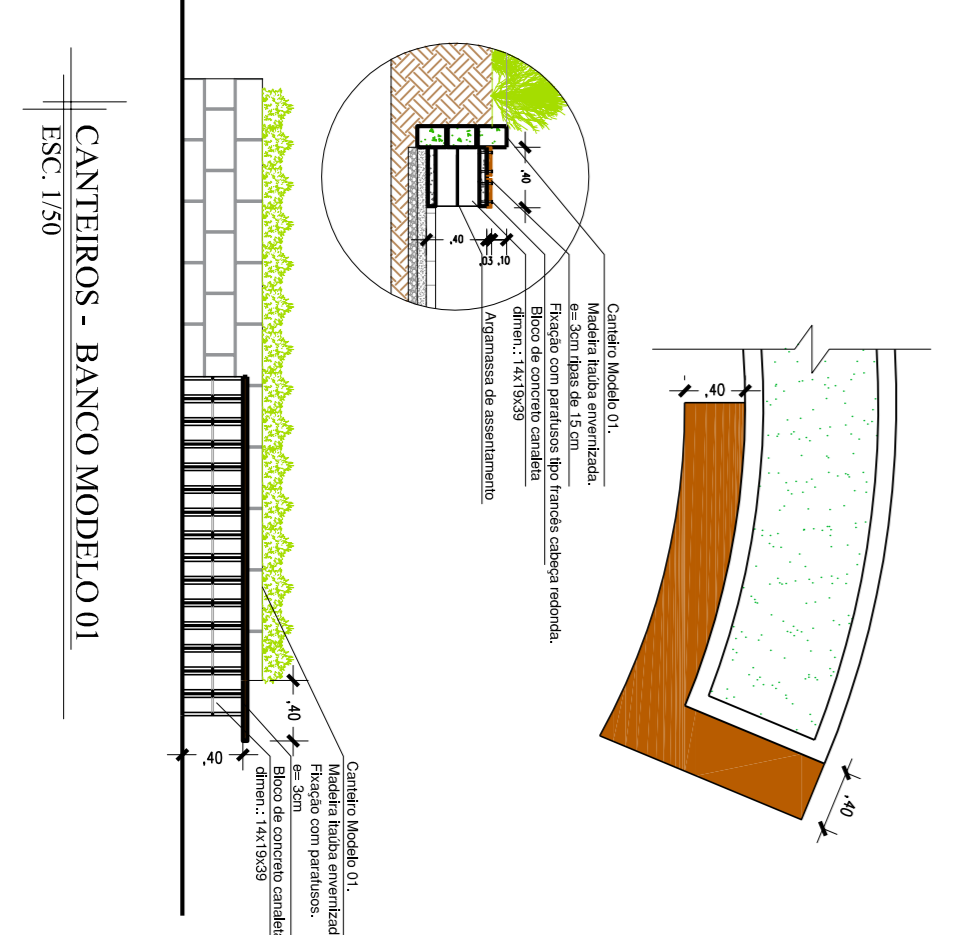


CANTEIROS - BANCO MODELO 01

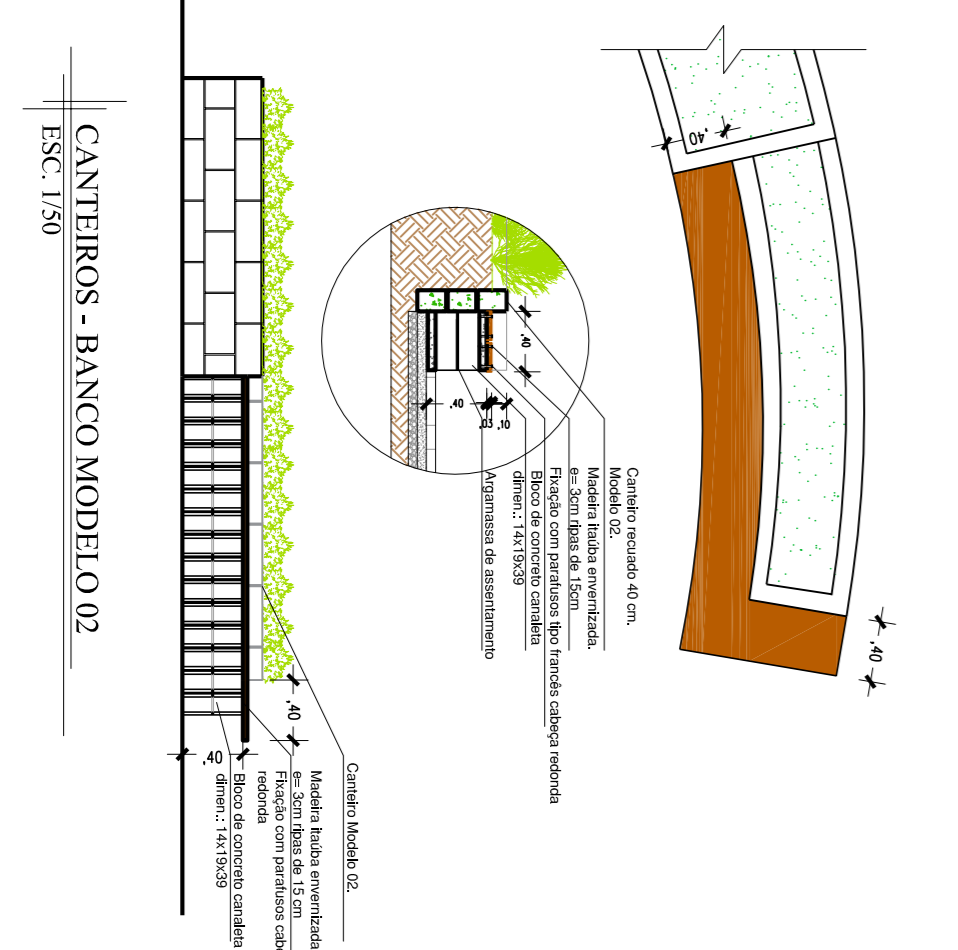


CANTEIROS - BANCO MODELO 02

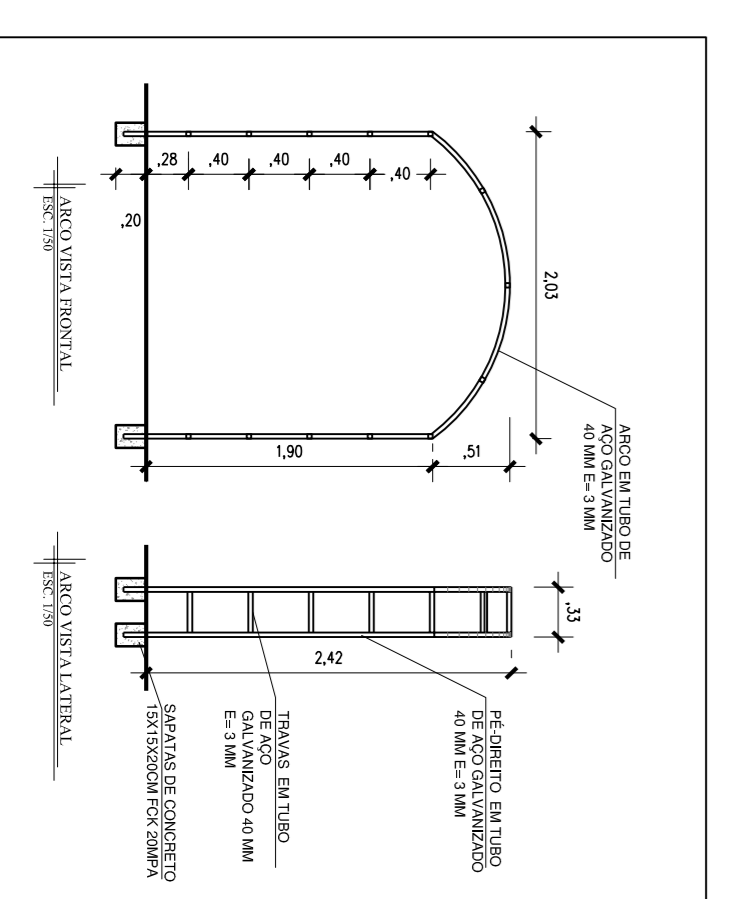


ARCADIA DA BENTAL

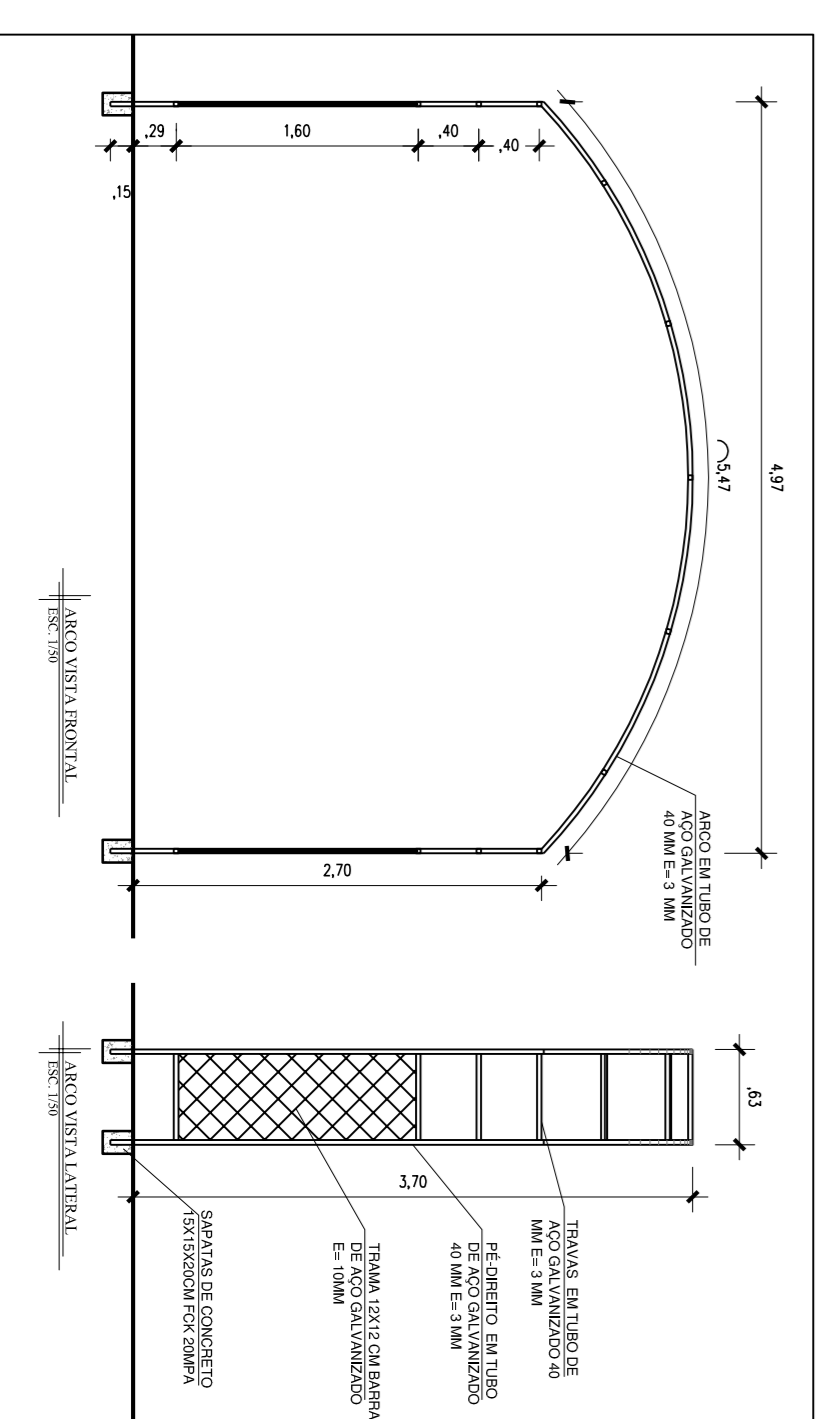

ARCADIA DA BENTAL

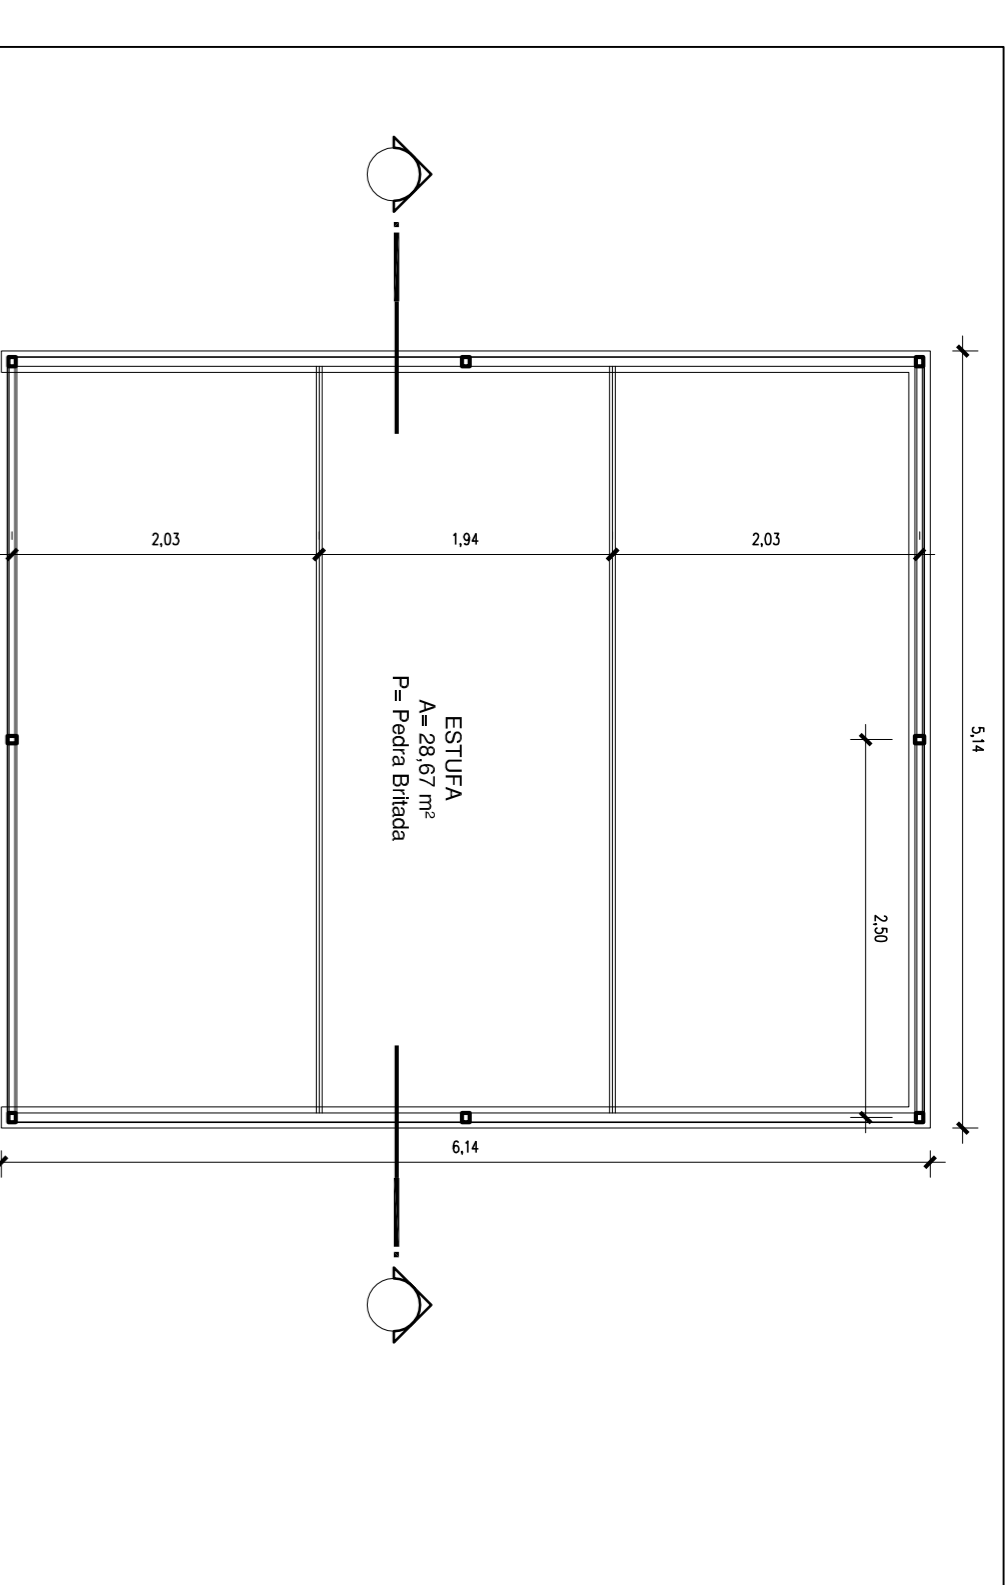

PLANTA BAIXA ESTUFA

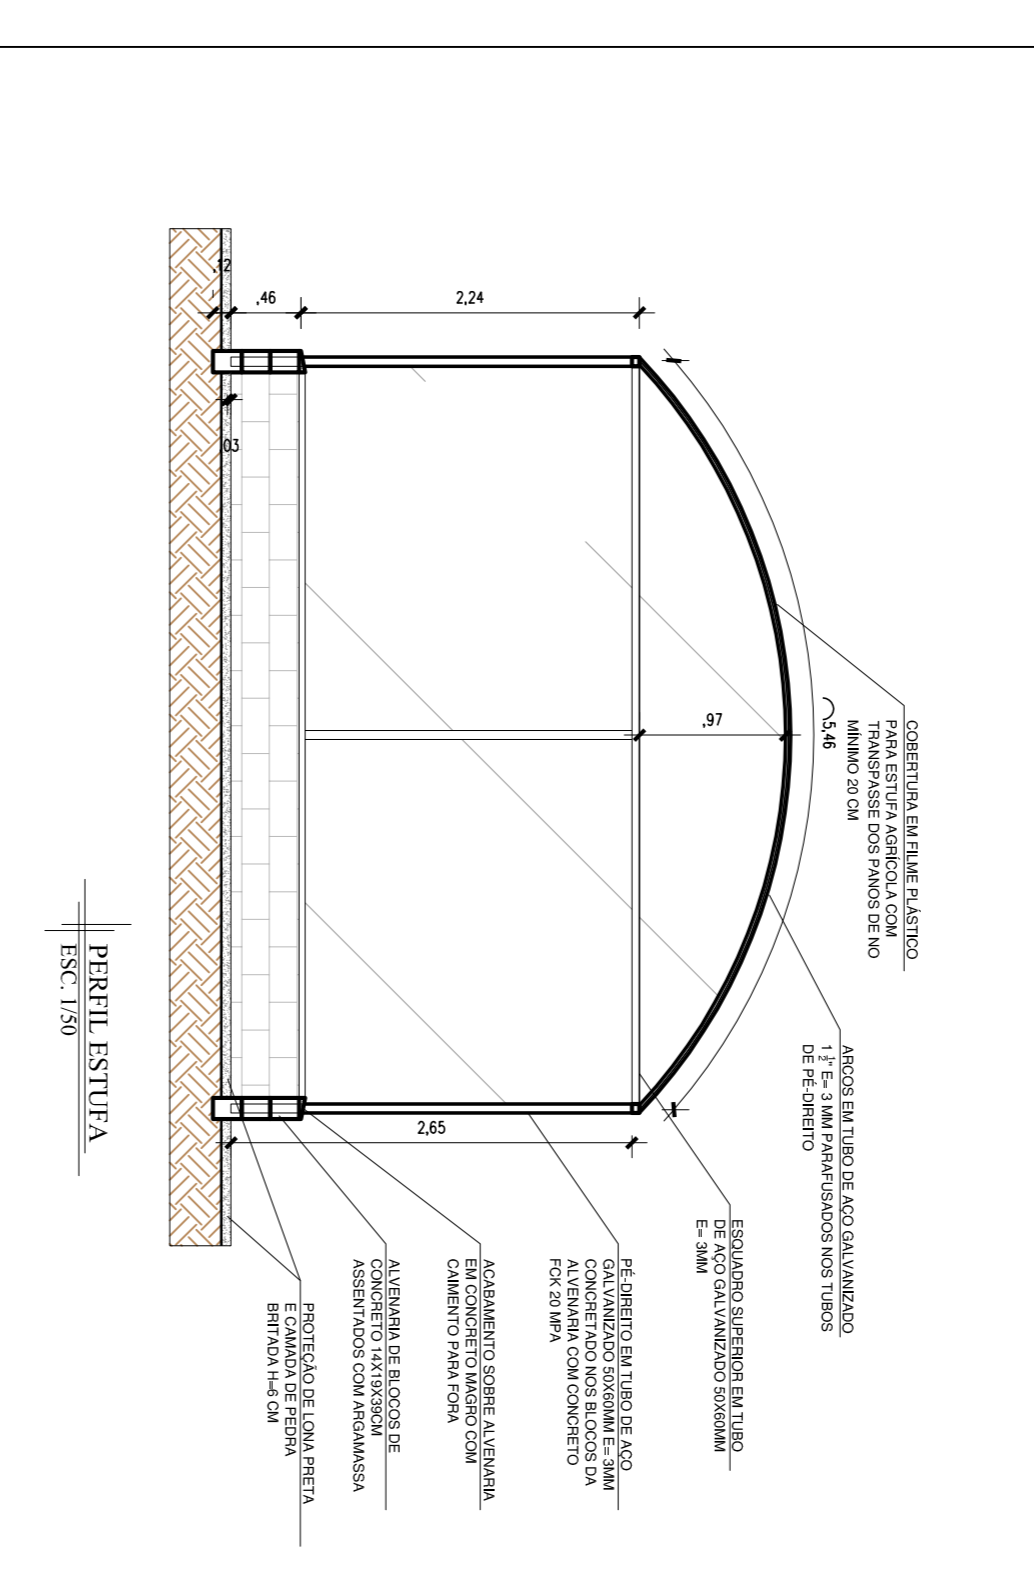

PERFIL ESTUFA



IMAGENS DE PERSPECTIVA
SEM ESCALA

PREFEITURA DE CAPOÁ BONITO DO SUL

HORTO MUNICIPAL - FARMÁCIA VIVA

CONTA
RESPONSÁVEL
TÍTULO DE CREDITO - Número de Registro em Matrícula nº
LOCAL: RUA ASSIS DE LIMA ESQUINA COM RUA ALEXANDRE EURICO VIEIRA
CONTEÚDO: Instalações elétricas, hidráulicas, detalhes construtivos e de mobiliário
ESCALA: Indicada
ÁREA/PERÍMETRO: 916,00 m²/916,00 m²
DATA: 04/09/2020

Projeto nº
03/03