




PERFIL LONGITUDINAL - A'A''
ESC: 1/50

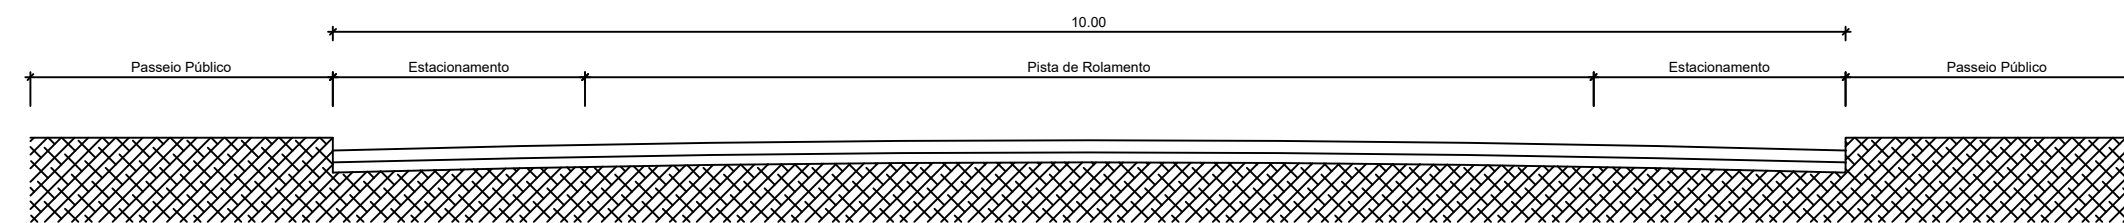


PERFIL LONGITUDINAL - B'B''
ESC: 1/50

TRECHO 02 - RUA ARTUR FEIJÓ

TRECHO 01 - RUA BENJAMIN BOLSONELLO

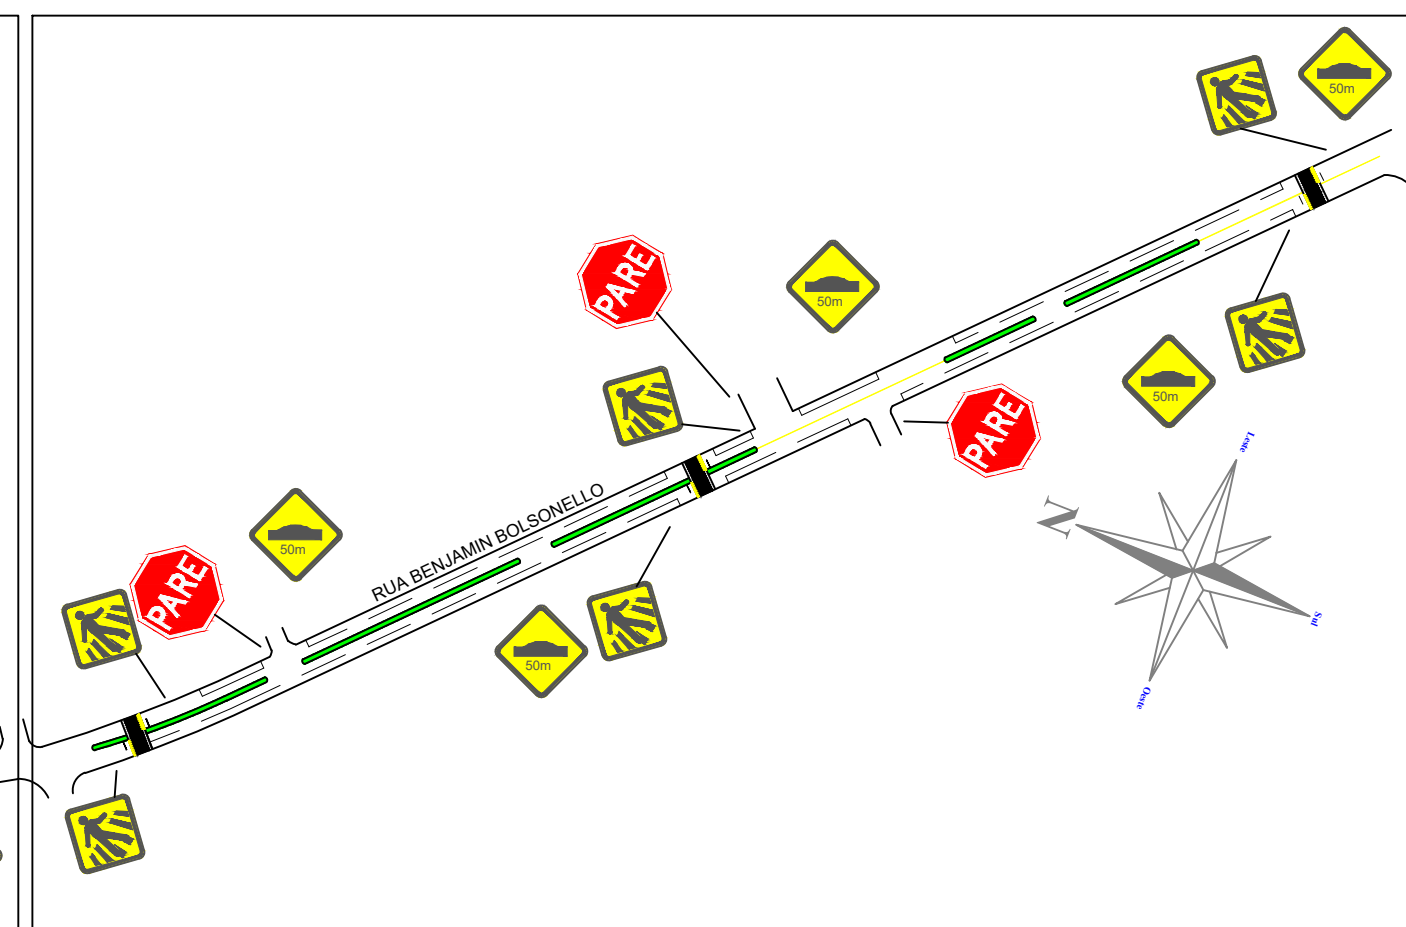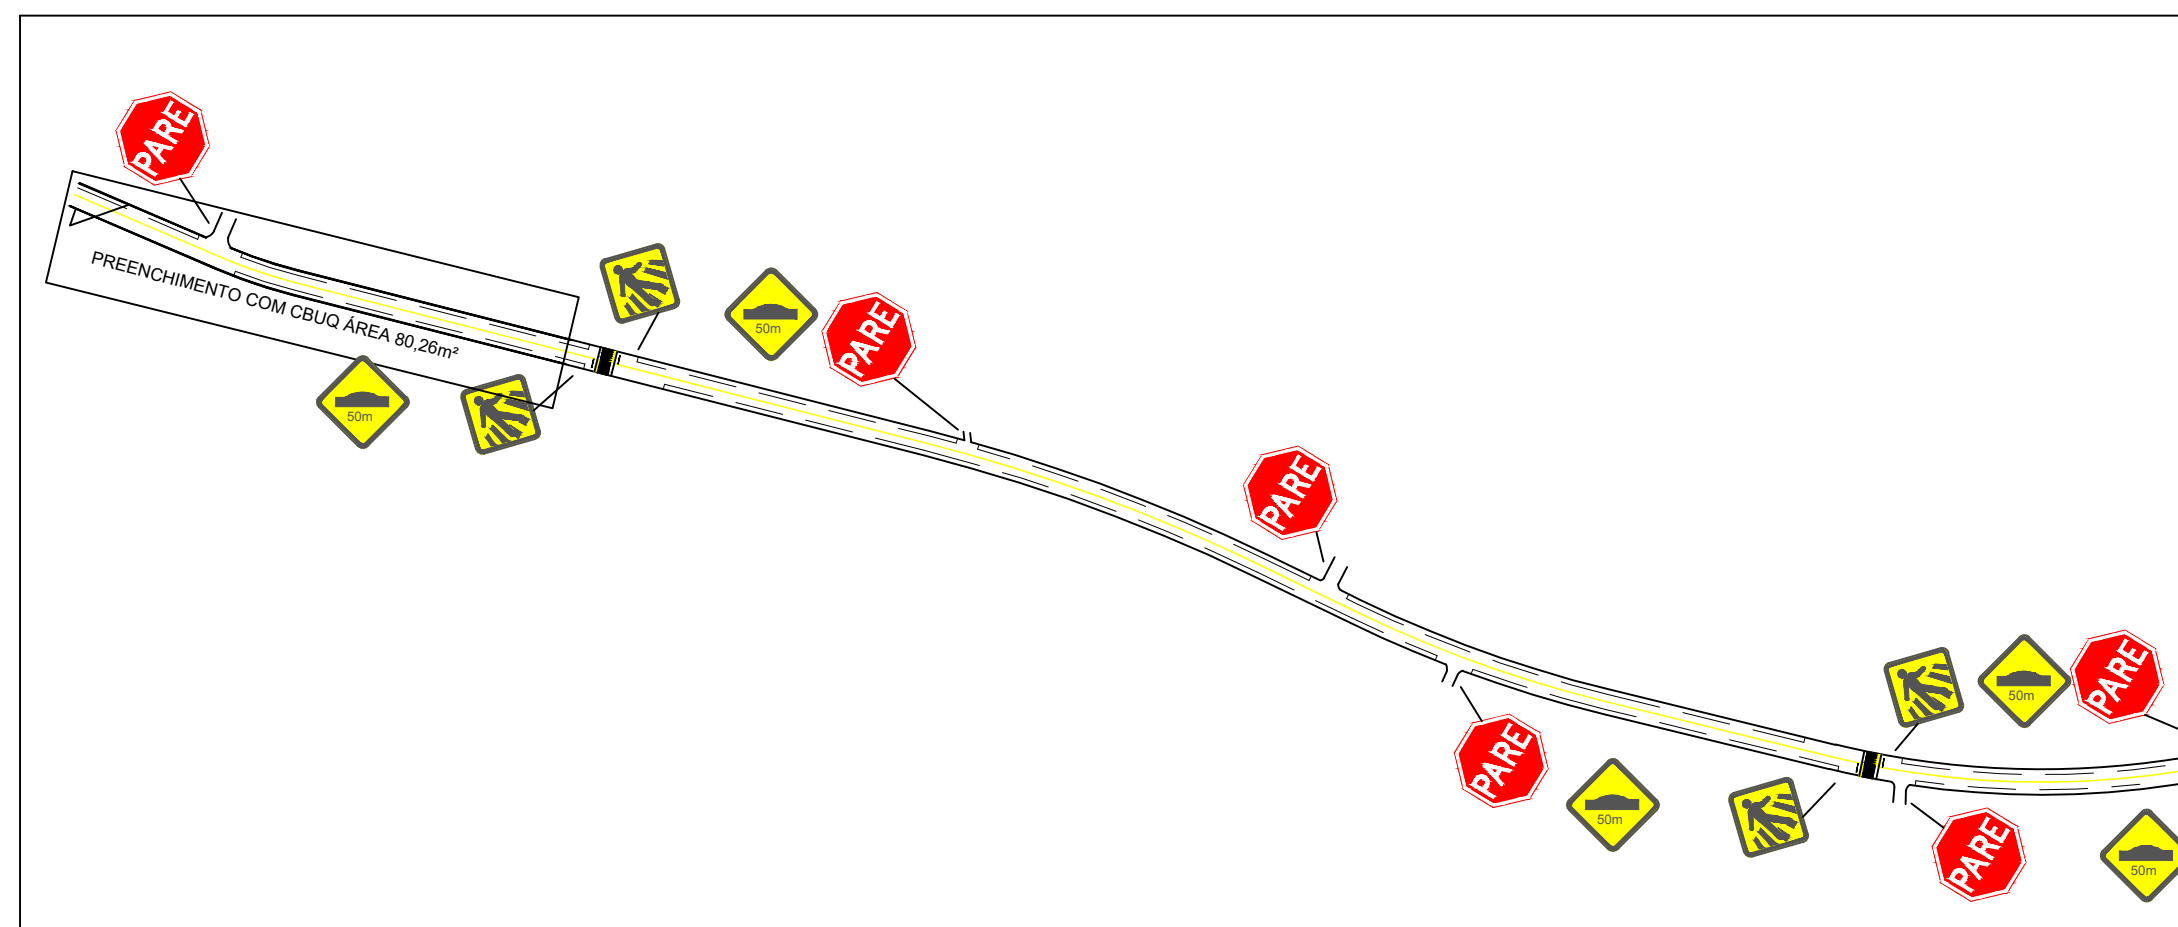

RUA NELSON CATAPAN

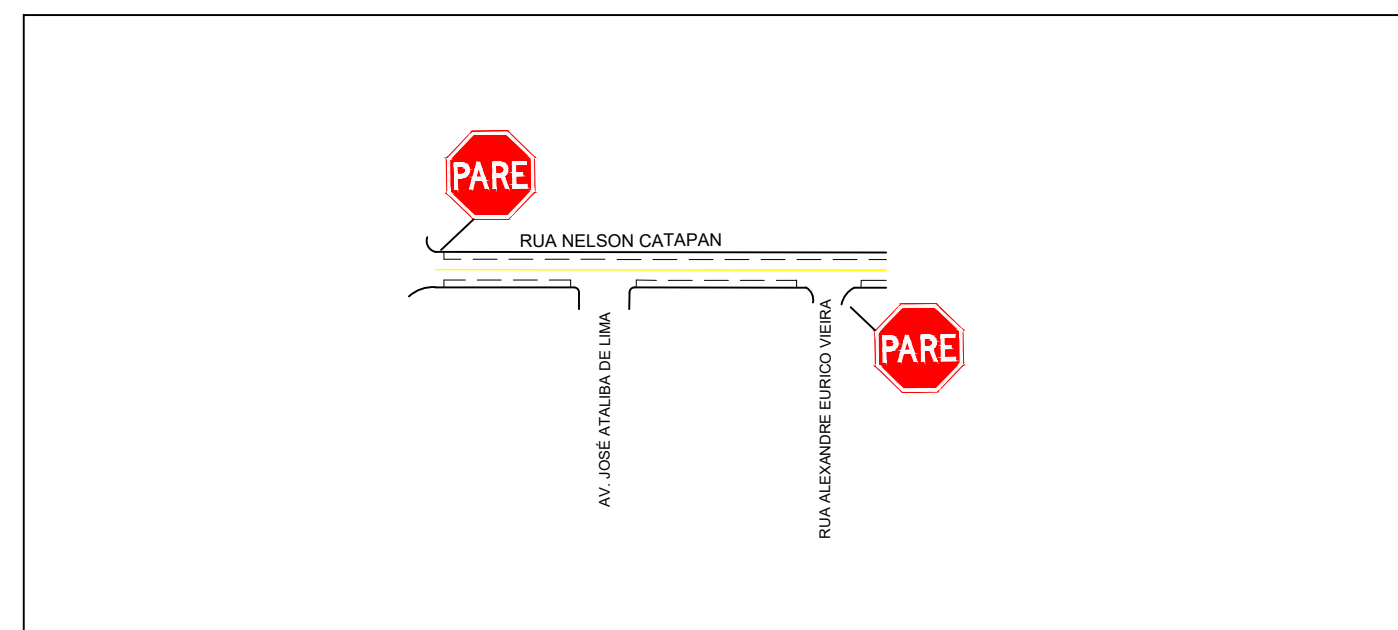

PROJETO DE SINALIZAÇÃO
ESCALA 1:3000

RICARDO PICOLOTTO
ENGENHEIRO CIVIL
CREA: RS244061

PROPRIETÁRIO:	ÁREA (m2):	DESENHO (CAD):
PREFEITURA MUNICIPAL DE CAPÃO BONITO DO SUL	ESCALA: Indicada	DATA: 26/03/2021
OBJETO/OBRA: SINALIZAÇÃO DE VIAS URBANAS	ART:	ARQUIVO:
Contrato:		
ASSUNTO: PROJETO SINALIZAÇÃO HORIZONTAL/VERTICAL	ESPECIALIDADE:	
	EXECUTIVO	
	01	Nº FOLHA