


RUA FELIPE BARRETO

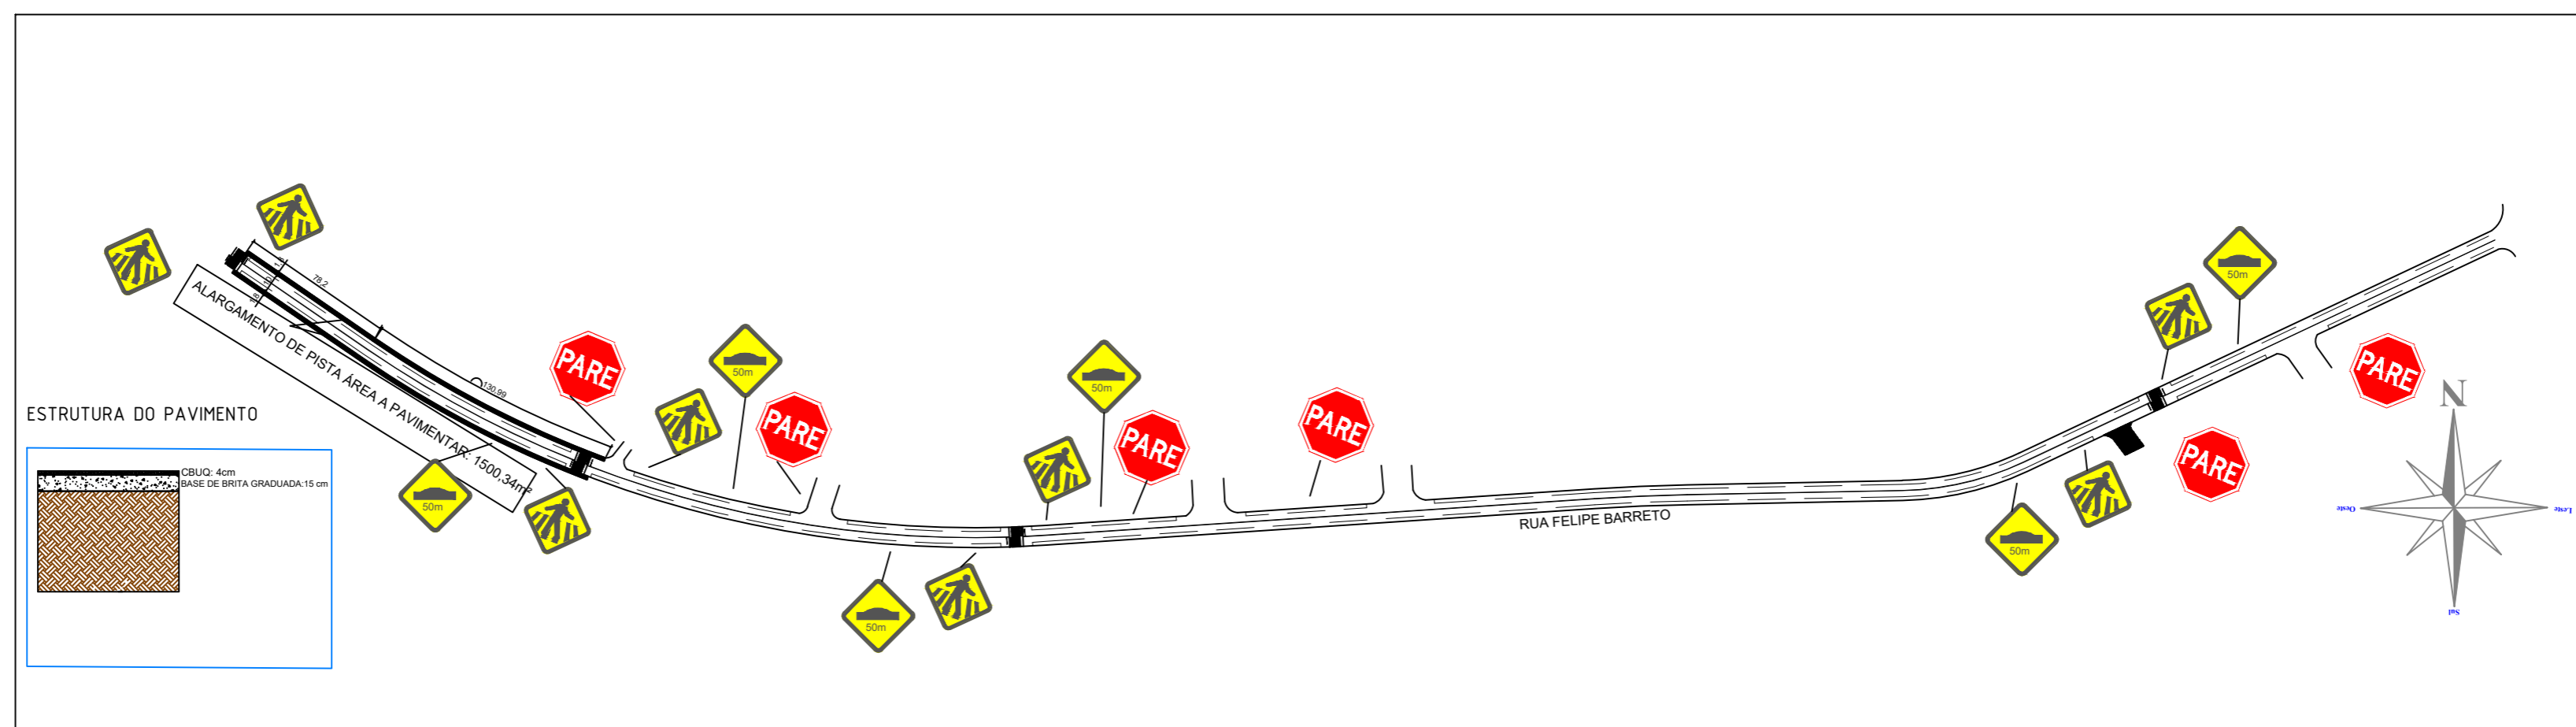

RICARDO PICOLOTTO
ENGENHEIRO CIVIL
CREA: RS244061

PROPRIETÁRIO:	ÁREA (m ²):	DESENHO (CAD):
PREFEITURA MUNICIPAL DE CAPÃO BONITO DO SUL	ESCALA: Indicada	DATA: 26/03/2021
OBJETO/OBRA:	ART:	ARQUIVO:
SINALIZAÇÃO DE VIAS URBANAS	-	-
ASSUNTO:	ESPECIALIDADE:	
PROJETO SINALIZAÇÃO HORIZONTAL/VERTICAL E ALARGAMENTO DE PISTA RUA FELIPE BARRETO	EXECUTIVO	
	01	Nº FOLHA

PROJETO DE SINALIZAÇÃO E ALARGAMENTO DE PISTA
ESCALA 1:3000