
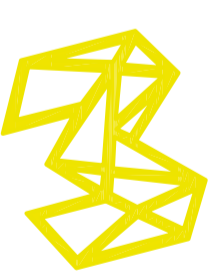


PLANTA - LOCAÇÃO E COBERTURA -
Esc.: 1/125

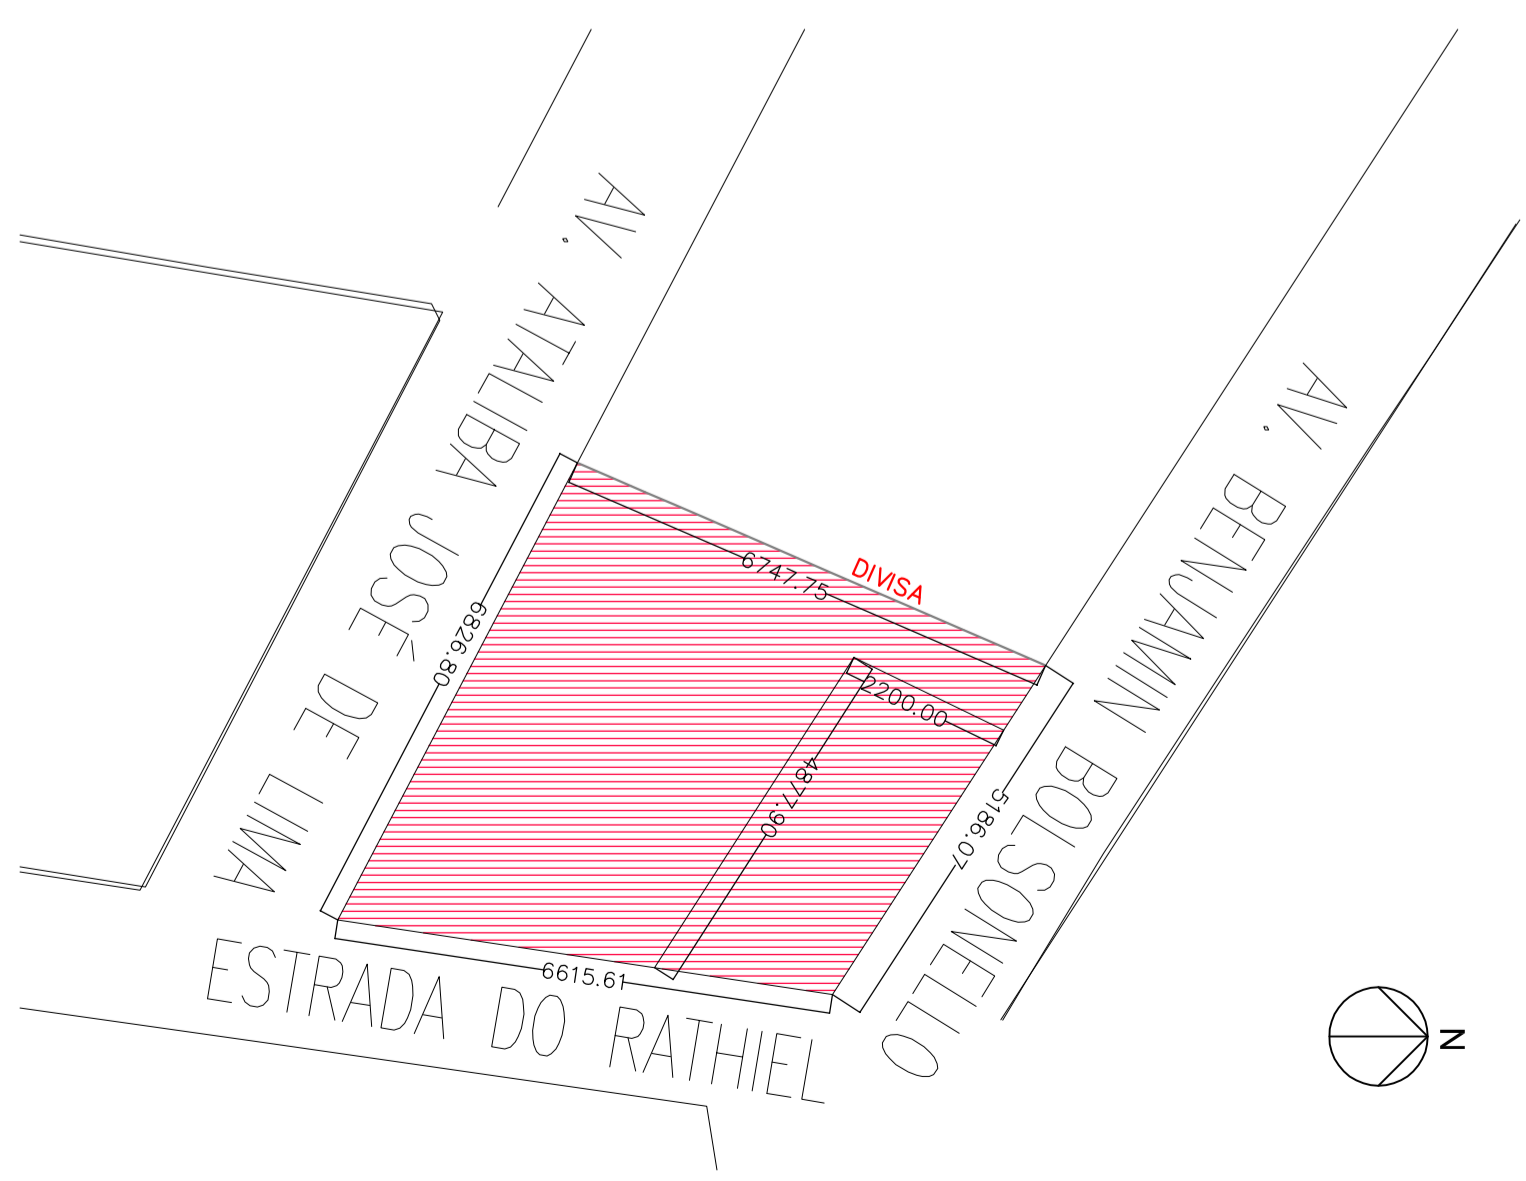

MARINI MENEZES
 ARQUITETURA E INTERIORES

Contatos: (54) 996967057 / (54)991665758 / arquitetas@marinimenezes.com.br
 Lagoa Vermelha / RS - CEP 95300-000

PROPRIETÁRIO:

PREFEITURA CAPÃO BONITO DO SUL
 CENTRO ADMINISTRATIVO

RESPONSÁVEL
 TÉCNICO

JÉSSICA BERTHIER MENEZES
 CAU 170505-9

CARIMBO APROVAÇÃO:

ENDEREÇO:

ESQUINA AVENIDA ATALIBA JOSÉ DE LIMA E ESTRADA DO RATHIEL, CAPÃO BONITO DO SUL - RS

DESCRIÇÃO
 PRANCHA:

PLANTA DE COBERTURA, LOCAÇÃO E SITUAÇÃO

PROJETO:

ARQUITETÔNICO

1.213,71m²

ESCALA:

INDICADA

DATA:

19/09/2019

PRANCHA:

01