PLANTA - PAV. TÉRREO - A= 1018,22m²
Esc. 1/100

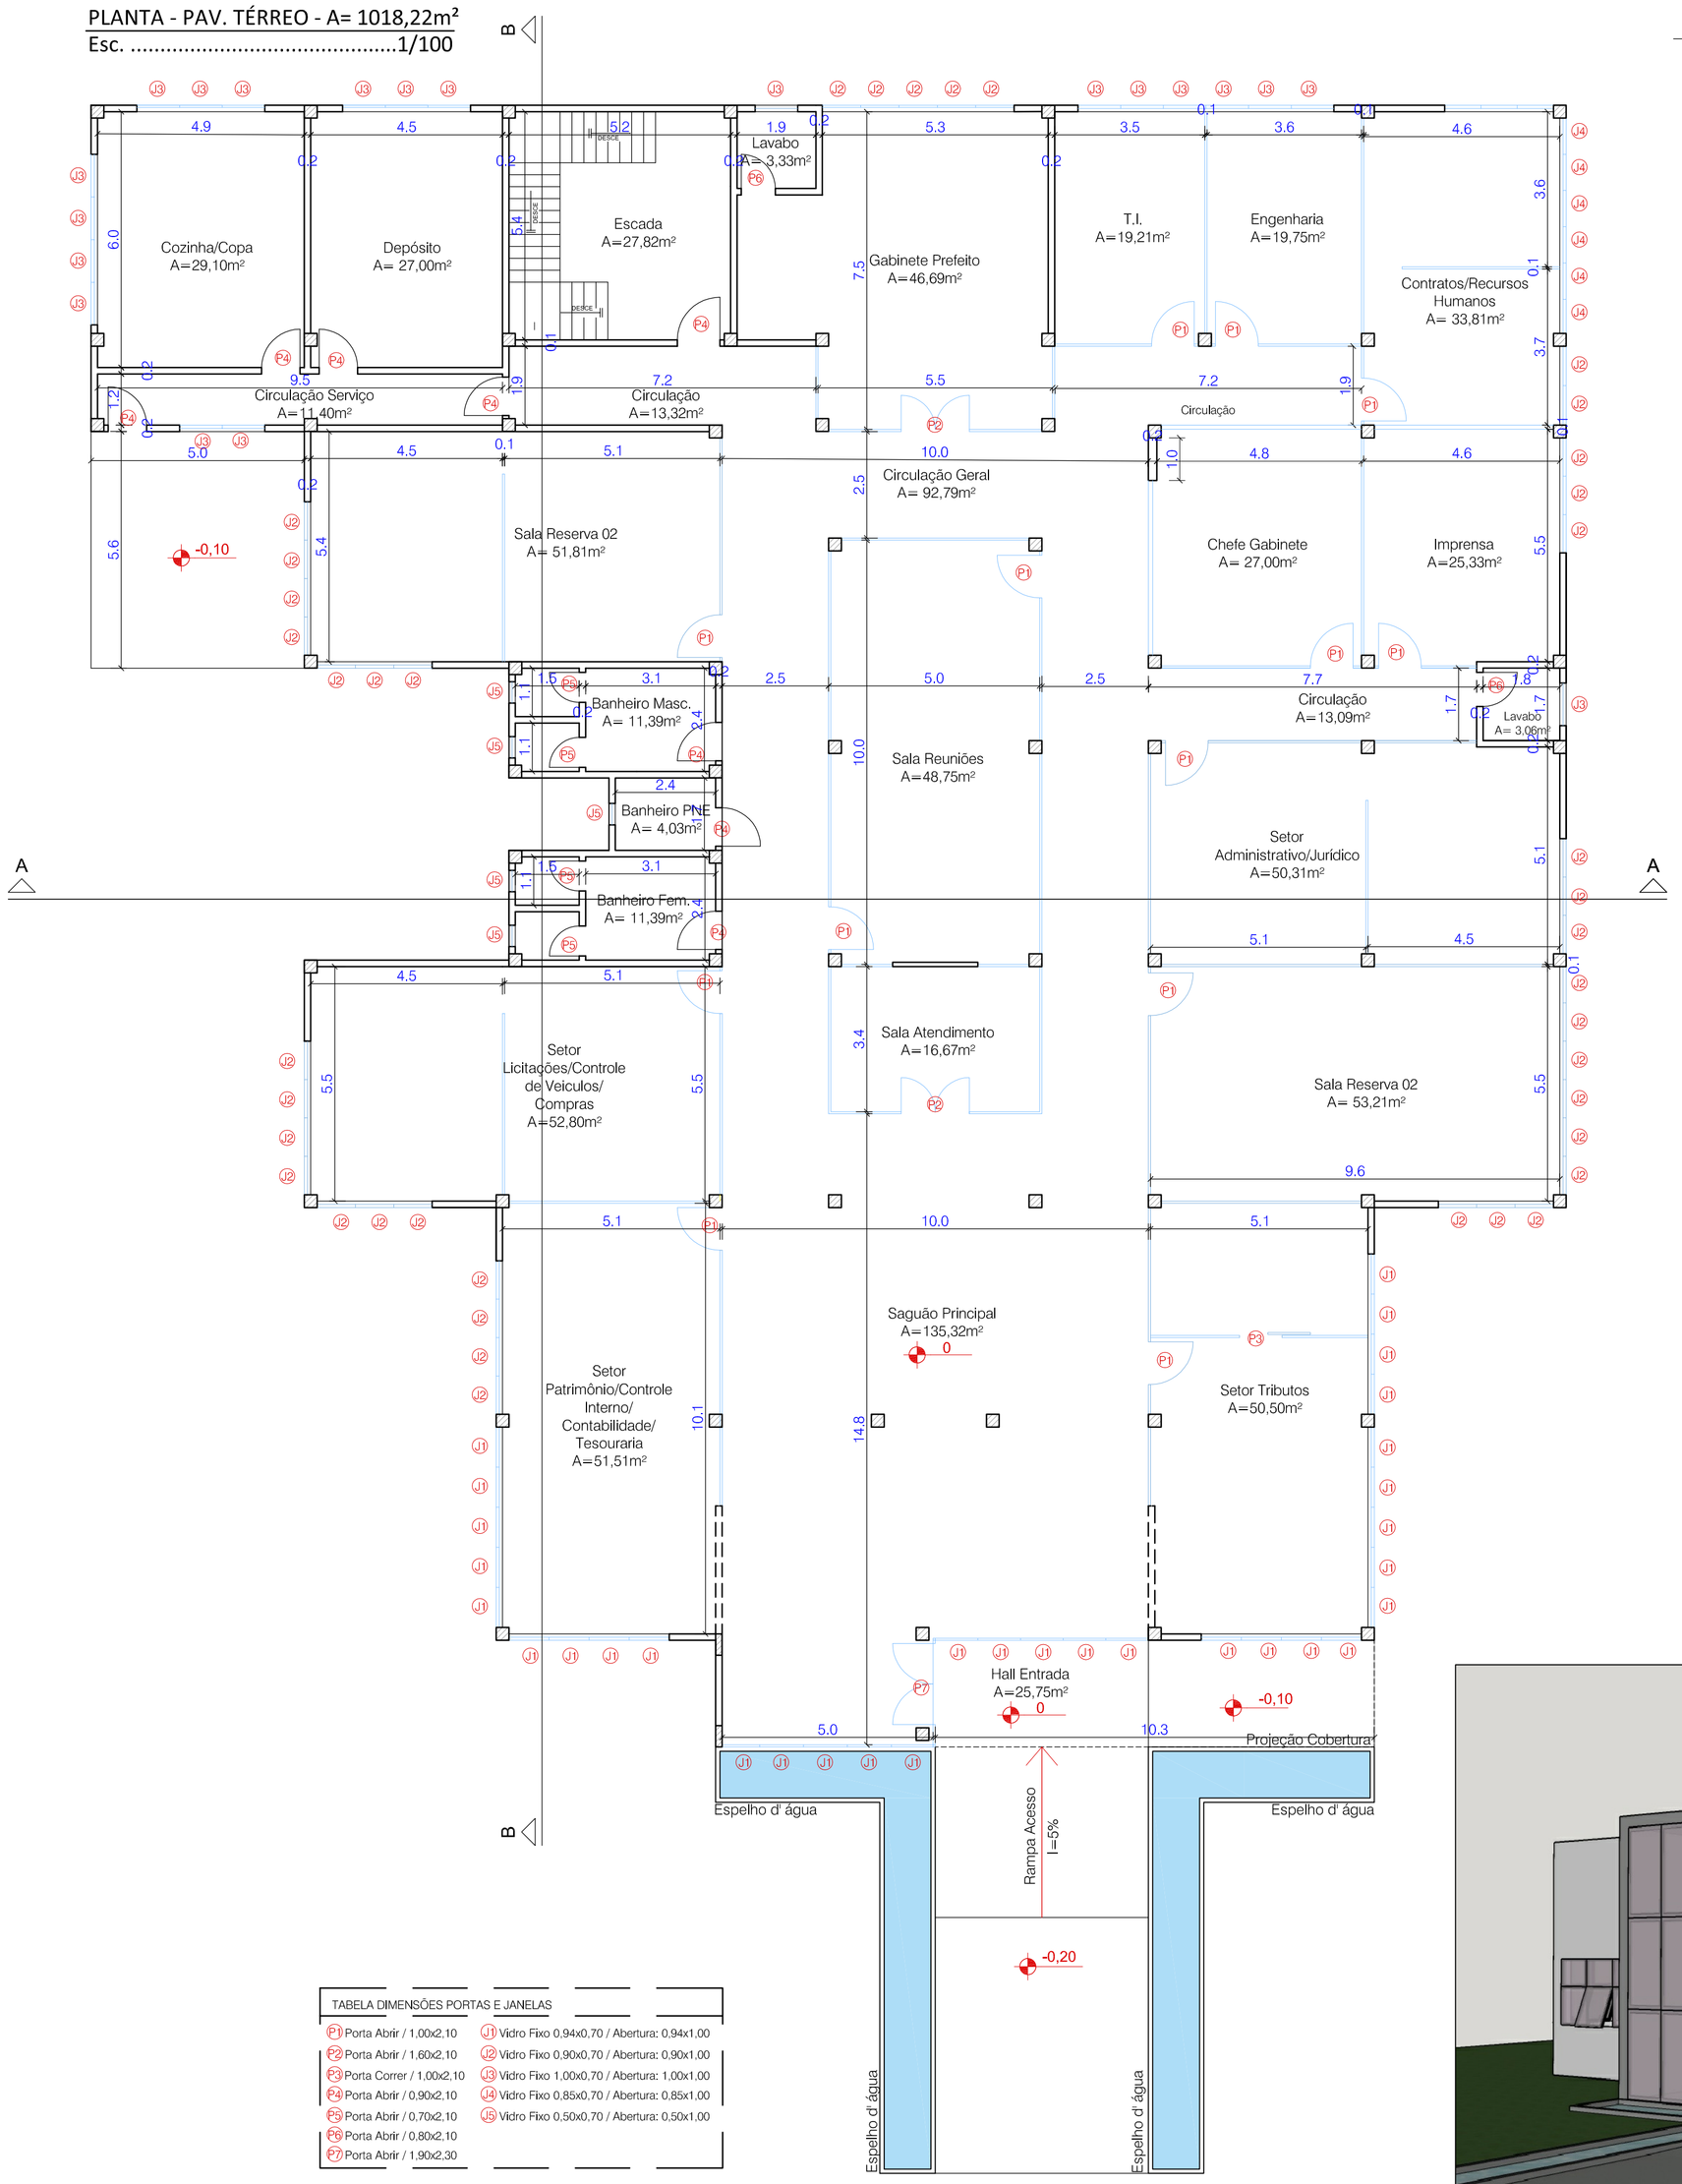

TABELA DIMENSÕES PORTAS E JANELAS	
P1 Porta Abrir / 1,00x2,10	J1 Vidro Fixo 0,94x0,70 / Abertura: 0,94x1,00
P2 Porta Abrir / 1,60x2,10	J2 Vidro Fixo 0,90x0,70 / Abertura: 0,90x1,00
P3 Porta Correr / 1,00x2,10	J3 Vidro Fixo 1,00x0,70 / Abertura: 1,00x1,00
P4 Porta Abrir / 0,90x2,10	J4 Vidro Fixo 0,85x0,70 / Abertura: 0,85x1,00
P5 Porta Abrir / 0,70x2,10	J5 Vidro Fixo 0,50x0,70 / Abertura: 0,50x1,00
P6 Porta Abrir / 0,80x2,10	
P7 Porta Abrir / 1,90x2,30	

PLANTA - PAV. TÉRREO - A= 195,49m²
Esc. 1/100

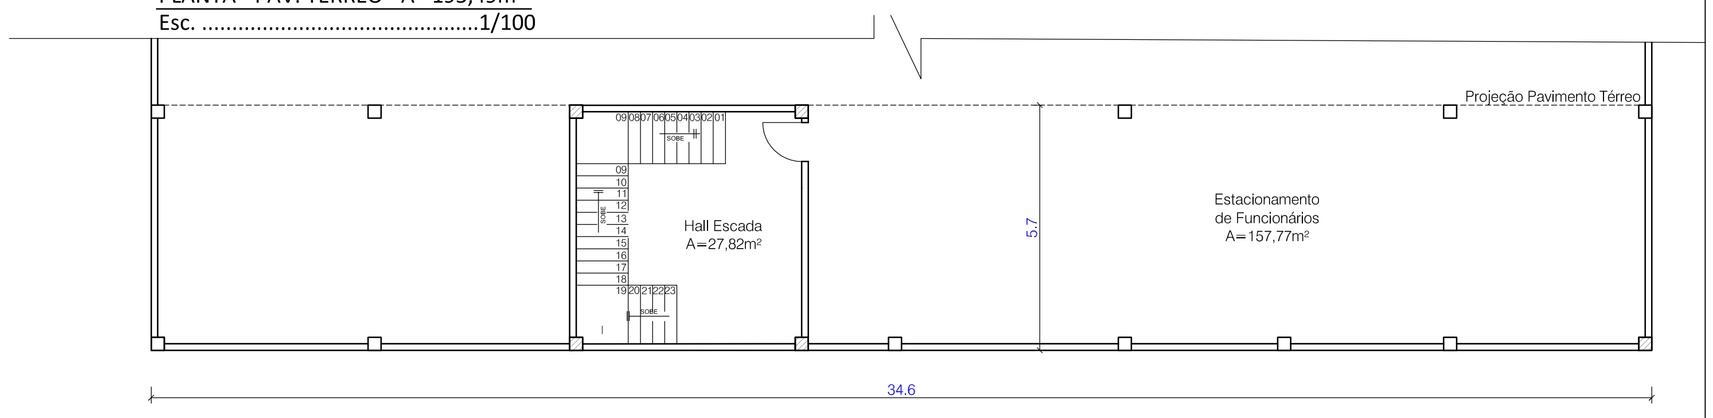

CORTE - AA' -
Esc. 1/125

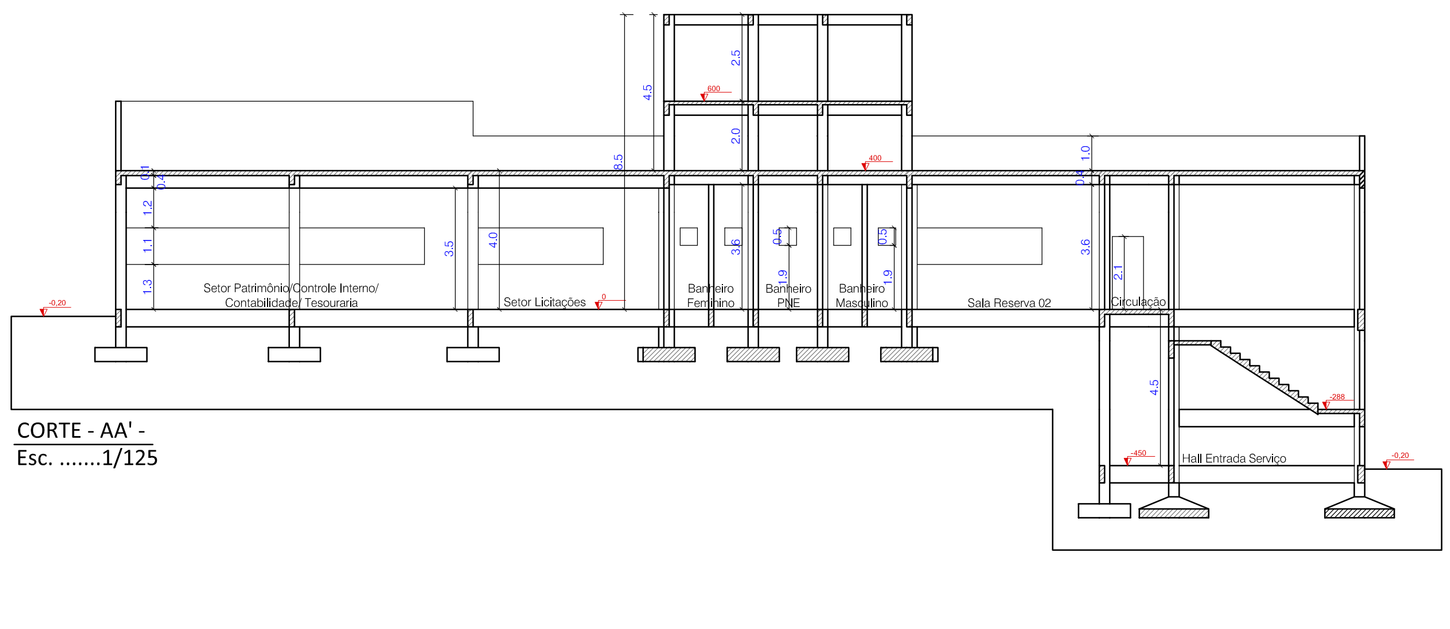

CORTE - BB' -
Esc. 1/125

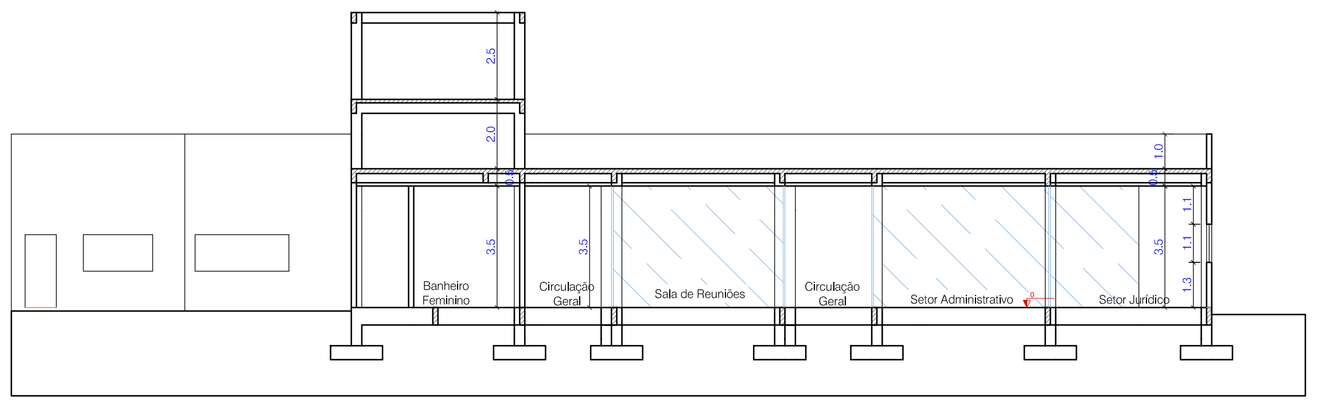

MARINIMENEGAZ
ARQUITETURA E INTERIORES

Contatos: (54) 996967057 / (54)991665758 / arquitetas@marinimenegaz.com.br
Lagoa Vermelha / RS - CEP 953000-000

CARIMBO APROVAÇÃO:

PROPRIETÁRIO:
PREFEITURA CAPÃO BONITO DO SUL
CENTRO ADMINISTRATIVO

RESPONSÁVEL TÉCNICO
JÉSSICA BERTHIER MENEGAZ
CAU 170505-9

ENDEREÇO:
ESQUINA AVENIDA ATALIBA JOSÉ DE LIMA E ESTRADA DO RATHIEL, CAPÃO BONITO DO SUL - RS

DESCRIÇÃO PRANCHA: PLANTA BAIXA TÉRREO, SEMI - ENTERRADO, CORTES E PERSPECTIVA

PROJETO: ARQUITETÔNICO

1.213,71m² | ESCALA: INDICADA | DATA: 19/09/2019 | PRANCHA: 02