




FACHADA 01
Esc.1/125

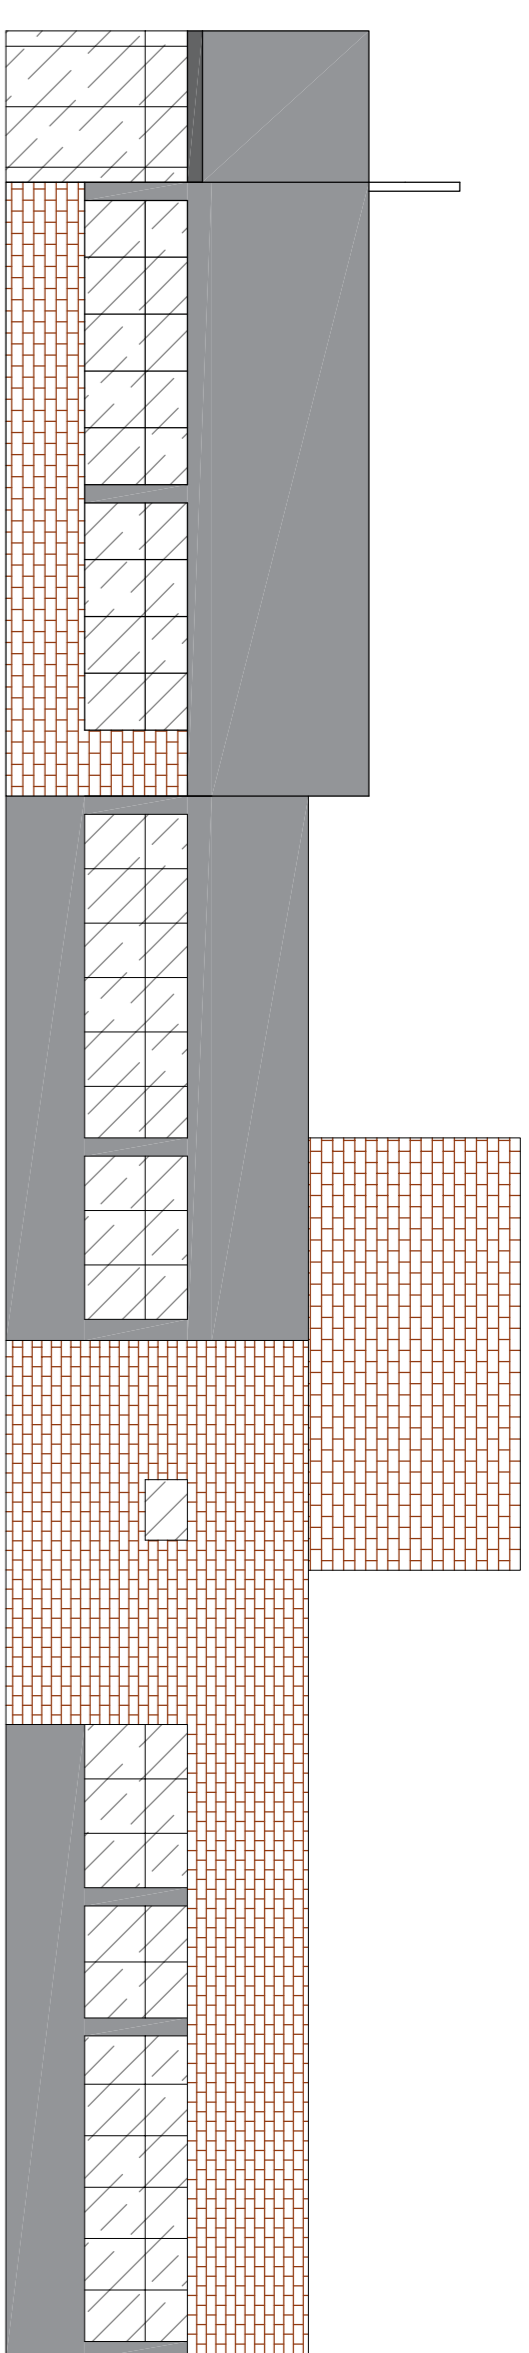

FACHADA 02
Esc.1/125

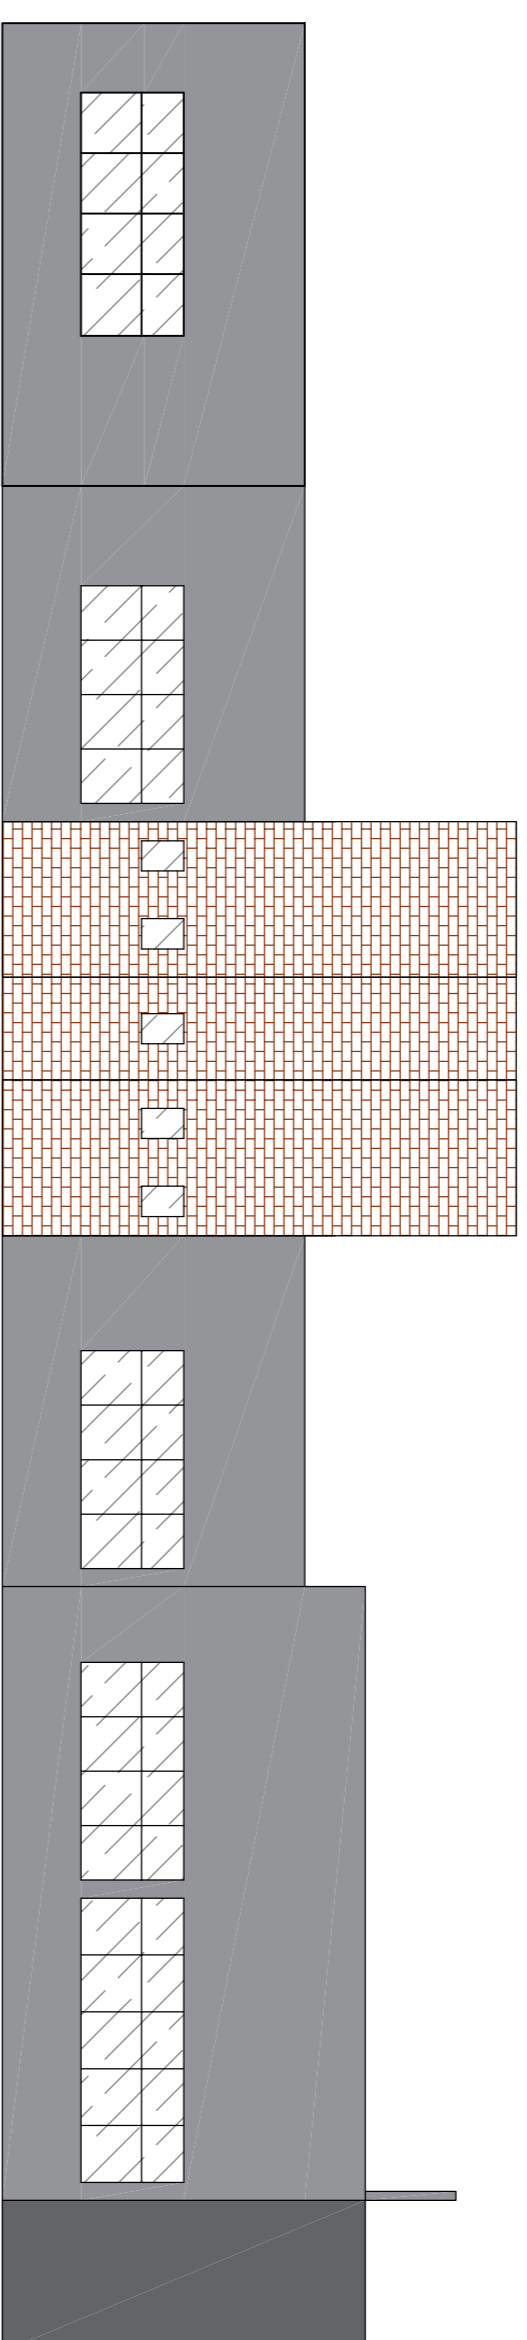

FACHADA 03
Esc.1/125

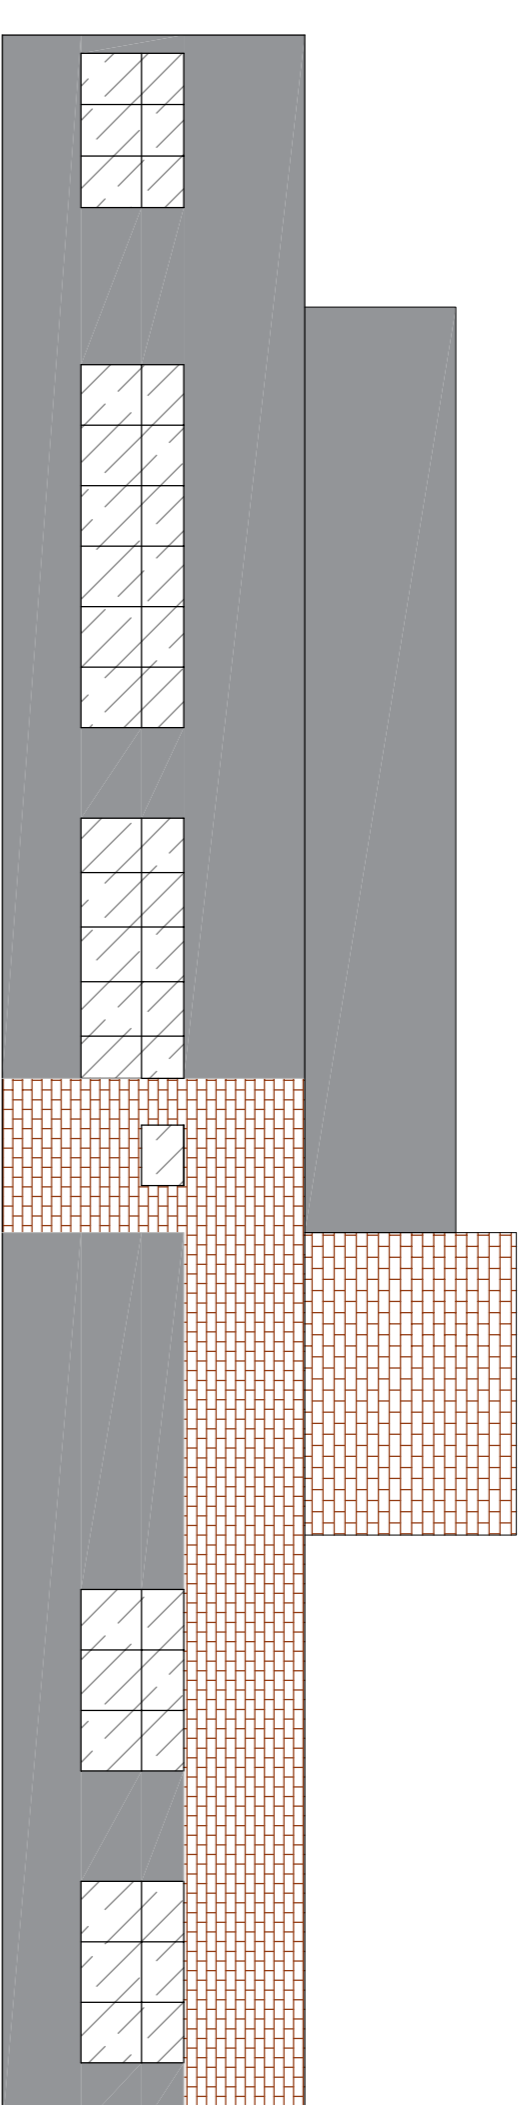


FACHADA 04
Esc.1/125



PERPECTIVA FRONTAL
IMAGEM SEM ESCADA



PERPECTIVA LATERAL D
IMAGEM SEM ESCADA

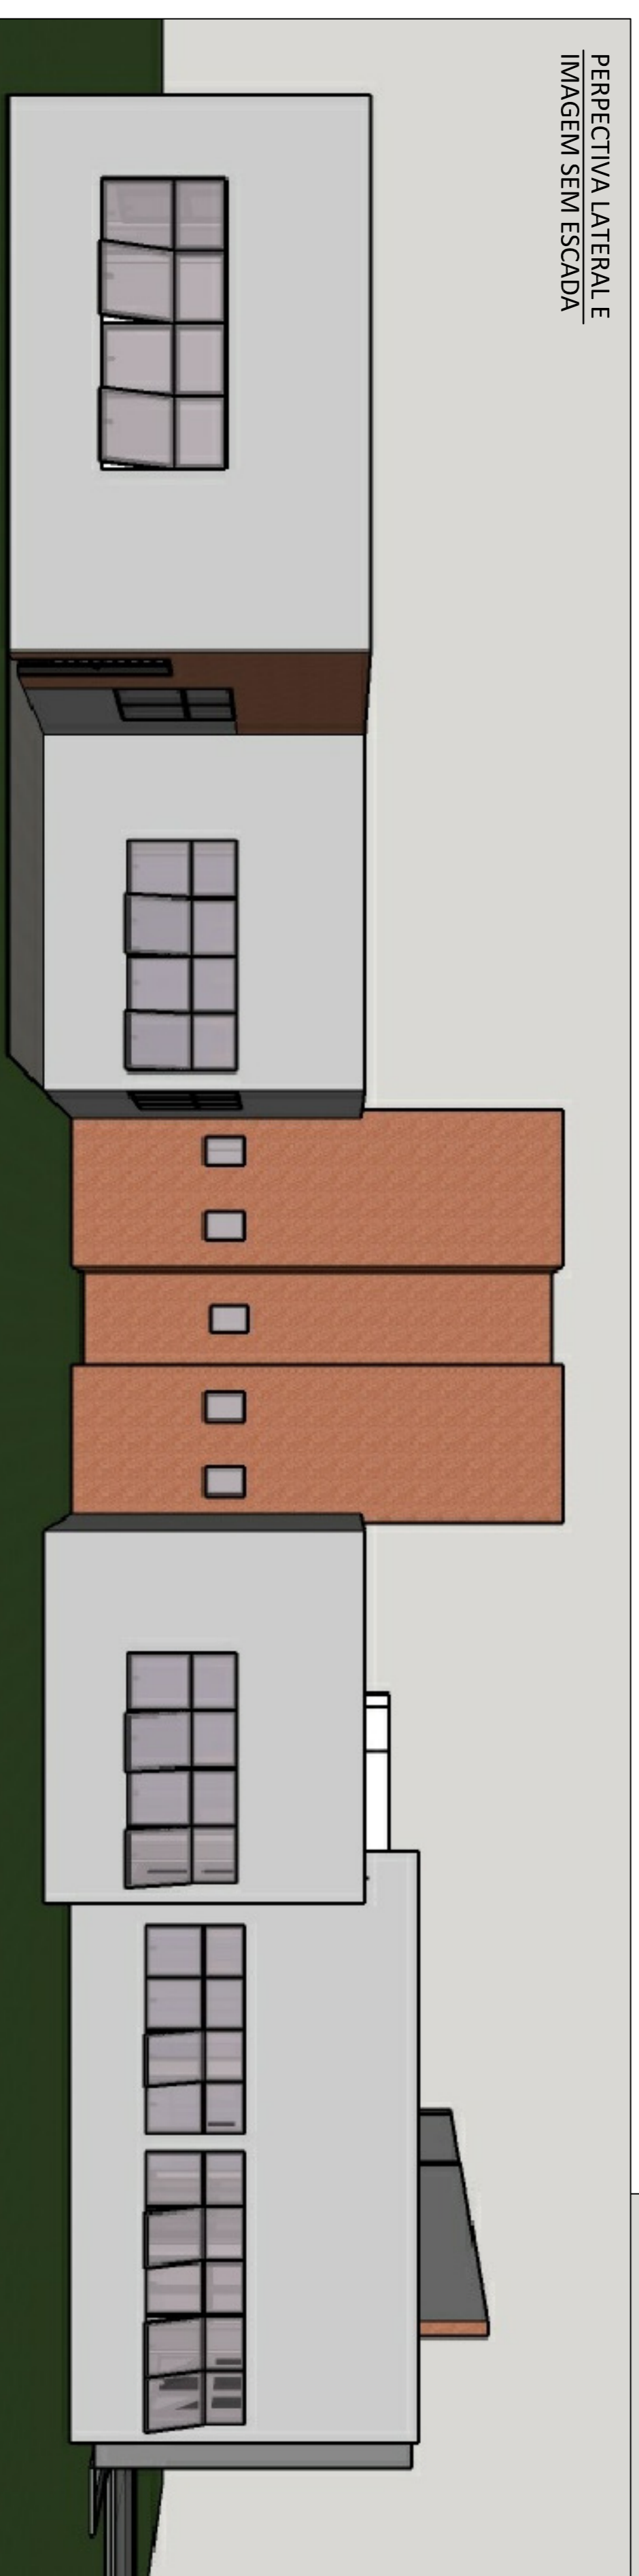

PERPECTIVA LATERAL E
IMAGEM SEM ESCADA



MARINI MENEZES
ARQUITETURA INTERIORES

Contatos: (54) 996967057 / (54)991565758 / arquitetura@marinimenezes.com.br
Lagoa Vermelha / RS - CEP 95300-000

PROJETADO: RESPONSÁVEL TÉCNICO

JESSICA BERTHER MENEZES
CAU 170505-9

ENDEREÇO: ESQUINA AVENIDA ATALUBA, JOSÉ DE LIMA, E ESTRADA DO BALTHIEL, CAPÃO BONITO DO SUL - RS

DESIGNAÇÃO PRANÇIA: FACHADAS E PERSPECTIVAS PROJETO: ARQUITETÔNICO

1.213,71m² ESCALA: INDICADA DATA: 19/09/2019 PRANÇIA: 03

CARIMBO APROVAÇÃO: