




2 FECHAMENTO FUNDOS
ESCALA 1:100

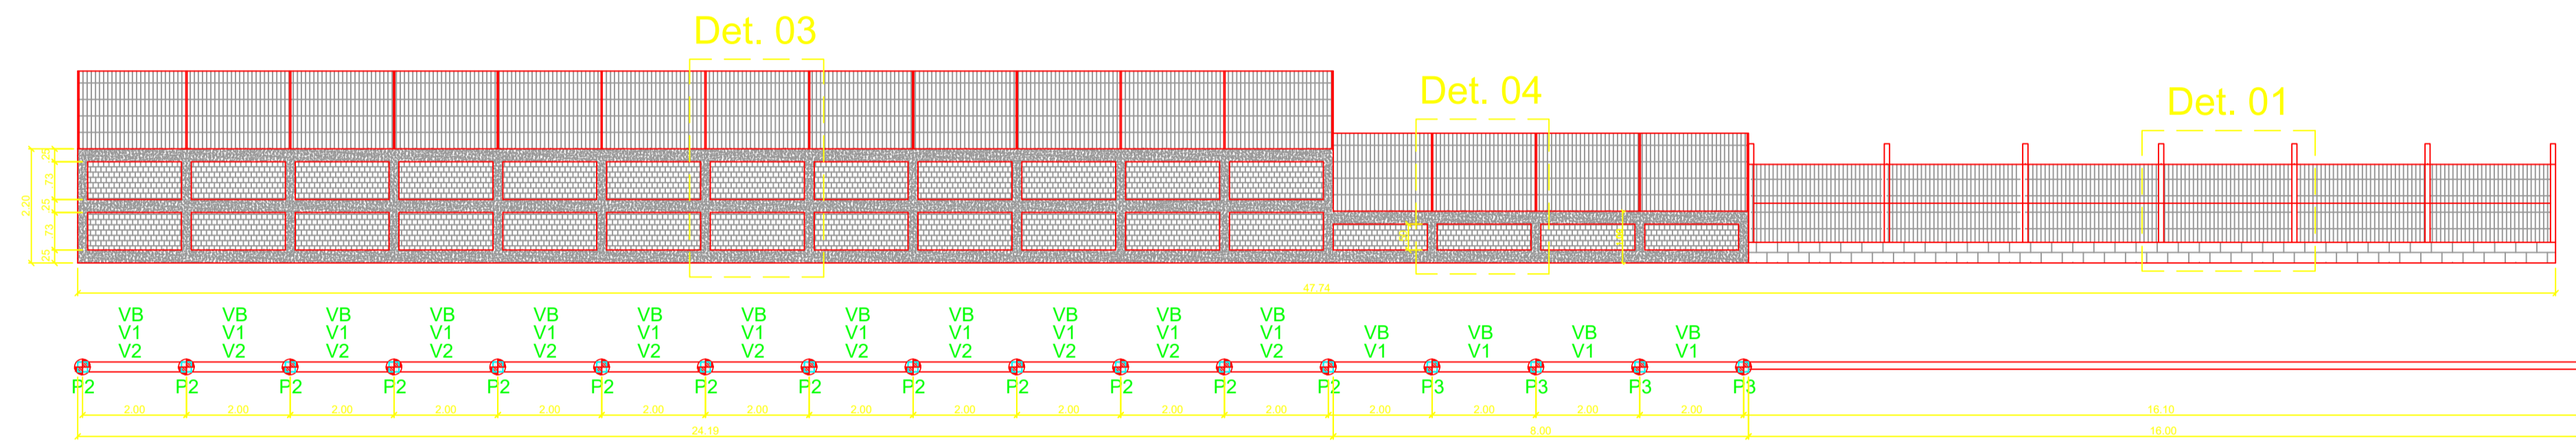

3 FECHAMENTO LATERAL
ESCALA 1:100

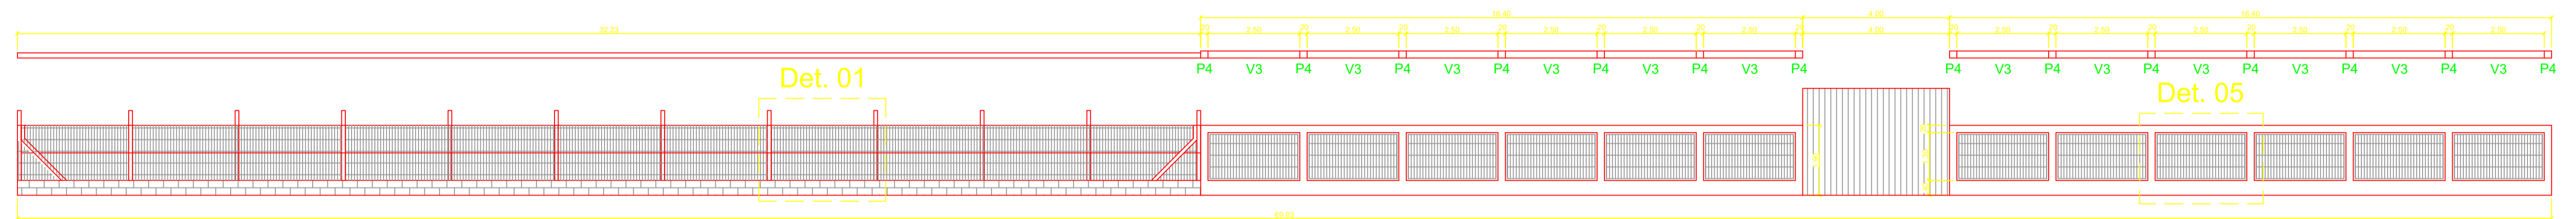

4 FECHAMENTO FRENTE
ESCALA 1:100

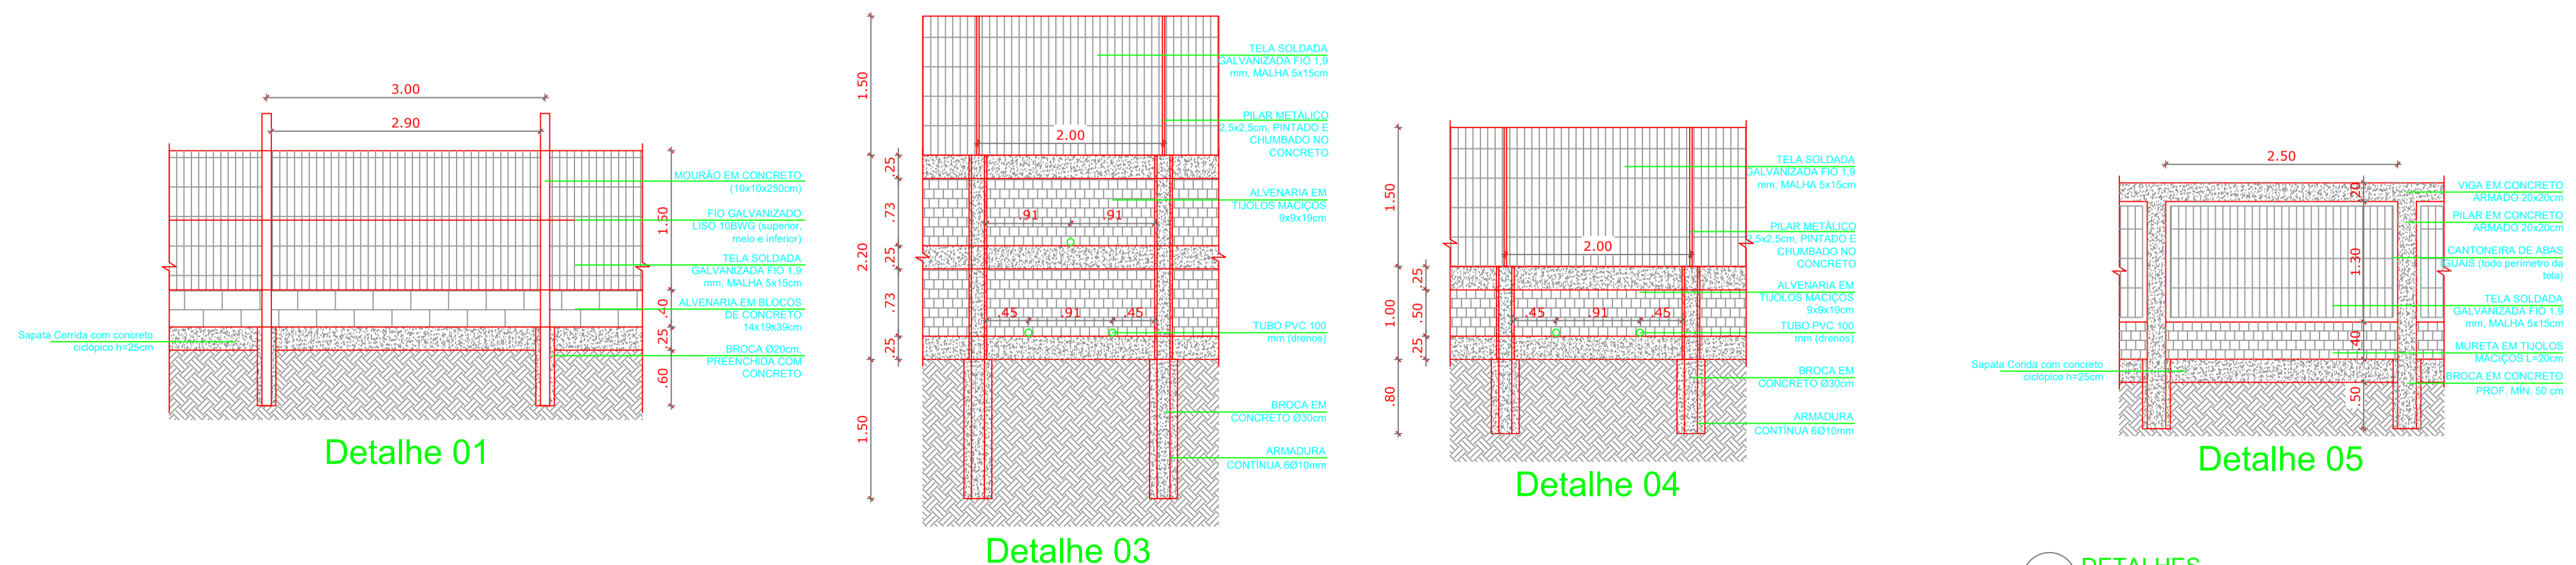

5 DETALHES
ESCALA 1:50

<p>PREFEITURA CAPÃO BONITO DO SUL</p>	TÍTULO	Fechamento da Escola	DATA	01/10/2021	DESENHO	AR-02
	RESPONSÁVEL TÉCNICO	Fernando Mulferno Junior Engenheiro Civil e Segurança do Trabalho CREA-RS 219689		PROPRIETÁRIO	Prefeitura Municipal do Capão Bonito do Sul	
ENDEREÇO	Escola Horácio Severo da Costa - Distrito de Barretos - Capão Bonito do Sul - RS					
UNIDADE	Metros	ESCALA	Indicada	ASSUNTO:	Planta geral/ detalhes	
<small>ESTE PROJETO É PROTEGIDO PELA LEI DE DIREITO AUTORAL Nº 9.610/98. NÃO É PERMITIDA A REPRODUÇÃO OU EXECUÇÃO SEM A AUTORIZAÇÃO PRÉVIA DOS RESPONSÁVEIS ACIMA CITADOS.</small>						