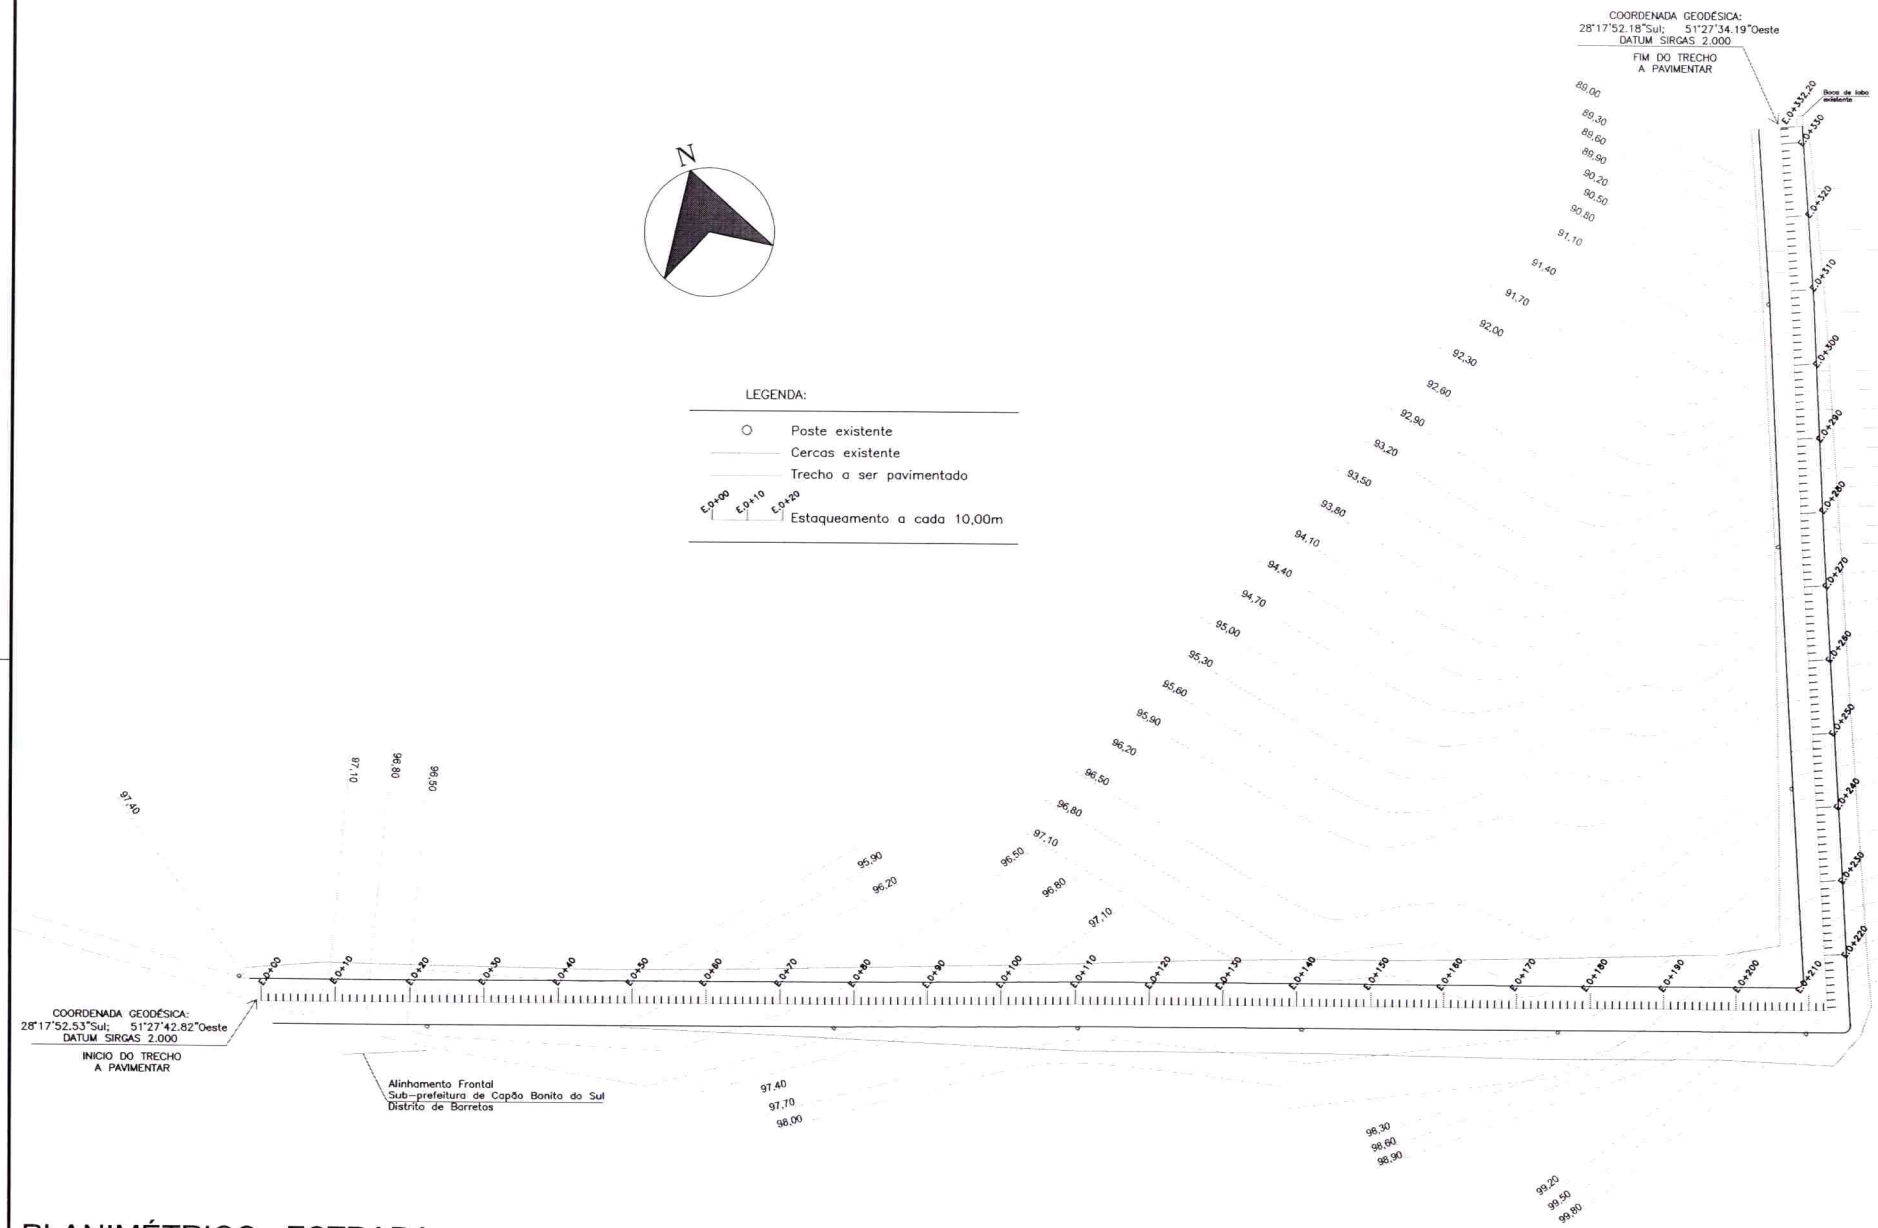

PLANIMÉTRICO - ESTRADA

esc 1:350

PREFEITURA CAPÃO BONITO DO SUL	TÍTULO: Pavimentação de Rua Municipal em Paver	
RESPONSÁVEL TÉCNICO: Fernando Mulheiro Junior, Engenheiro Civil e Segurança do Trabalho, CREA-RS 215689	PROPRIETÁRIO: Prefeitura Municipal do Capão Bonito do Sul, CNPJ: 04.215.971/0001-00	DATA: 21/03/2022
		DESENHO: AR-01
ENDEREÇO: Rua do Colégio e Rua Martins - Distrito de Barretos -Capão Bonito do Sul		AREA TOTAL A PAVIMENTAR: 1.915,00m²
UNIDADE: esquadrias: cm / cotas: m	ESCALA: Indicada	ASSUNTO: Levantamentos/Detalhes/Pavimentação/Drenagem

DATA PROJETO É PROPRIEDADE DA LEI DE DIREITO AUTORAL, NÃO É PERMITIDA A REPRODUÇÃO DA CÓPIA SEM A AUTORIZAÇÃO PRÉVIA DOS RESPONSÁVEIS LEGAIS DESTA OBRA

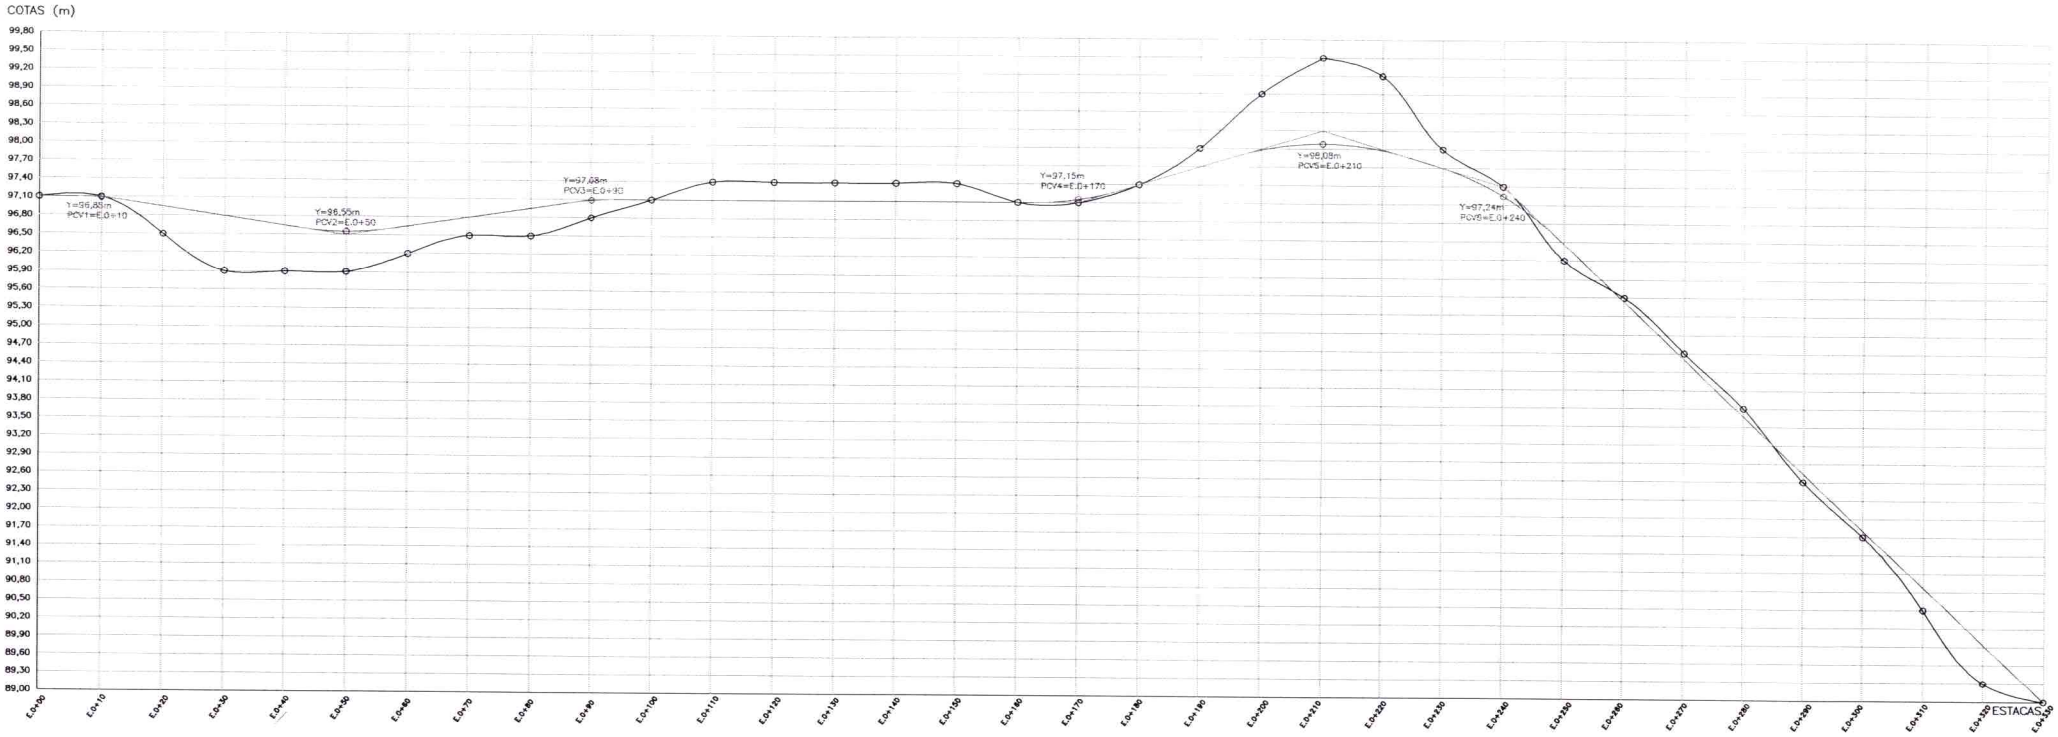

PERFIL LONGITUDINAL - ESTRADA

esc 1:425

PREFEITURA CAPÃO BONITO DO SUL	TÍTULO: Pavimentação de Rua Municipal em Paver	
RESPONSÁVEL TÉCNICO: Fernando Multitêmo Júnior, Engenheiro Civil e Segurança do Trabalho, CREA-RS 215689	PROPRIETÁRIO: Prefeitura Municipal do Capão Bonito do Sul, CNPJ: 04.215.971/0001-00	DATA: 21/03/2022
		DESENHO: AR-02
ENDEREÇO: Rua do Colégio e Rua Martins - Distrito de Barretos -Capão Bonito do Sul		ÁREA TOTAL A PAVIMENTAR: 1.915,00m²
UNIDADE: esquadrias: cm / cotas: m	ESCALA: Indicada	ASSUNTO: Levantamentos/Detalhes/Pavimentação/Drenagem

DATE PROJETO É PROTEGIDO PELA LEI DE DIREITO AUTORAL NO ENTRE MAIS E PERMITIDA A REPRODUÇÃO, EXECUÇÃO, SEM A APROVAÇÃO PRÉVIA DA RESPONSABILIDADE CIVIL

DETALHE BOCA DE LOBO

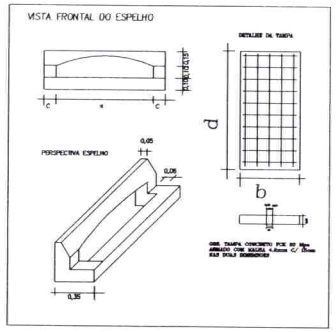

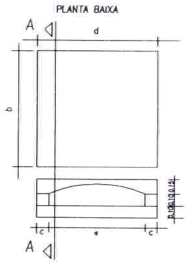

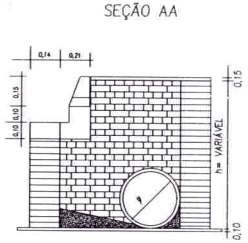

QUADRO DE DIMENSÕES				
DIÂMETRO (cm)	a (cm)	b (cm)	c (cm)	d (cm)
⌀ 30	74	53	20	130
⌀ 40	74	53	20	130

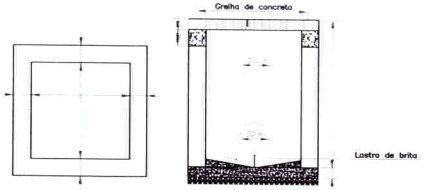

DETALHE BOCA DE LOBO 60x100 cm EM CONCRETO PRÉ-MOLDADO
Sem escala

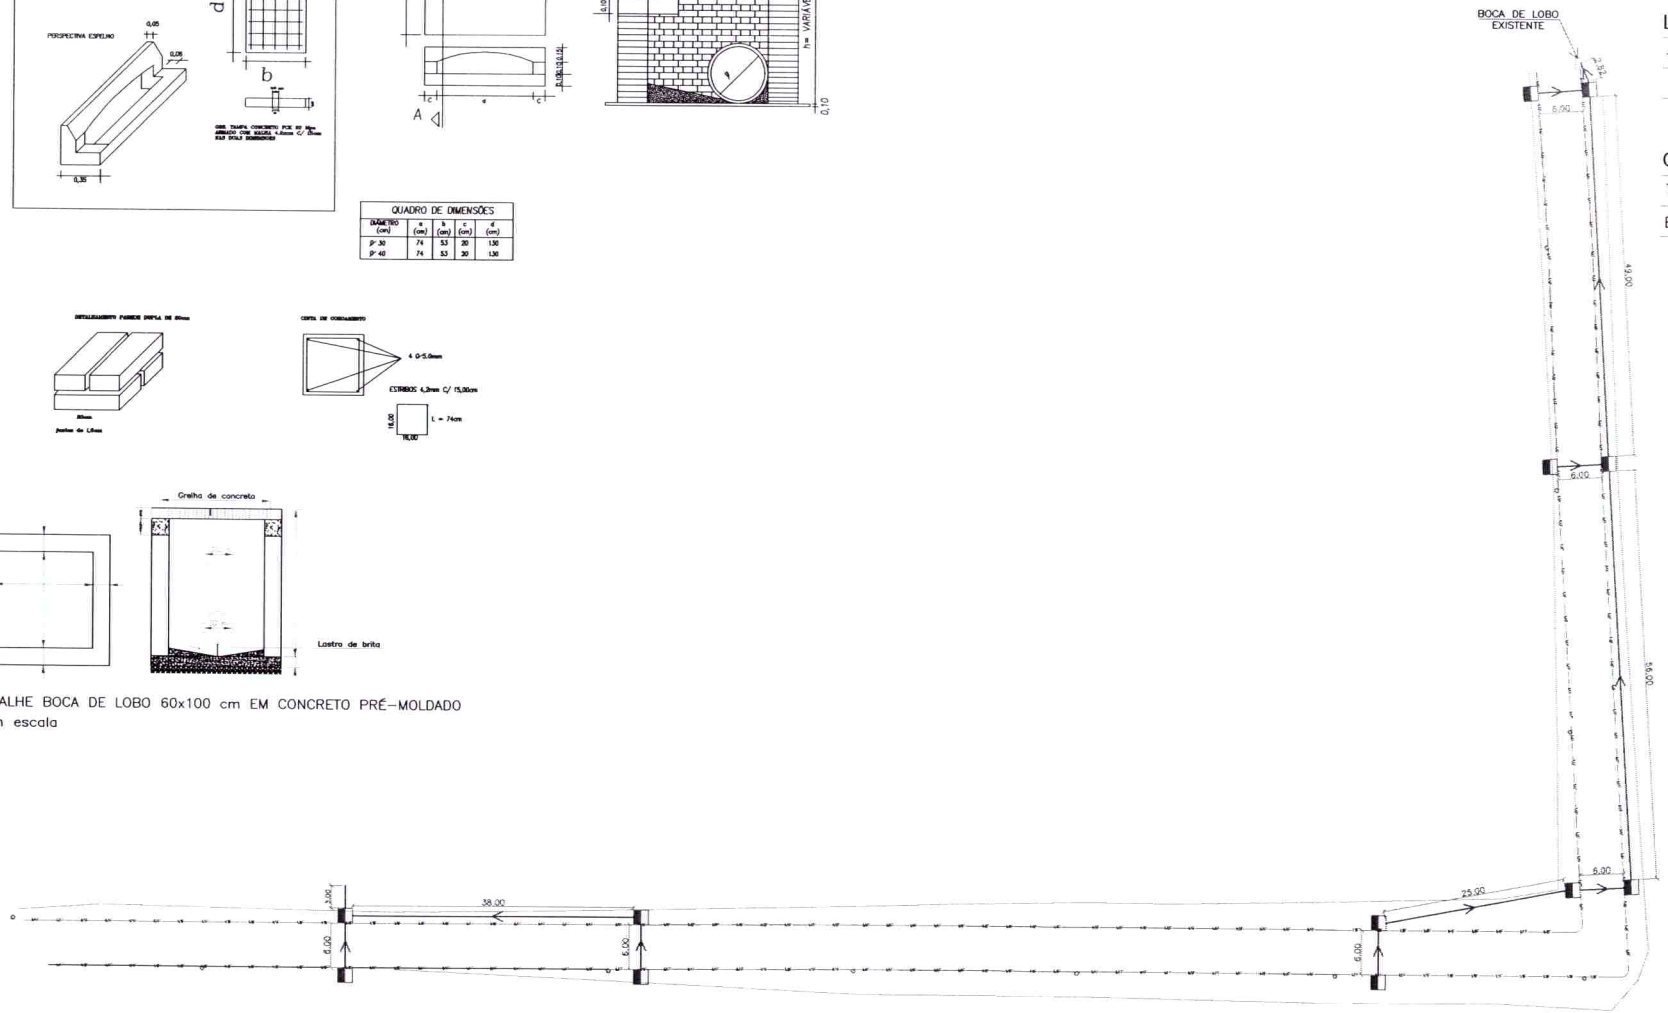

LEGENDA

- Tubulação de concreto DN 40 cm, i = 1%
- Boca de lobo

QUANTITATIVOS

Tubulação de concreto DN 40 cm	210,00m
Boca de lobo	12 un.

DRENAGEM PLUVIAL

esc 1:350

PREFEITURA CAPÃO BONITO DO SUL	TÍTULO: Pavimentação de Rua Municipal em Paver	
RESPONSÁVEL TÉCNICO: Fernando Multiérmo Júnior, Engenheiro Civil e Segurança do Trabalho, CREA-RS 215689	PROPRIETÁRIO: Prefeitura Municipal do Capão Bonito do Sul, CNPJ: 04.215.971/0001-00	DATA: 21/03/2022
		DESENHO: AR-03
ENDEREÇO: Rua do Colégio e Rua Martins - Distrito de Barreiros -Capão Bonito do Sul		ÁREA TOTAL A PAVIMENTAR: 1.915,00m²
UNIDADE: esquadrias: cm / cotas: m	ESCALA: Indicada	ASSUNTO: Levantamentos/Detalhes/Pavimentação/Drenagem

ESTE PROJETO É PROPRIEDADE PARA USO DE PROPRIETÁRIO, FORMA, SE SUBSTITUIR E REPRODUÇÃO DO CONTEÚDO SOMA A INTERDIÇÃO PRÉVIA DOS RESPONSÁVEIS ACIMA CIDADOS.

Sinais de Regulamentação Circular		
Forma	Cor	
Obrigação/restrição / Proibição	Fundo	Branco
	Simbolo	Preta
	Tarja	Vermelha
	Orla	Vermelha
	Letra	Preta
	Fonte Letra	Arial

Via	Diâmetro (m)	Tarja (m)	Orla (m)
Urbana	0,40	0,040	0,040

Sinais de Advertência		
Forma	Cor	
	Fundo	Amarela
	Simbolo	Preta
	Orla interna	Preta
	Orla externa	Amarela
	letra	Preta

Via	Lado min (m)	Orla interna min (m)	Orla externa min (m)
Urbana	0,45	0,018	0,009

Sinais de Regulamentação Octagonal			
Forma	Código	Cor	
	R-1	Fundo	Vermelha
		Orla interna	Branca
		Orla externa	Vermelha
		Letra	Branca
		Fonte Letra	Arial

Via	Lado (m)	Orla interna (m)	Orla externa (m)
Urbana	0,25	0,020	0,010

DETALHE 02 – PLACAS DE SINALIZAÇÃO
Sem escala

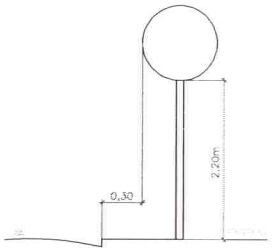

DETALHE 03– LOCAÇÃO DE PLACAS DE SINALIZAÇÃO
Sem escala

DETALHE 01 – FAIXA DE SEGURANÇA
Sem escala

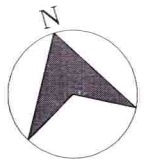

LEGENDA

- Placa no poste de sustentação
- R-25a = Vire à esquerda
- R-25b = Vire à direita
- R-1 Parada obrigatória
- R-19 Velocidade máx. permitida 30km/h
- A-32b Passagem sinalizada de pedestres

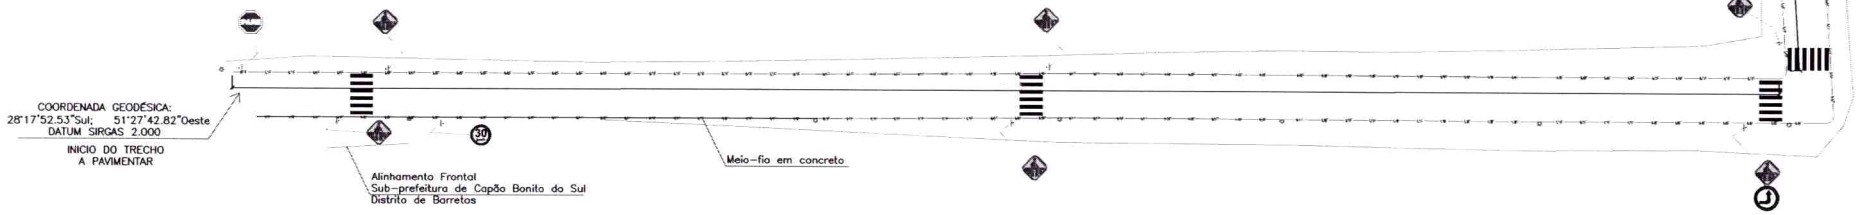

SINALIZAÇÃO HORIZONTAL E VERTICAL

esc 1:350

PREFEITURA CAPÃO BONITO DO SUL

TÍTULO: Pavimentação de Rua Municipal em Paver

RESPONSÁVEL TÉCNICO: Fernando Multhleno Junior, Engenheiro Civil e Segurança do Trabalho, CREA-RS 215181

PROPRIETÁRIO: Prefeitura Municipal do Capão Bonito do Sul, CNPJ: 04.215.971/0001-00

DATA: 21/03/2022

DESENHO: AR-04

ENDEREÇO: Rua do Colégio e Rua Martins - Distrito de Barretos -Capão Bonito do Sul

ÁREA TOTAL A PAVIMENTAR: 1.915,00m²

UNIDADE: esquadrias: cm / cotas: m

ESCALA: Indicada

ASSUNTO: Levantamentos/Detalhes/Pavimentação/Drenagem

ESTE PROJETO É PROTEGIDO PELA LEI DE DIREITO AUTORAL Nº 9.610/98. VEDADA A REPRODUÇÃO TOTAL OU PARCIAL SEM AUTORIZAÇÃO PRÉVIA DOS RESPONSÁVEIS TÉCNICOS.