




2 FECHAMENTO FUNDOS
ESCALA 1:100

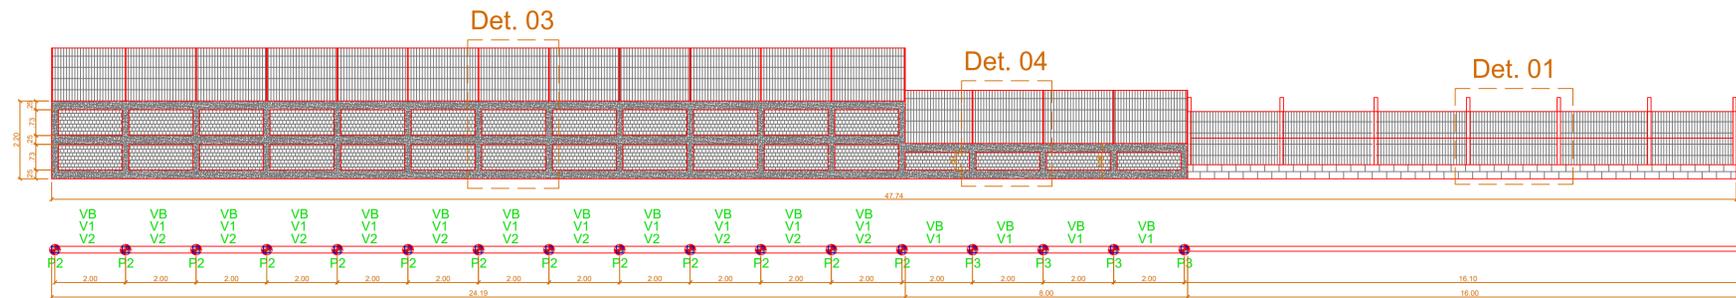

3 FECHAMENTO LATERAL
ESCALA 1:100

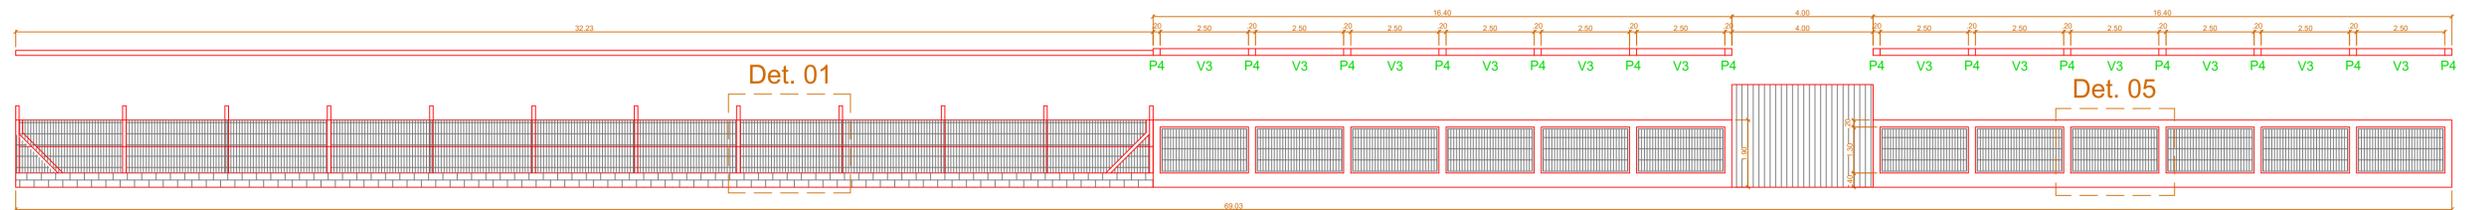

4 FECHAMENTO FRENTE
ESCALA 1:100

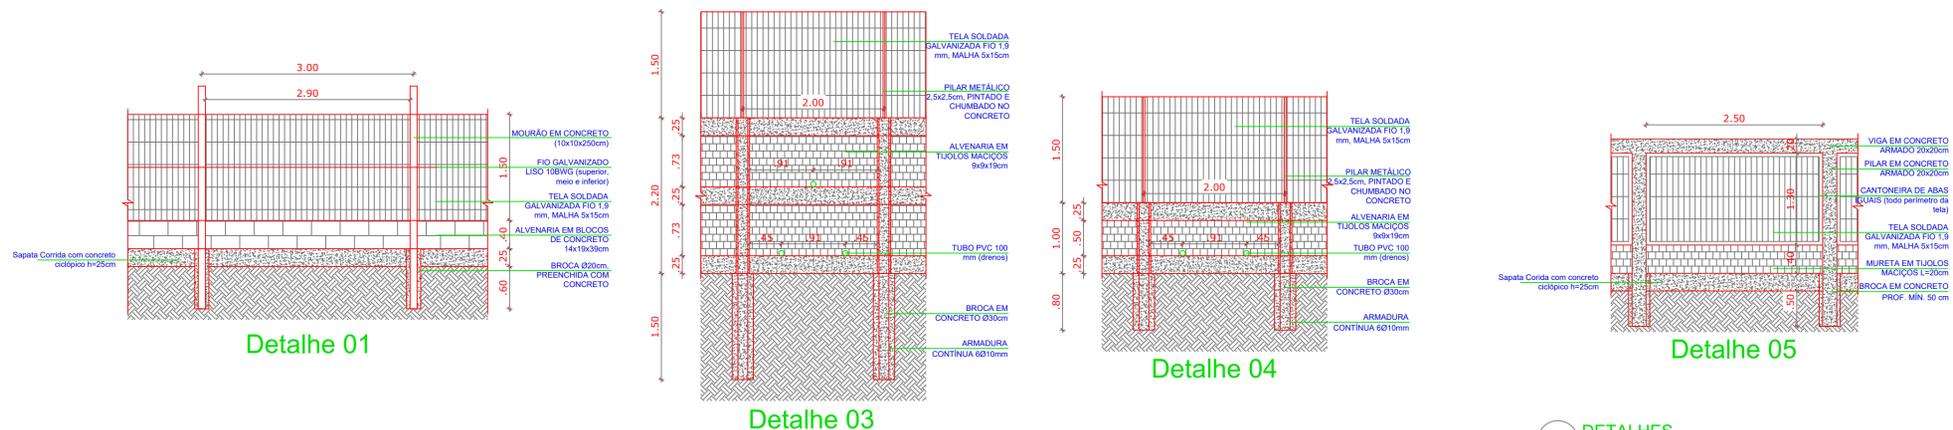

5 DETALHES
ESCALA 1:50

<p>PREFEITURA CAPÃO BONITO DO SUL</p>	<p>TÍTULO: Fechamento da Escola</p> <p>RESPONSÁVEL TÉCNICO: Fernando Multerno Junior Engenheiro Civil e Segurança do Trabalho CREA-RS 215689</p>	<p>DATA: 06/06/2022</p> <p>DESENHO: AR-02</p>
	<p>ENDEREÇO: Escola Horácio Severo da Costa - Distrito de Barretos - Capão Bonito do Sul - RS</p> <p>UNIDADE: Metros</p>	<p>PROPRIETÁRIO: Prefeitura Municipal do Capão Bonito do Sul</p> <p>ASSUNTO: Planta geral/ detalhes</p>

ESTE PROJETO É PROTEGIDO PELA LEI DE DIREITO AUTORAL Nº 9410/98. NÃO É PERMITIDA A REPRODUÇÃO OU EXECUÇÃO SEM A AUTORIZAÇÃO PRÉVIA DOS RESPONSÁVEIS ACIMA CITADOS.