


1 LEVANTAMENTO PLANIALTIMÉTRICO
ESCALA 1:2000

<=Avenida Benjamin
Bolsonello


Estrada Municipal

Esmeralda=>

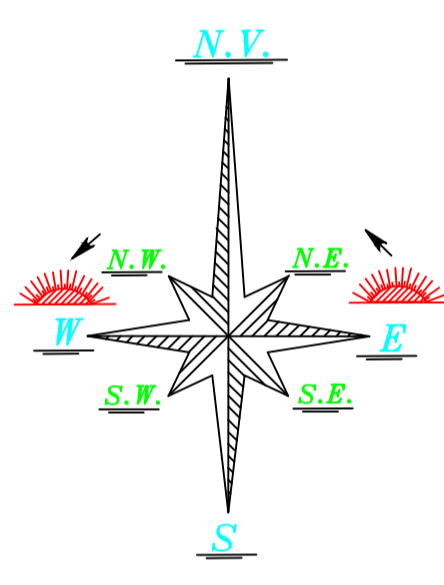

LEGENDA:

CURVAS DE NIVEL 5-5m	
CURVAS DE NIVEL 1-1m	
CERCA	
ESTRADA MUNICIPAL	
LINHA IDEAL	
COTAS	XX.XXX

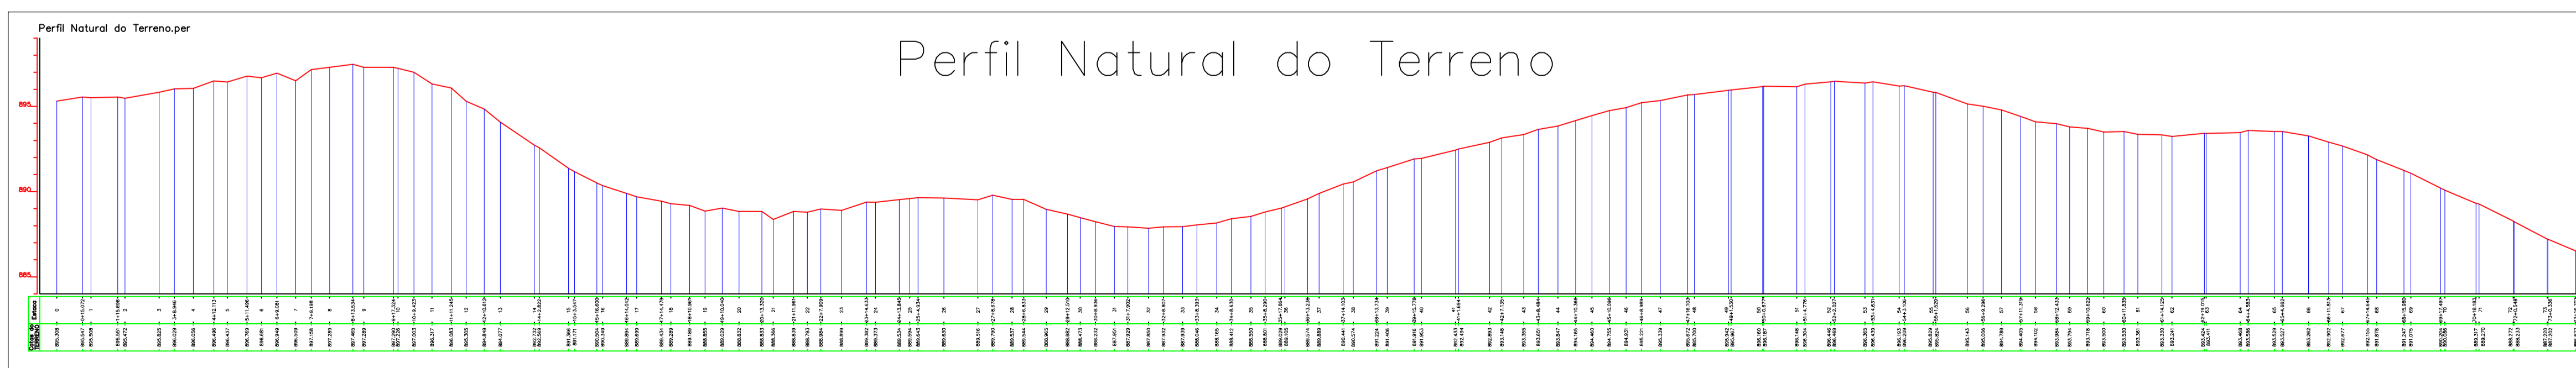

2 PERFIL NATURAL DO TERRENO
SEM ESCALA

TÍTULO	Projeto para Pavimentação de Rua em CBUQ	DATA	29/09/2021	DESENHO	TP-02
RESPONSÁVEL TÉCNICO	Fernando Multerno Junior Engenheiro Civil e Segurança do Trabalho CREA-RS: 215689	PROPRIETÁRIO	Prefeitura Municipal do Capão Bonito do Sul		
ENDEREÇO	Ginásio de Esportes Poliesportivo Clelio Francisco Ramos	ÁREA TOTAL:	16.243,77m²		
UNIDADE	Metros	ESCALA	Indicada	ASSUNTO:	Planta geral/reforma/elétrico
ESTE PROJETO É PROTEGIDO PELA LEI DE DIREITO AUTORAL, Nº 9.610/96. NÃO É PERMITIDA A REPRODUÇÃO OU EXECUÇÃO SEM A AUTORIZAÇÃO PRÉVIA DOS RESPONSÁVEIS ACIMA CITADOS.					