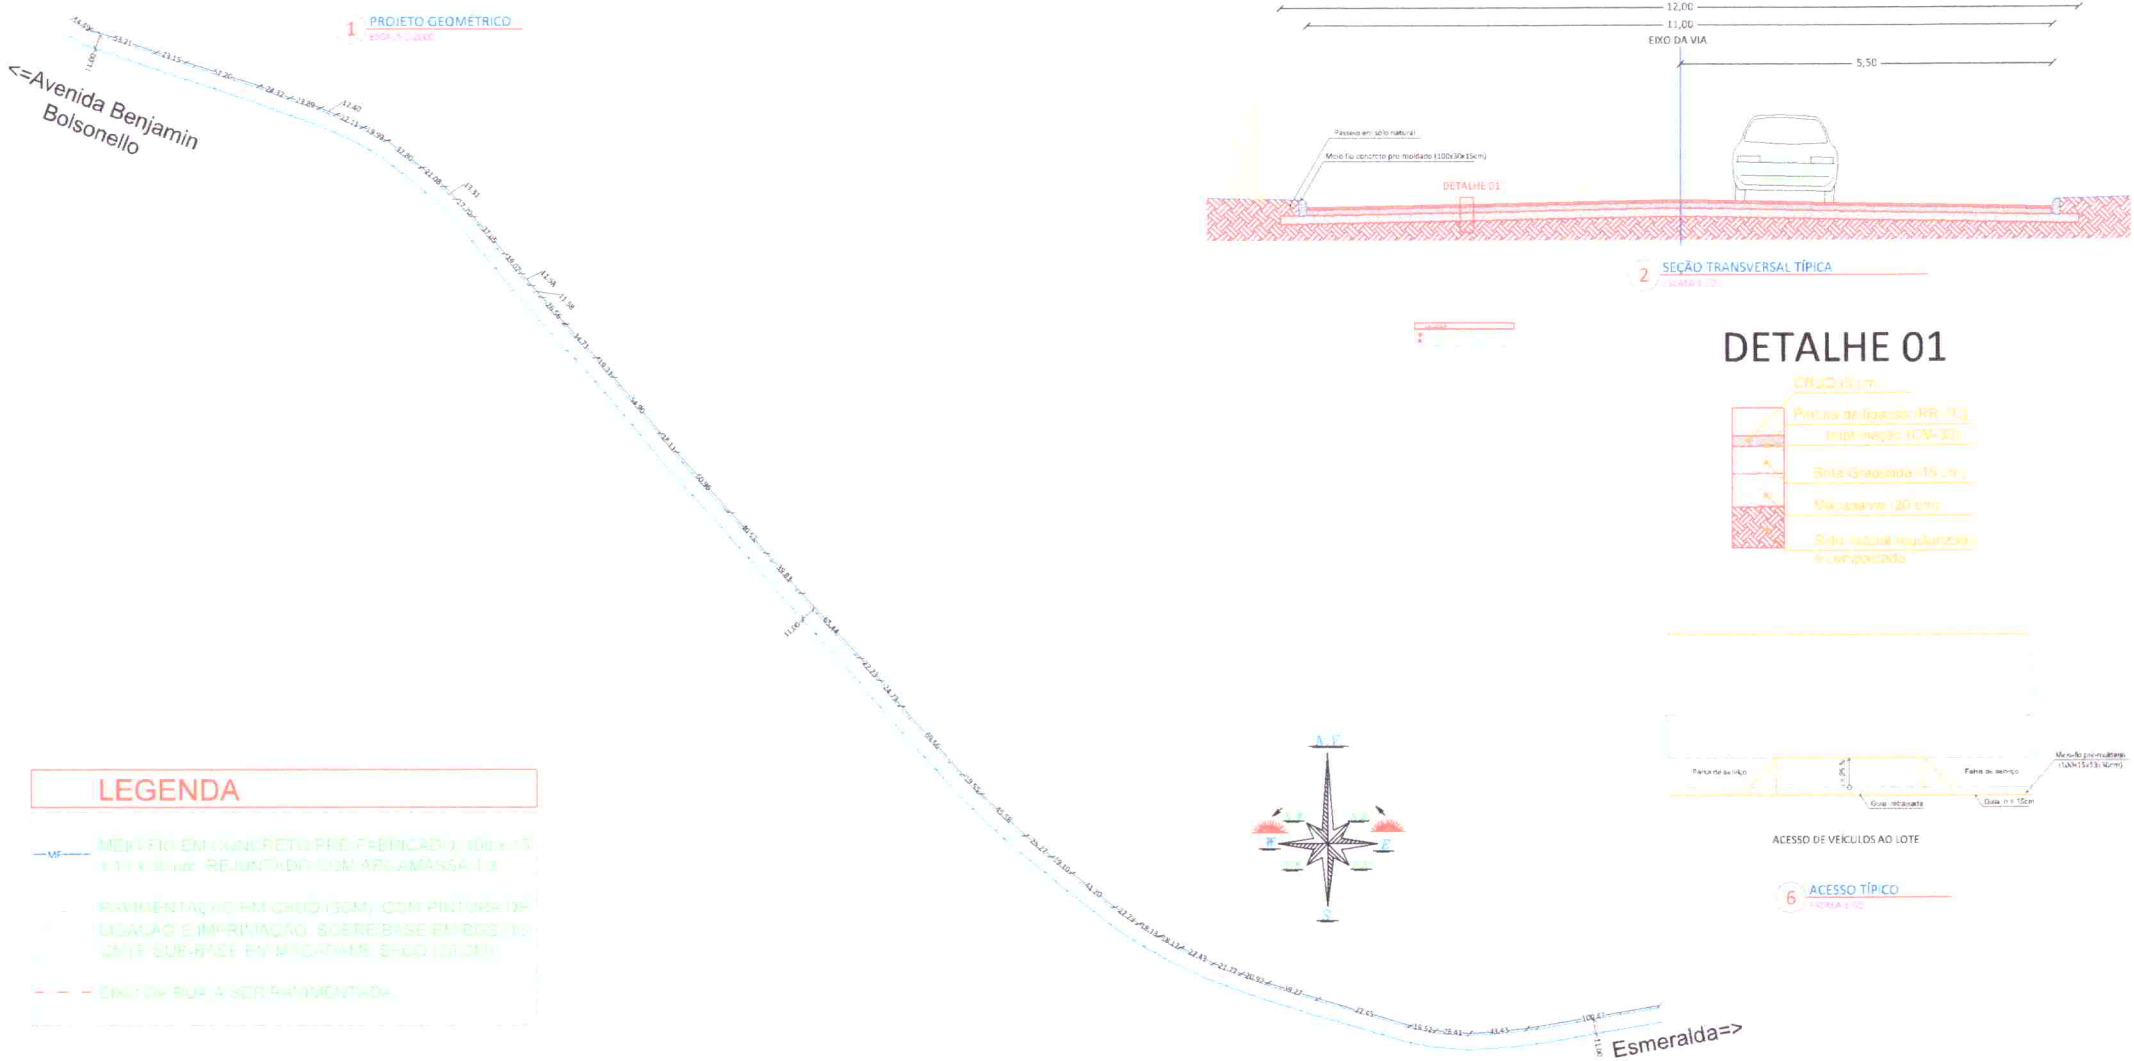

1 PROJETO GEOMÉTRICO
ESCALA 1:2.000

2 SEÇÃO TRANSVERSAL TÍPICA
ESCALA 1:50

DETALHE 01

ACESSO DE VEÍCULOS AO LOTE

6 ACESSO TÍPICO
ESCALA 1:100

LEGENDA

MF — MEIO FIO EM CONCRETO PRÉ-FABRICADO (100 x 15 x 13 x 30 cm) REJUNTADO COM ARGAMASSA 1:3

PAVIMENTAÇÃO EM CBUQ (50M) COM PINTURA DE LIGAÇÃO E IMPRIMAÇÃO SOBRE BASE EM BGS (15 cm) E SUB-BASE EM MACADAME SECO (20 cm)

EIXO DA RUA A SER PAVIMENTADA

3 DISTÂNCIA USINA/PEDREIRA CASEIROS - OBRA: 48,70 KM
SEM ESCALA

4 DISTÂNCIA USINA CHARRUA - OBRA: 90,70 KM
SEM ESCALA

5 DISTÂNCIA USINA PARAÍ - OBRA: 90,70 KM
SEM ESCALA

DMT:
BRITA/MACADAME (mais próxima) = 48,70 km
CBUQ (média 3 usinas mais próximas*) = 76,70 km
*localização das usinas com base na pesquisa das licenças da FEPAM/RS (http://www.fepam.rs.gov.br/licenciamento)

TÍTULO: Projeto para Pavimentação de Rua em CBUQ	DATA: 25/07/2022	DESENHO: TP-01
RESPONSÁVEL TÉCNICO: Fernando Multarino Júnior, Engenheiro Civil e Segurança do Trabalho, CREA Nº 272180	PROPRIETÁRIO: Prefeitura Municipal do Capão Bonito do Sul	
ENDEREÇO: Cemitério do Escritor Pulquerino Otávio Francisco Ramos	ÁREA TOTAL: 12.243,77m²	
UNIDADES: Metros	ESCALA: Indicada	ASSUNTO: Planta geral/planimétrico

1 LEVANTAMENTO PLANIALTIMÉTRICO
ESCALA 1:2000

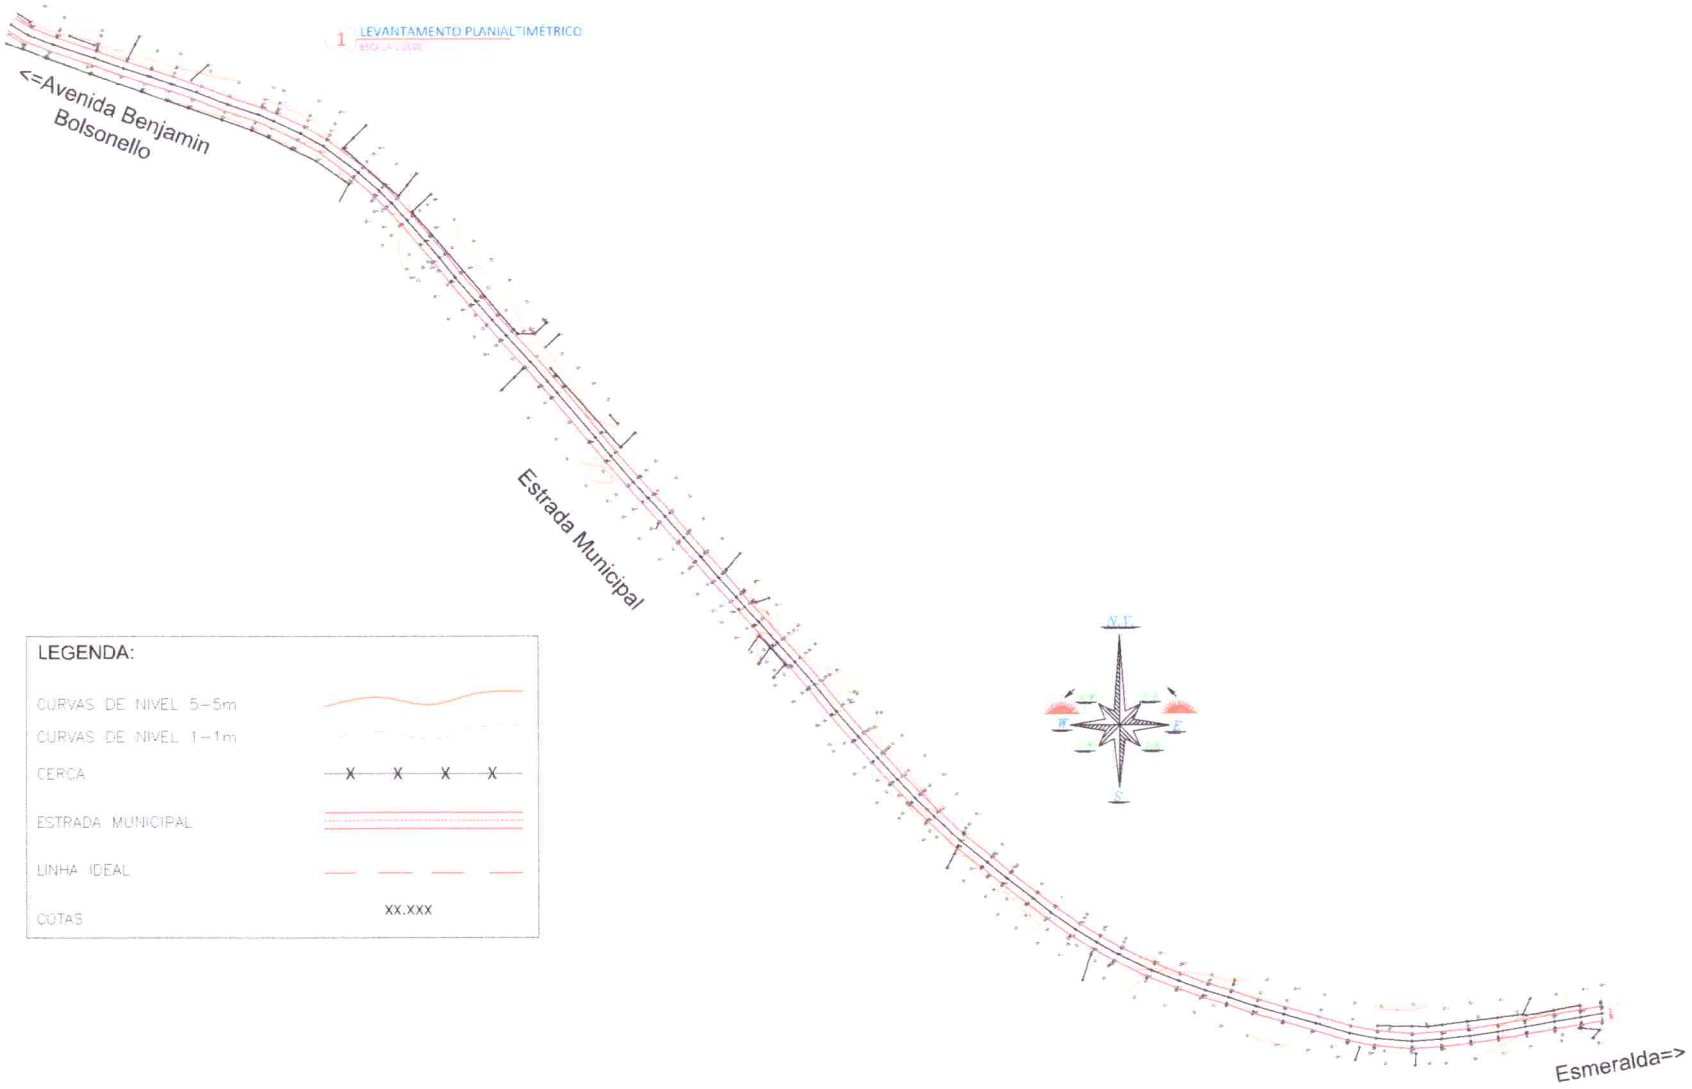

LEGENDA:

CURVAS DE NIVEL 5-5m	
CURVAS DE NIVEL 1-1m	
CERCA	X X X X
ESTRADA MUNICIPAL	
LINHA IDEAL	
COTAS	XX.XXX

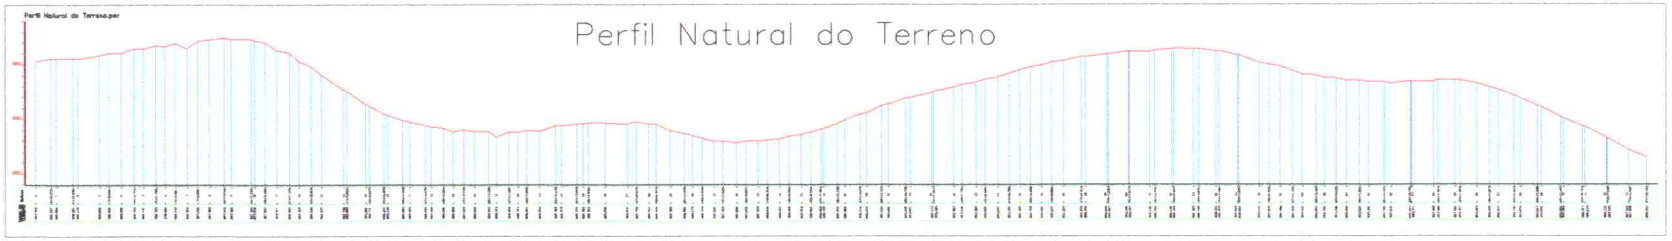

2 PERFIL NATURAL DO TERRENO
SEM ESCALA

TÍTULO: Projeto para Pavimentação de Rua em CBUQ	DATA: 25/07/2022	DESENHO: TP-02
RESPONSÁVEL TÉCNICO: Fernando Mutterle Junior, Engenheiro Civil e Segurança do Trabalho, CREA/RS 212159	PROPRIETÁRIO: Prefeitura Municipal do Capão Bonito do Sul	
ENDEREÇO: Travessa da Escola Polivalente, Cidade Francisco Ramos	ÁREA TOTAL: 10.243,77m²	
UNIDADE: Metros	ESCALA: Indicada	ASSUNTO: Planta planialtimetrimétrico

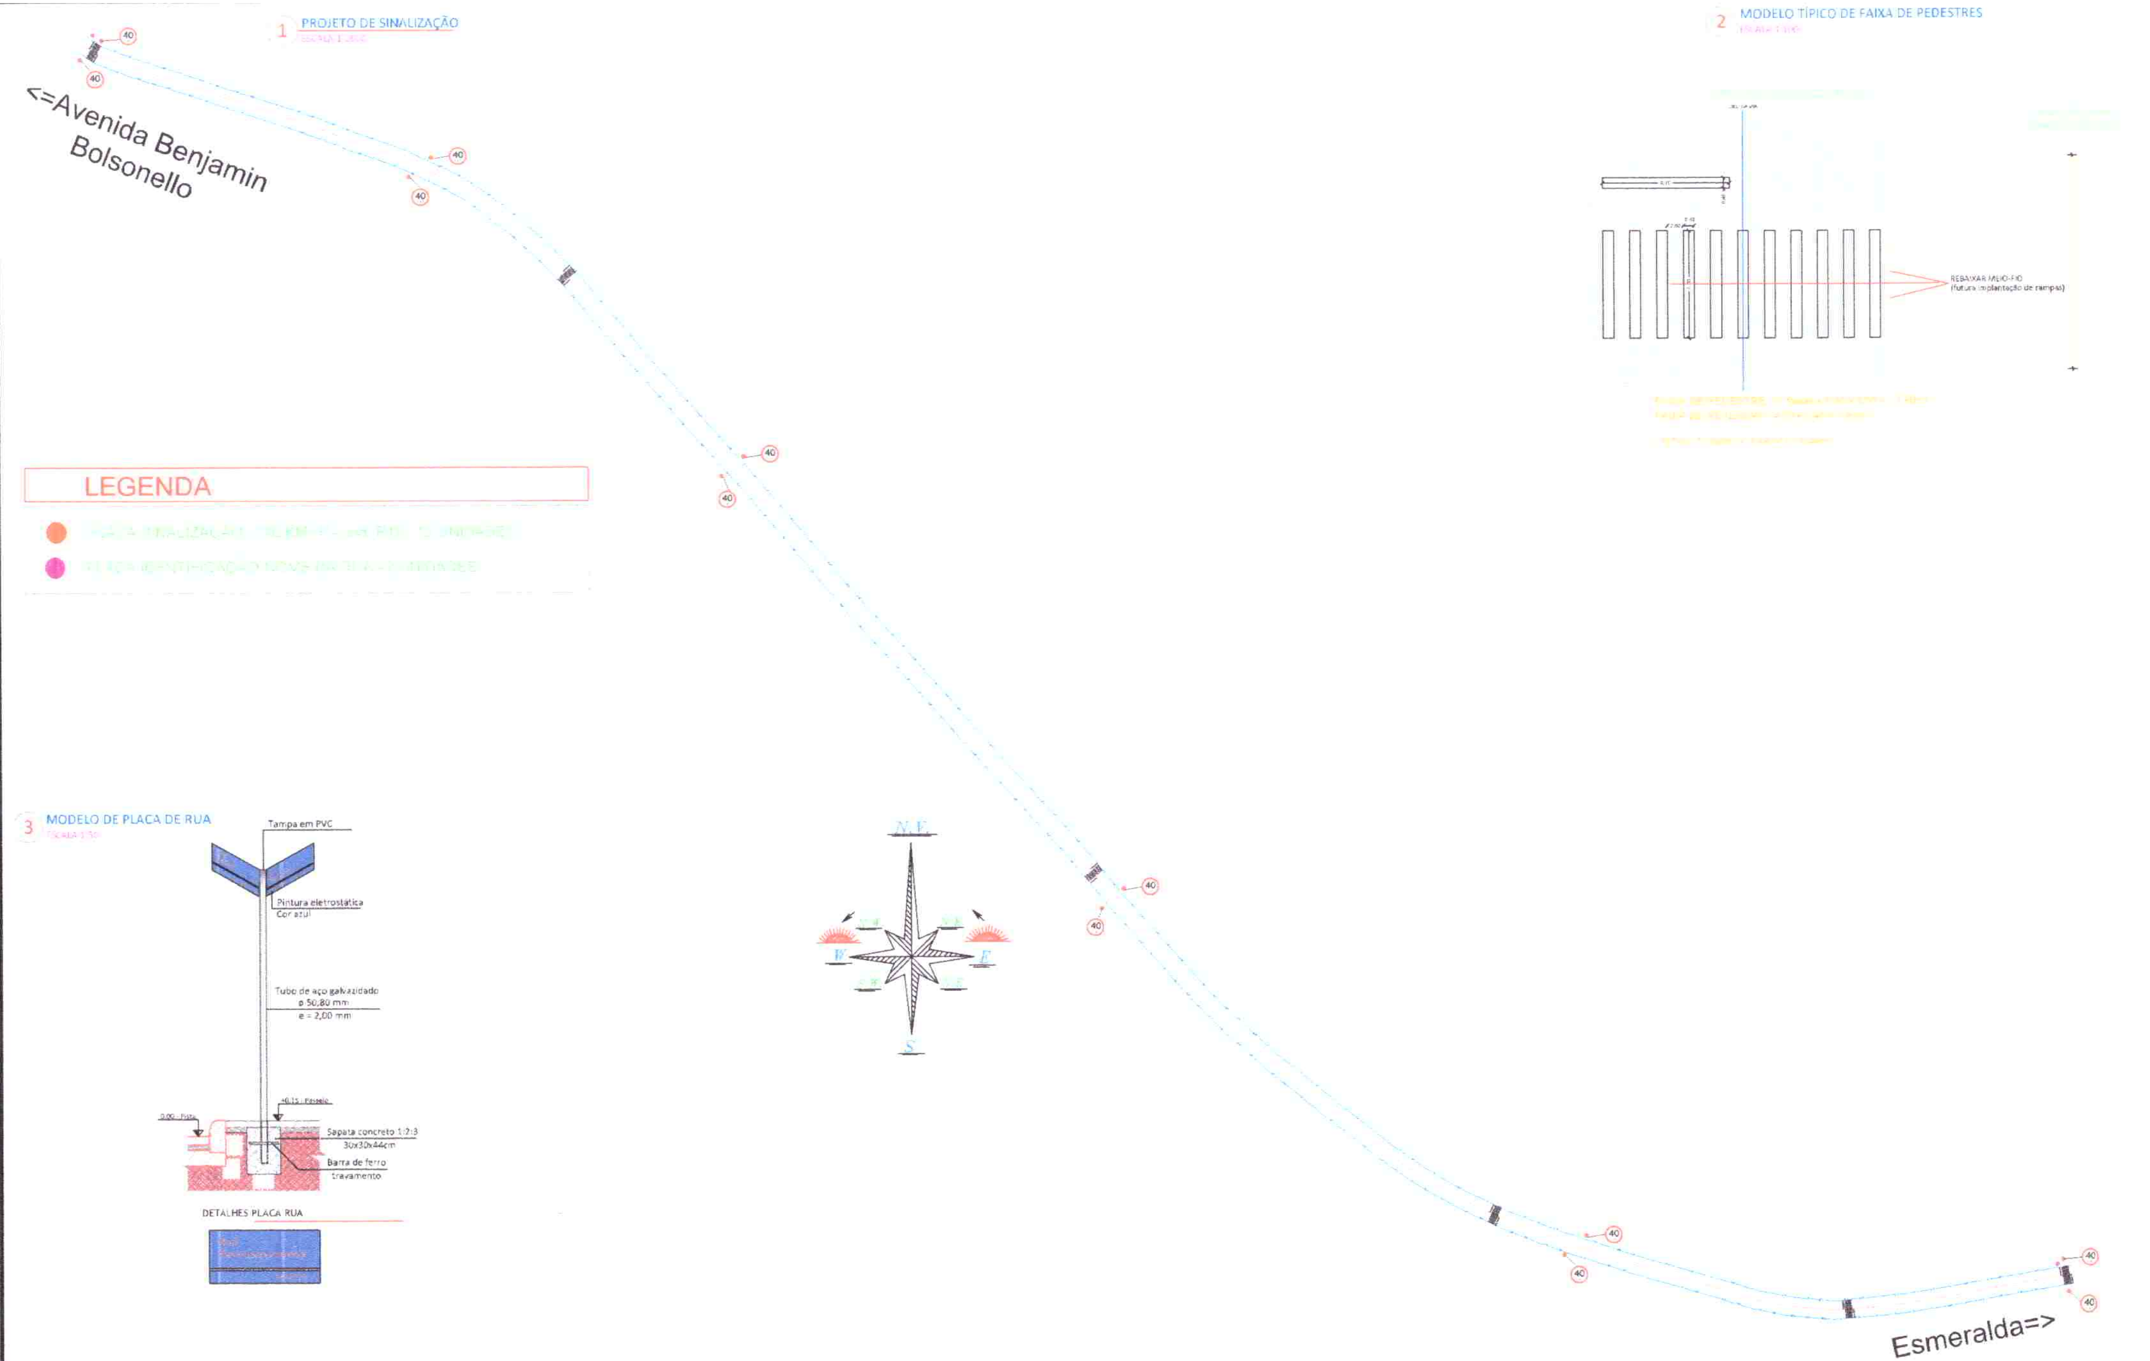

TÍTULO		DATA	DESENHO
Projeto para Pavimentação de Rua em CBUQ		25/07/2022	TP-03
RESPONSÁVEL TÉCNICO: Fernando Mulitemo Júnior, Engenheiro Civil e Segurança do Trabalho, CREA RS [illegible]		PROPRIETÁRIO: Prefeitura Municipal do Capão Bonito do Sul	
ENDEREÇO: [illegible]		ÁREA TOTAL: [illegible]	
UNIDADE: Metros	ESCALA: Indicada	ASSUNTO: Planta geral/reforma/elétrico	